



NOVÁ VOZOVKA, ODVODNĚNÍ A OPĚRNÁ ZĚď SO 202


II/230 Státicé zajiřtí silnice Bečov

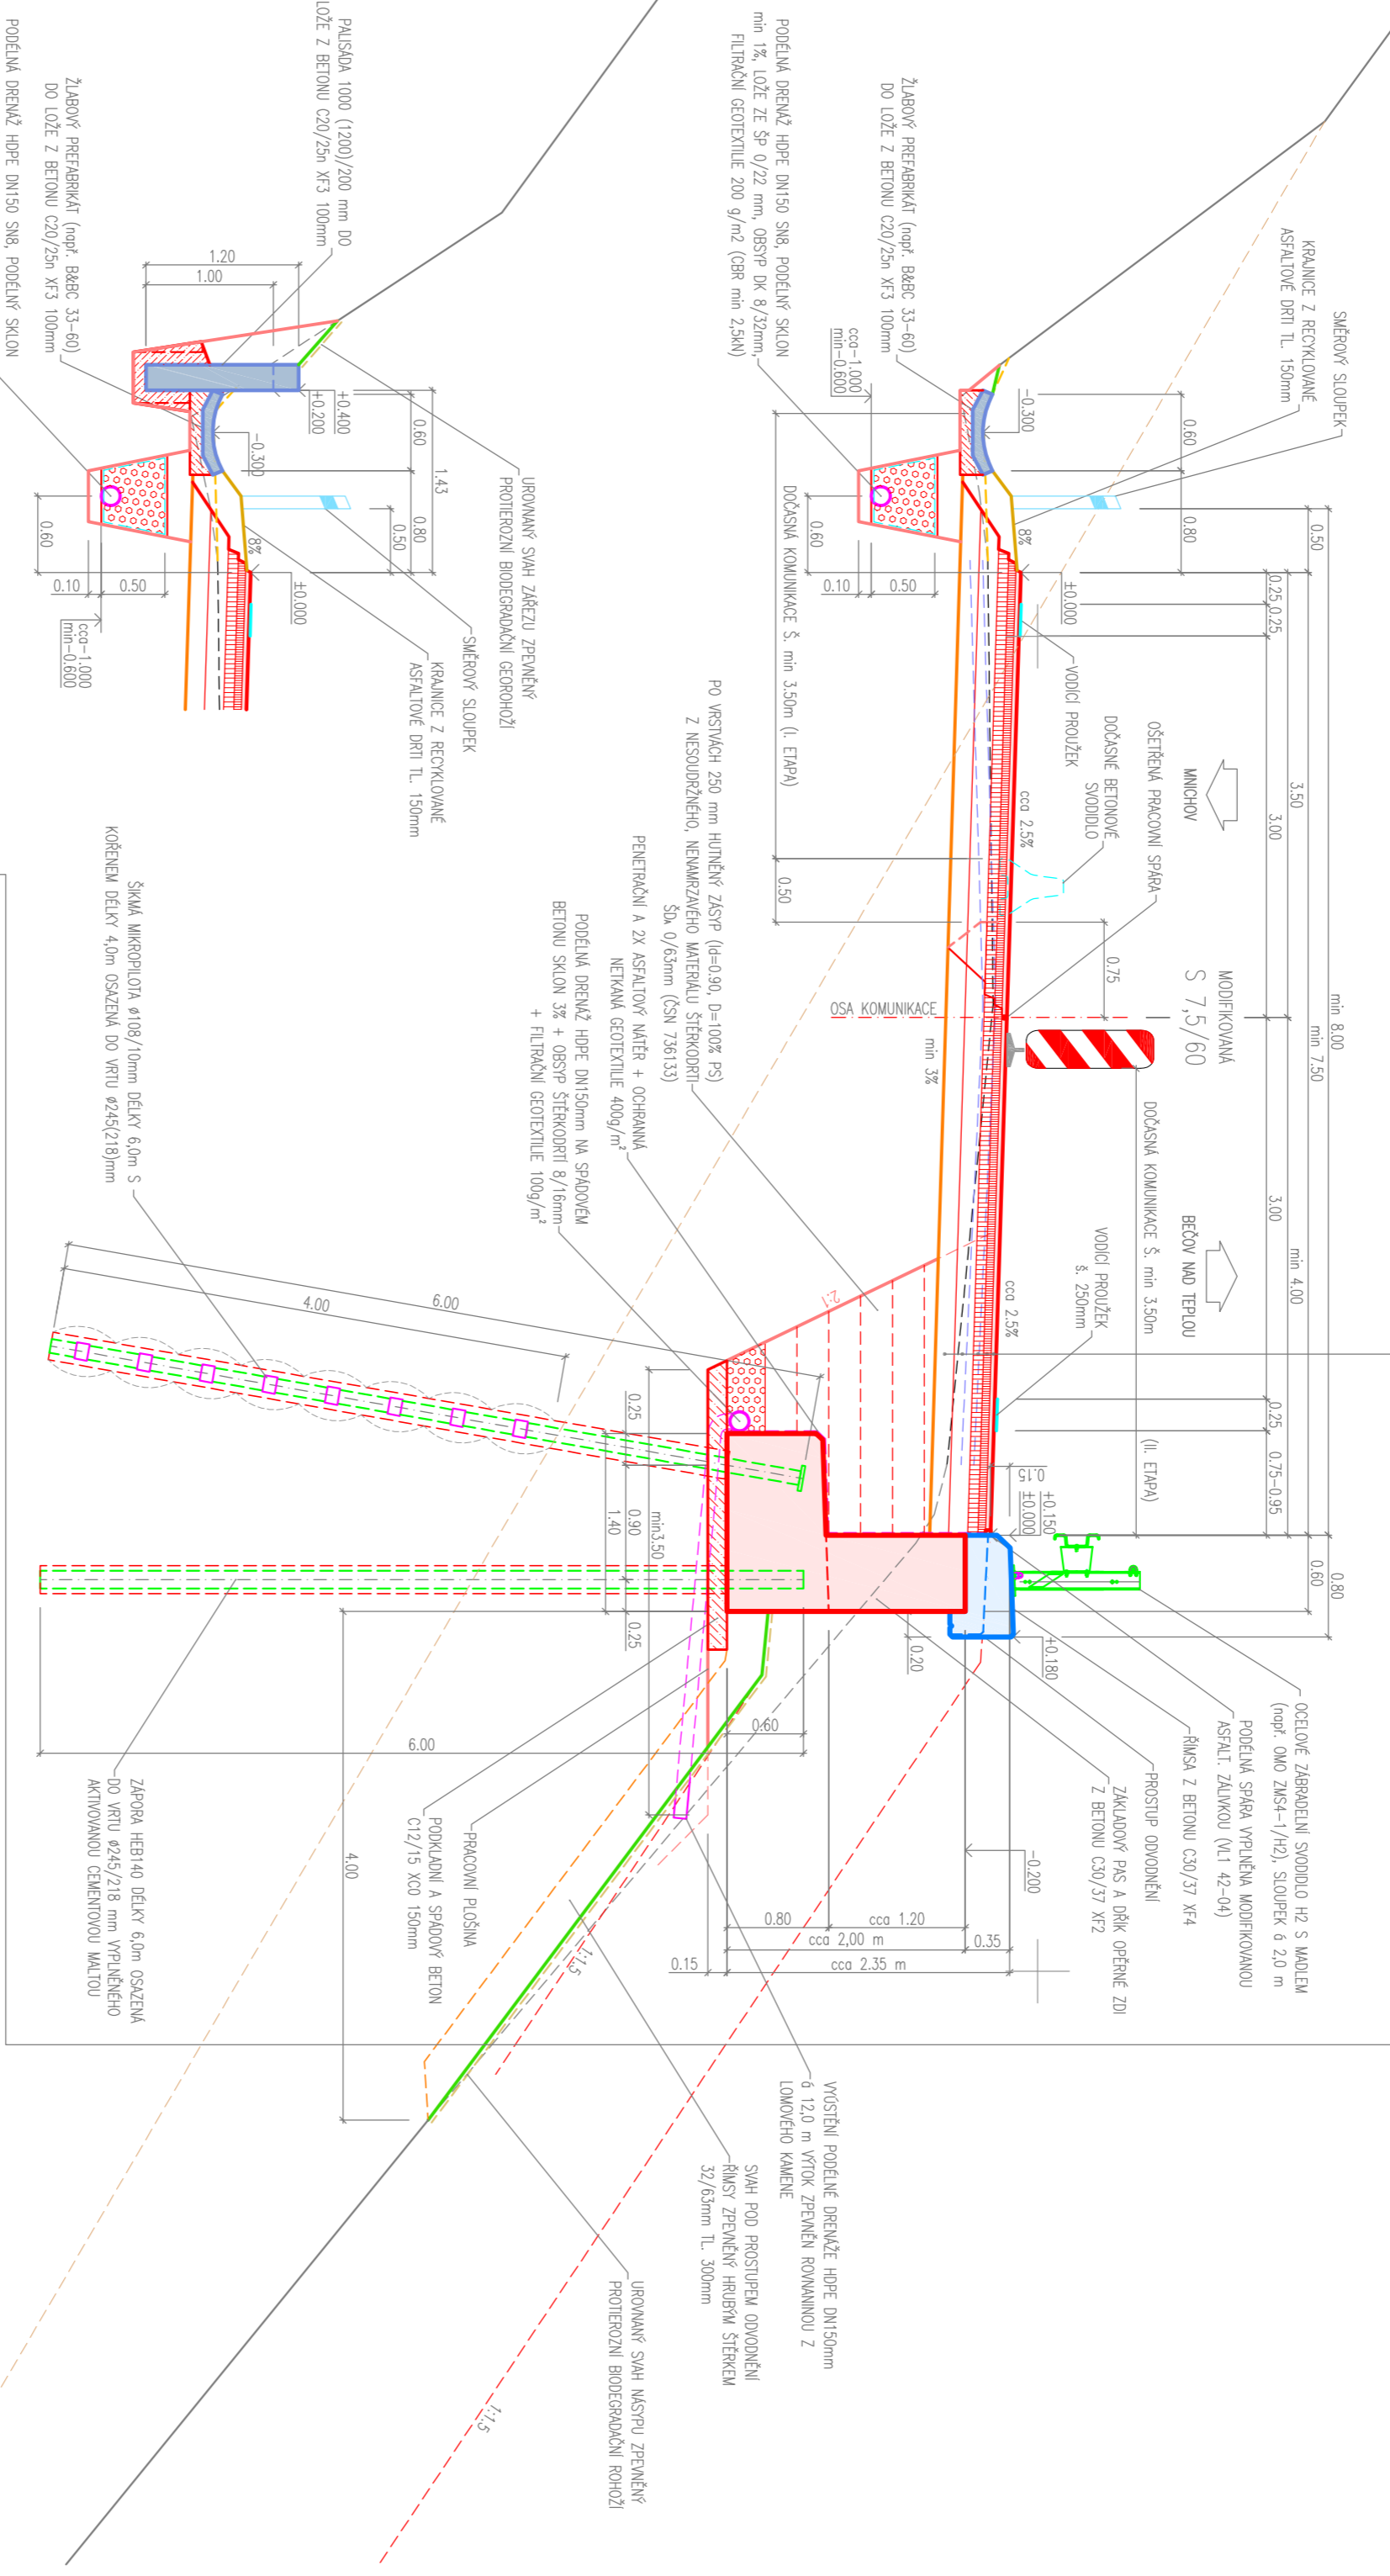

POHLED

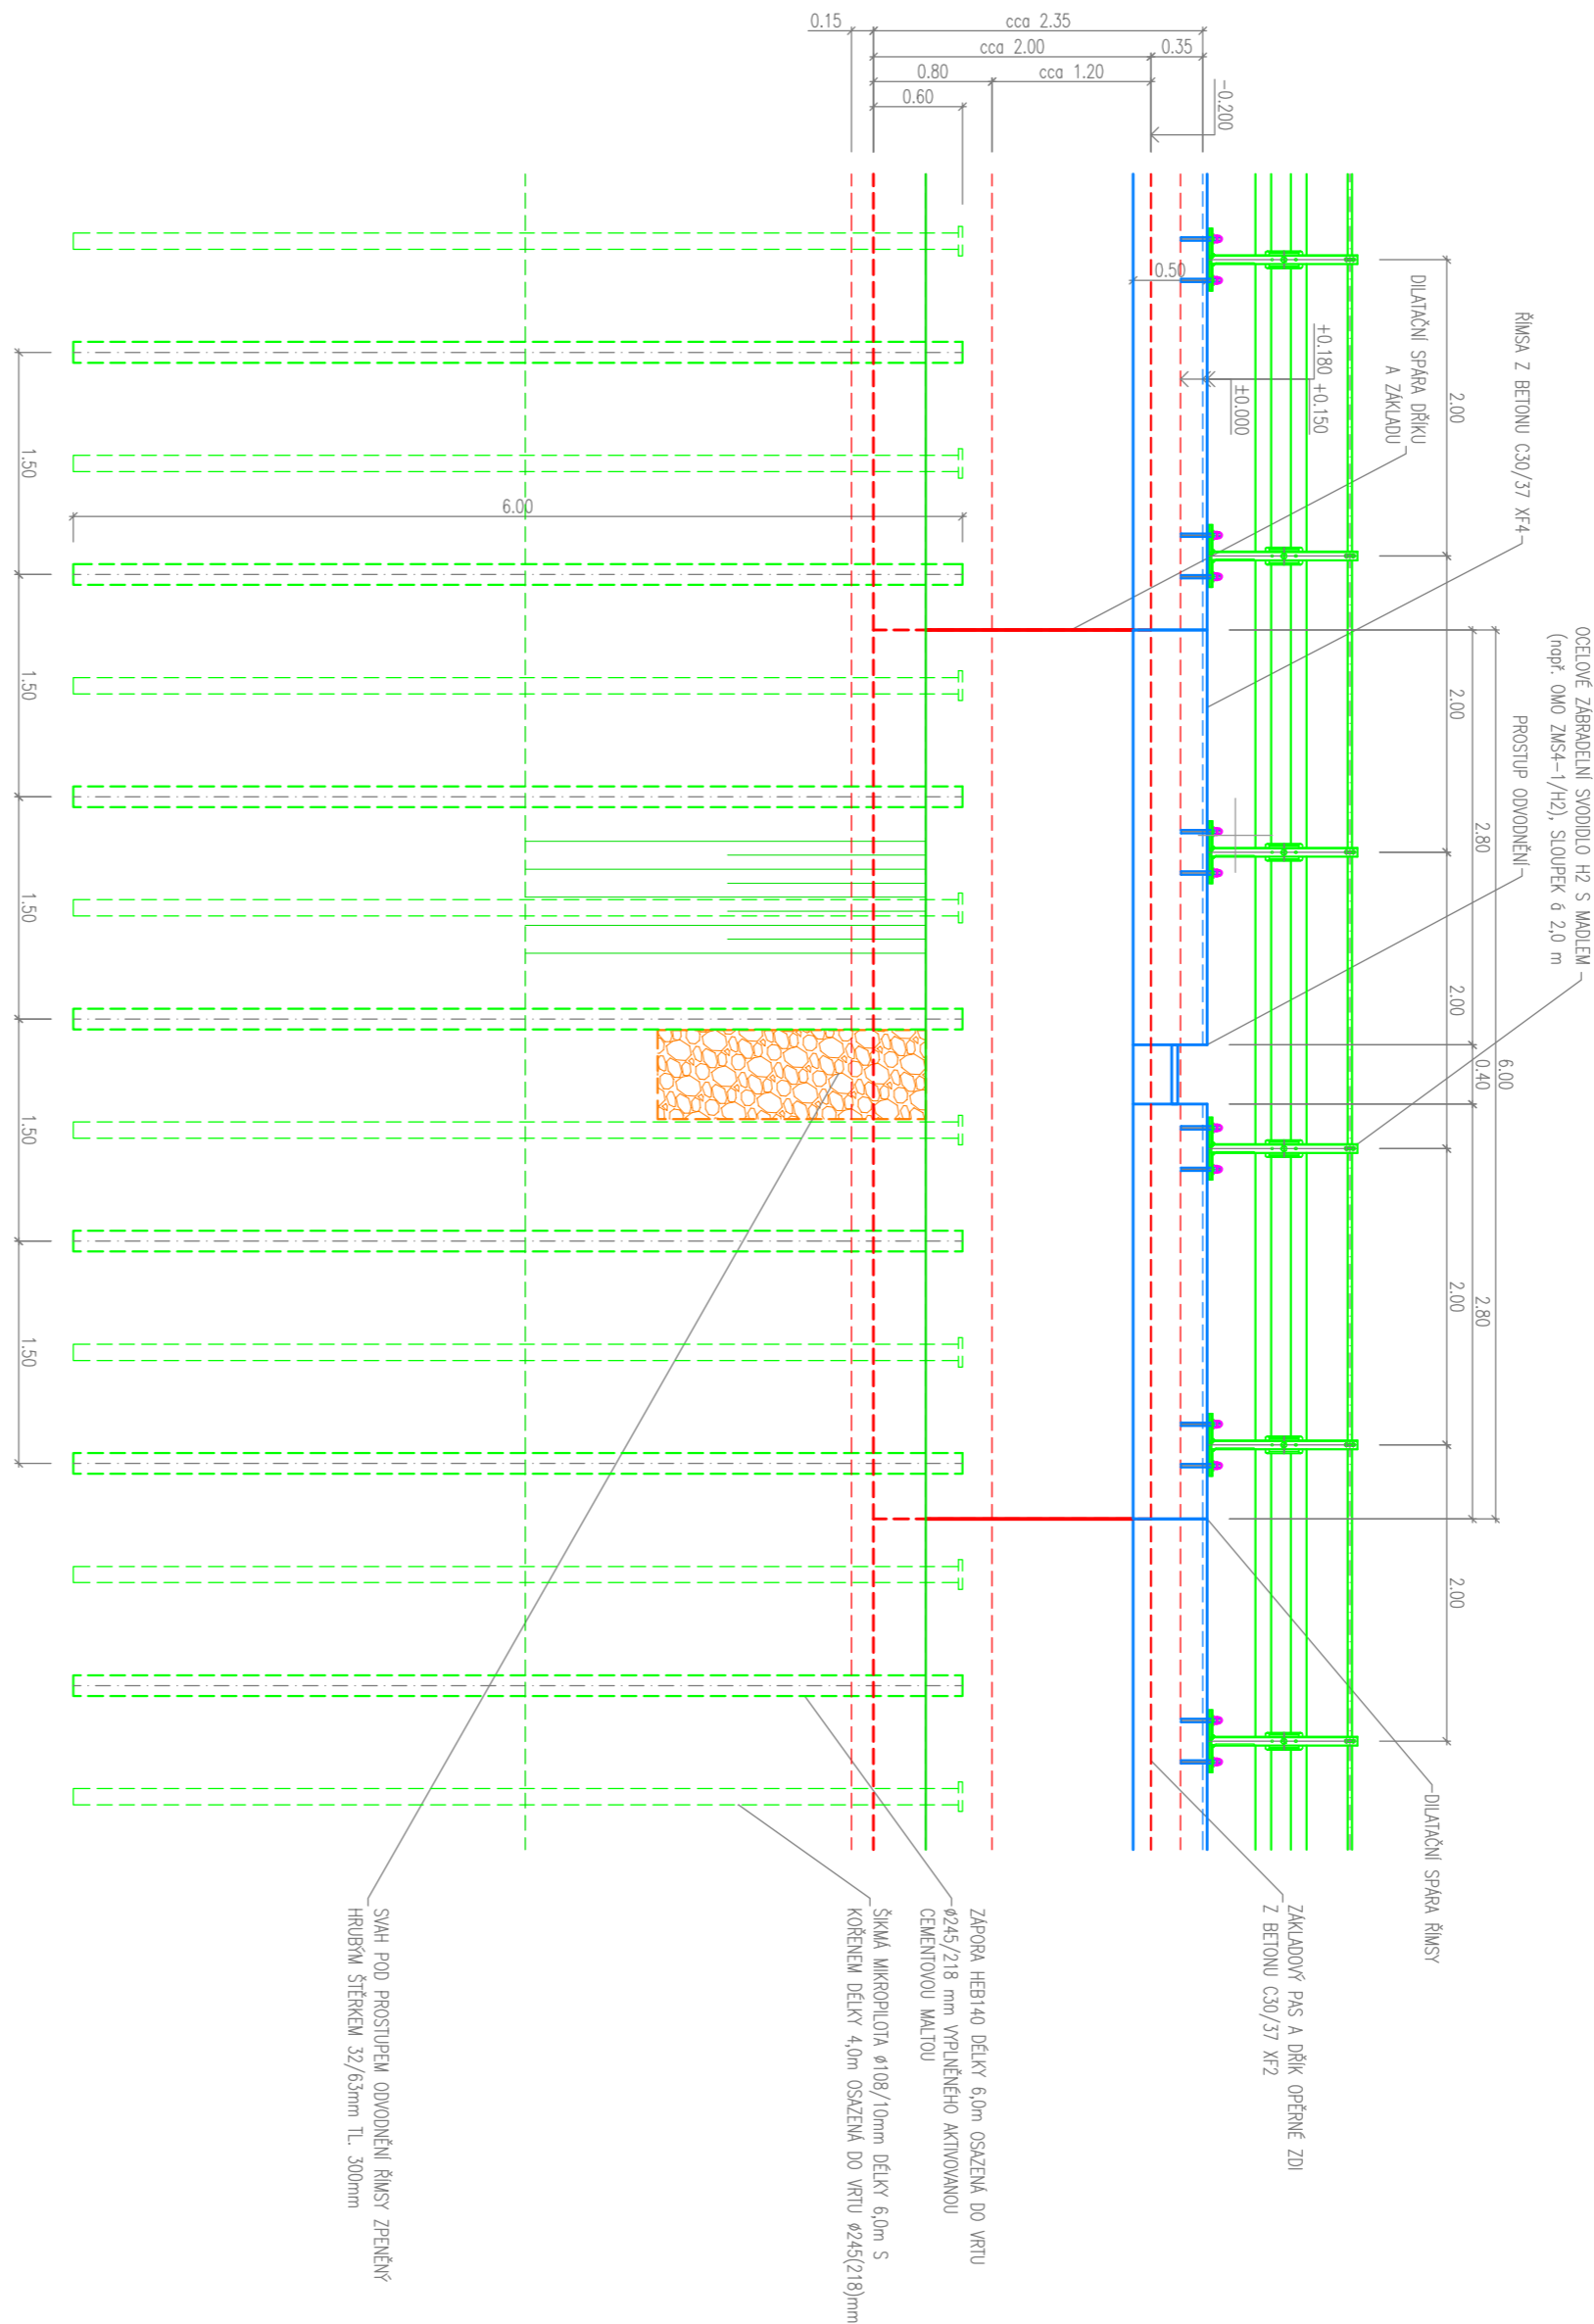

PŮDORYS

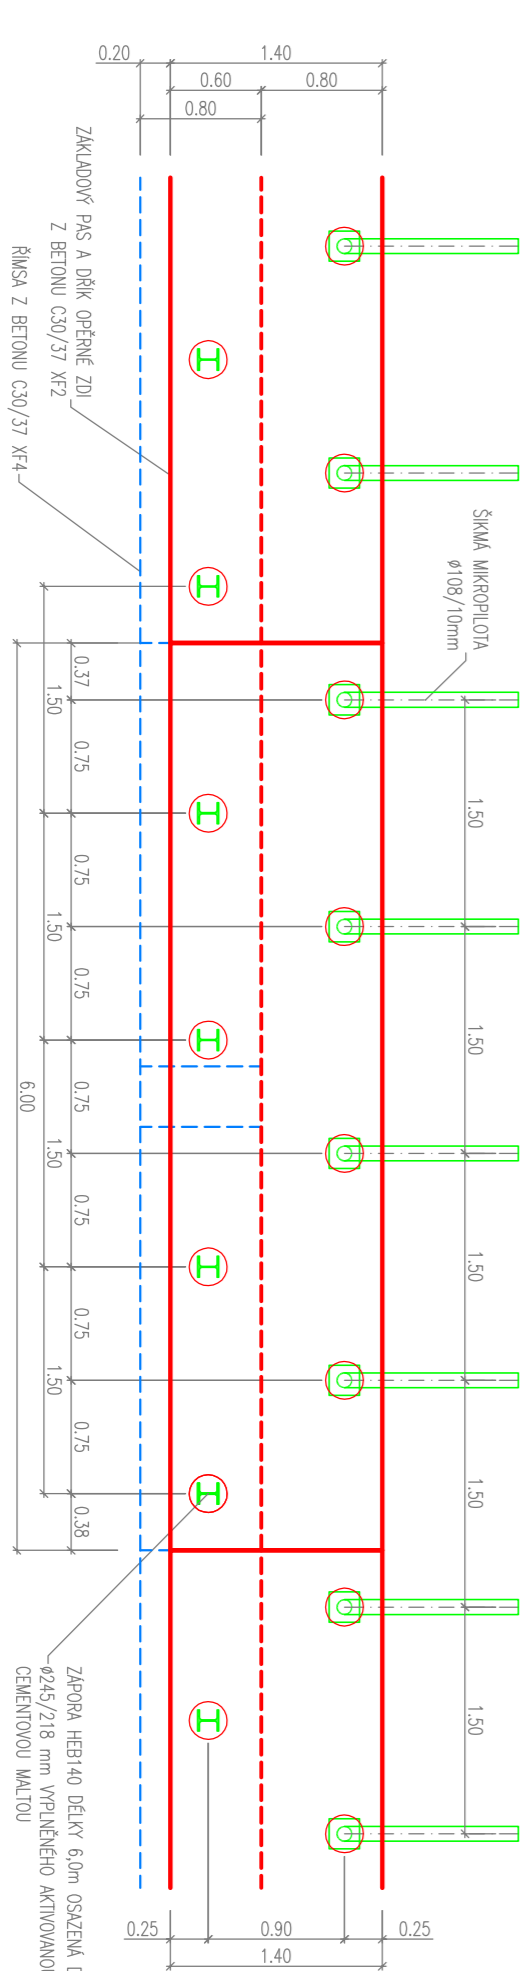

MĚŘÍTKO 1:50

AZCONSULT, spol. s r.o.	
číslo zakázky: 24/183	
výrobek uvolněn k použití	
Datum: 2025	
Ověřeno: Ing. Martin Komín	
Výrobce: Ing. Martin Komín	
Kontrola: Bc. Michaela Sedláčková	
Místo: Bečov nad Teplou	
Objekt: Křižová sřďova o řídřbu silnice Karlovarského křiže	
Měřítko: 1:50	
Dř. souřadice: 1044	
Dř. řadř: 24/183	
Dř. řadř: 4.2025	
Dř. řadř: 1:50	
Dř. řadř: D5.2	
AZCONSULT, spol. s r.o.	
Křídla 12, 400 01 řadř nad řadřem	
řadř: 475 240 řadř, 475 řadř 223	
řadř: 475 řadř 214	
řadř: asfaltbetonová	
řadř: řadř řadř 9001	