

- OBRUBNÍKY
- Převýšený o 10 cm oproti vozovce

Převýšený o 2 cm oproti vozovce

Převýšený o 6 cm oproti chodníku

Nepřevýšený

Přerušovaný, 10 cm / 0 cm oproti vozovce
- PLOCHY


Asfaltová vozovka

Chodníky

Pojížděná dlažba

Hmatové prvky - dlažba červená, s výstupky

SCHEMA PROVEDENÍ SIGNÁLNÍCH A VAROVNÝCH PÁSŮ – PŘECHOD PRO CHODCE

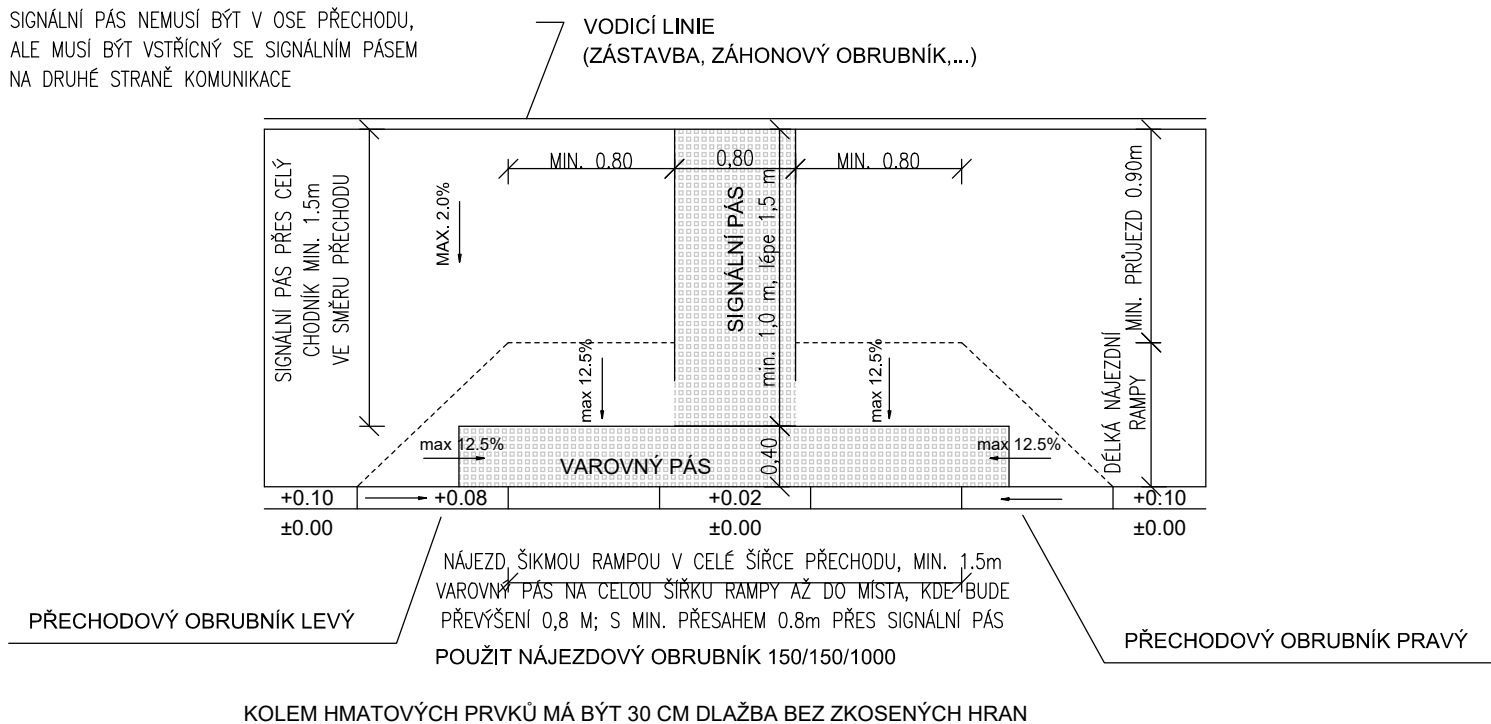

akce

ZVÝŠENÍ KAPACITY PARKOVIŠŤ NA LETIŠTI KARLOVY VARY - II.etapa

KÚ - Olšová vrata (663654)

investor

LETIŠTĚ KARLOVY VARY, s.r.o.

K Letišti 132, 360 01 Karlovy Vary

zhotovitel

INVENTE, s.r.o.

projektová a inženýrská kancelář pozemních a dopravních staveb

370 04 České Budějovice 4, Žerotínova 483/1, tel/fax:387 200 425, invente@email.cz

SITUACE OBRUBNÍKŮ A HMATOVÝCH PRVKŮ

navrhoval		konstrukce		část D1.1				
Ing.arch.Václav Jankovec		Ing. Jan Dudík					č.výkresu	
VP(hip)		kreslil					paré	
Ing.arch.Václav Jankovec		Ing. Jan Dudík					7	
schválil		kontrola		měřítko: 1:500				
Ing.arch.Václav Jankovec		Roman Předota, DiS		stupeň: DPS				