


SEZNAM DŘEVIN URČENÝCH KE KÁCENÍ

číslo	číslo parcely	katastrální území	druh	obvod kmene ve 130 cm výšky od země
1	398	Olšová Vrata	Smrk ztepilý	88 cm
2	398	Olšová Vrata	Smrk ztepilý	98 cm
3	398	Olšová Vrata	Bříza bělokorá	112 cm
4	398	Olšová Vrata	Bříza bělokorá	180 cm
5	398	Olšová Vrata	Bříza bělokorá	135 cm
6	398	Olšová Vrata	Bříza bělokorá	122 cm
7	398	Olšová Vrata	Bříza bělokorá	125 cm
8	398	Olšová Vrata	Bříza bělokorá	124 cm
9	398	Olšová Vrata	Bříza bělokorá	116 cm
10	398	Olšová Vrata	Bříza bělokorá	92 cm
11	398	Olšová Vrata	Bříza bělokorá	66 cm

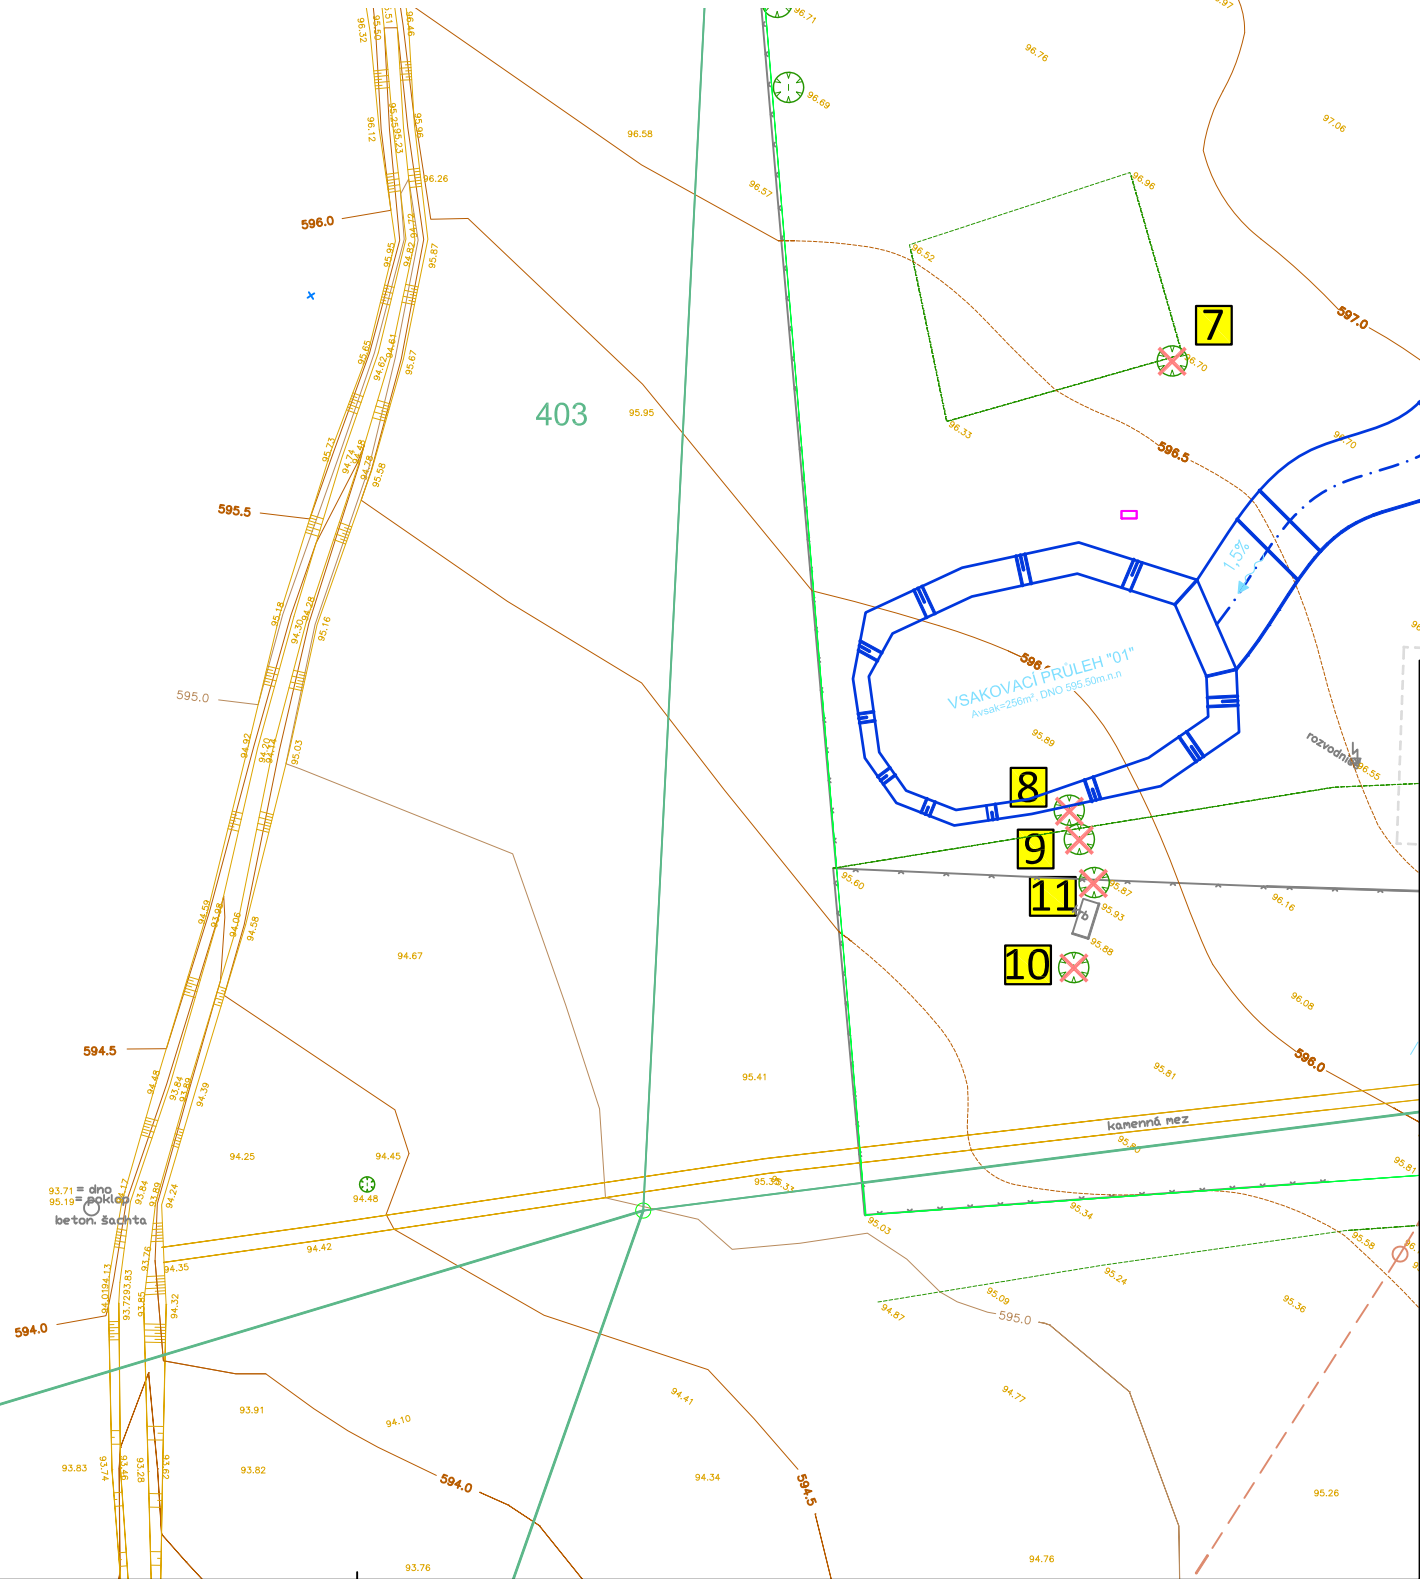


LEGENDA:



STROMY KE KÁCENÍ

POZNÁMKY:

U ZAHRADY NEBO ZASTAVĚNÉ PLOCHY A NÁDVOŘÍ
DLE VYHLÁŠKY 189/2016 Sb., § 3 LZE KÁCET BEZ
POVOLENÍ:
a) DŘEVINY O OBVODU KMENE DO 80 cm
MĚŘENÉHO VE VÝŠCE 130 cm NAD ZEMÍ
b) ZAPOJENÉ POROSTY DŘEVIN, POKUD CELKOVÁ
PLOCHA KÁCENÝCH ZAPOJENÝCH POROSTŮ DŘEVIN
NEPŘESAHUJE 40 m2
d) PRO OVOCNÉ DŘEVINY ROSTOUCÍ NA
POZEMCÍCH V ZASTAVĚNÝCH ÚZEMÍCH
EVIDOVANÝCH V KATASTRU NEMOVITOSTÍ JAKO
DRUH POZEMKU ZAHRADA NEBO ZASTAVĚNÁ
PLOCHA A NÁDVOŘÍ

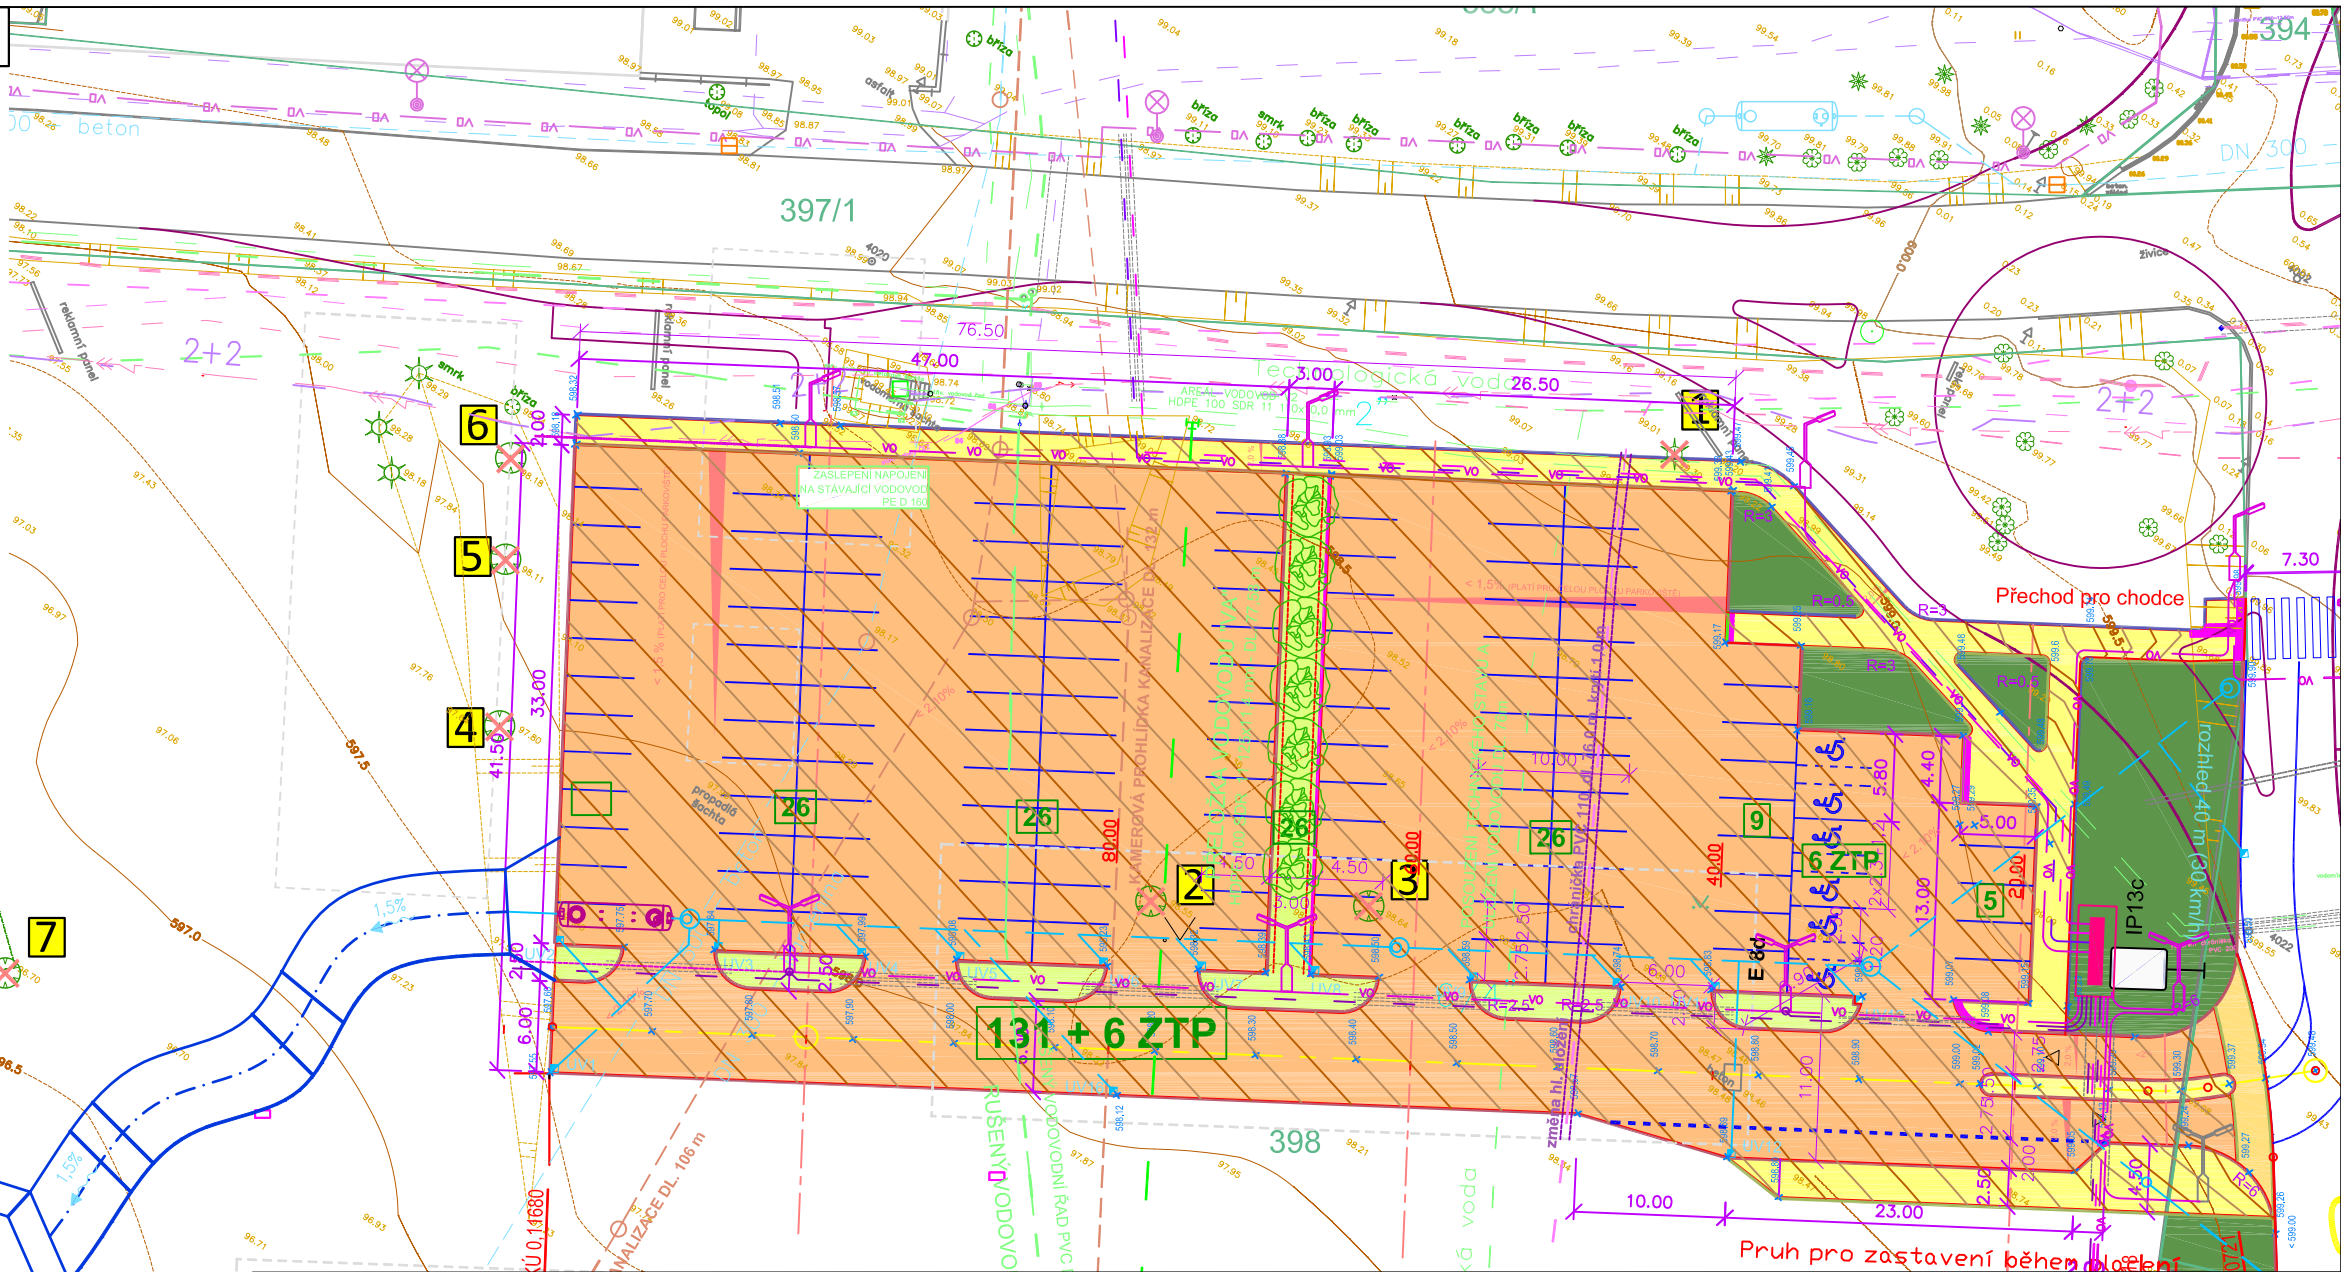

akce

ZVÝŠENÍ KAPACITY PARKOVIŠT NA LETIŠTI KARLOVY VARY
- II. ETAPA

investor

LETIŠTĚ KARLOVY VARY, s.r.o.
K Letišti 132, 360 01 Karlovy Vary

zhotovitel

INVENTE, s.r.o.
projektová a inženýrská kancelář pozemních a dopravních staveb
370 04 České Budějovice 4, Žerotínova 483/1, tel/fax:387 200 425, invente@email.cz
IČO: 25171232, DIČ: CZ25171232

SITUACE KÁCENÍ

navrhoval Ing.arch.Václav Jankovec		konstrukce Roman Předota, DiS.		část č.výkresu 1 paré		
VP(hip) Ing.arch.Václav Jankovec	kreslil Roman Předota, DiS.	číslo akce: datum: 07/2025				
schválil Ing.arch.Václav Jankovec	kontrola Ing.arch.Václav Jankovec	měřítko: 1:500				
		stupeň: DUSP				