


SITUAČNÍ VÝKRES ŠIRŠÍCH VZTAHŮ  
M 1:30 000

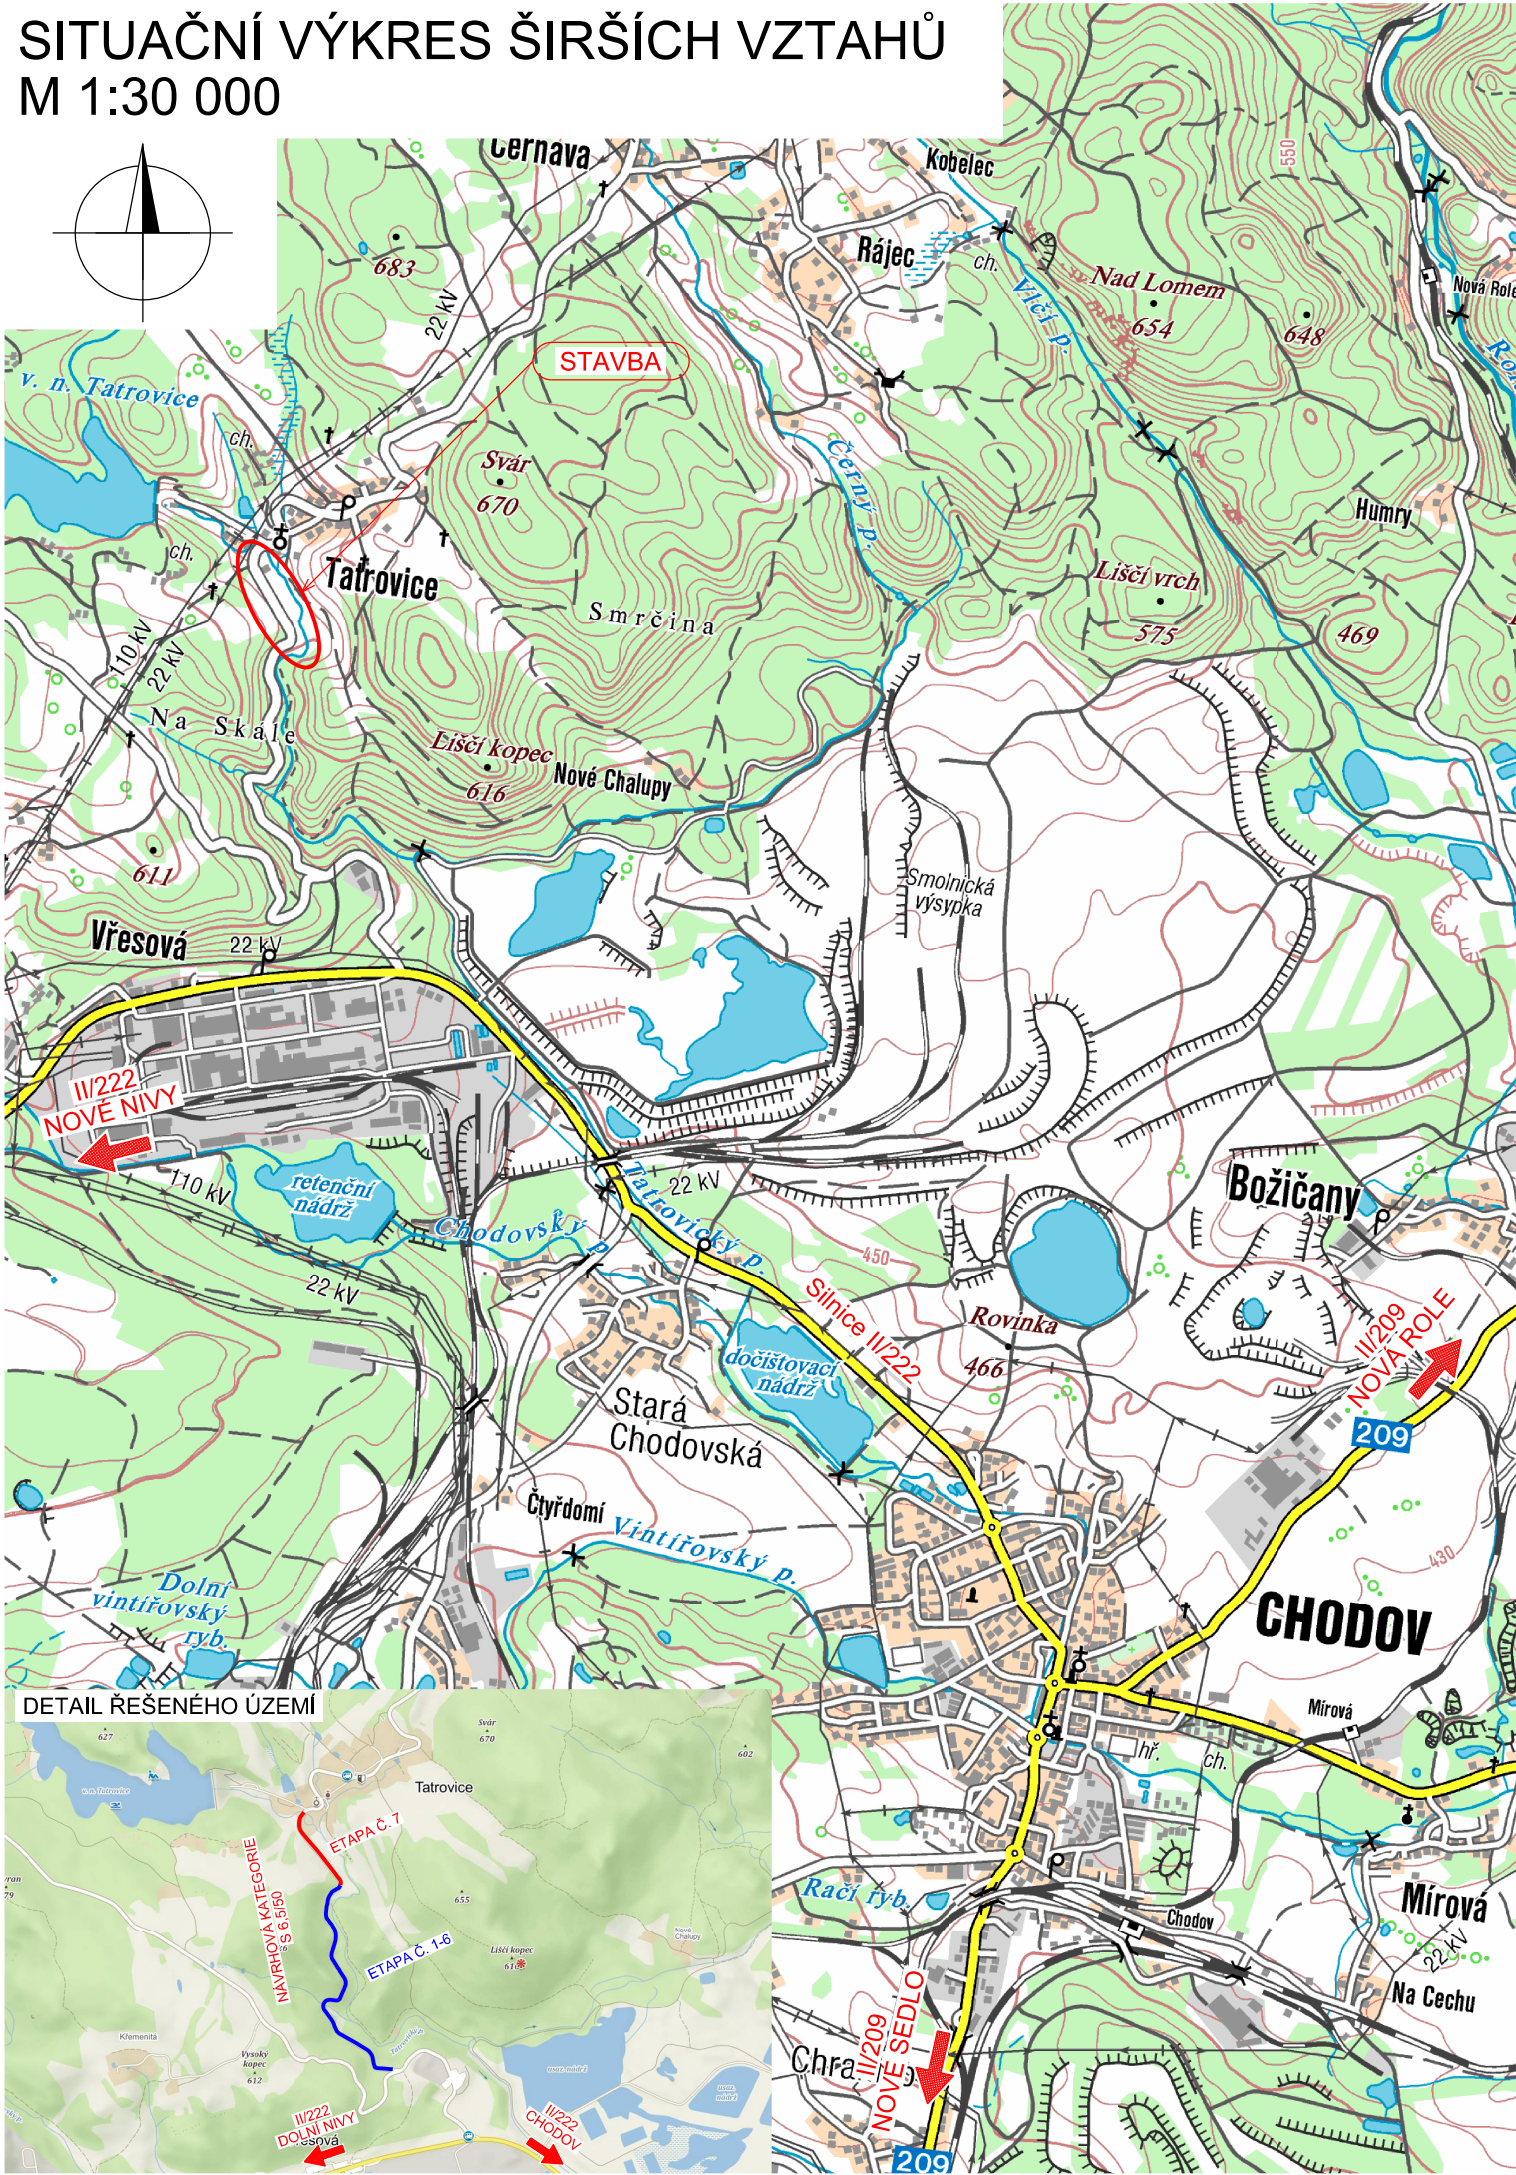

SOUŘADNICOVÝ SYSTÉM S-JTSK  
VÝŠKOVÝ SYSTÉM BpV

INVESTOR

KRAJSKÁ SPRÁVA A ÚDRŽBA SILNIC  
KARLOVARSKÉHO KRAJE

Chebská 282, 356 01 Sokolov

KRAJSKÁ SPRÁVA A ÚDRŽBA SILNIC  
KARLOVARSKÉHO KRAJE, PŘÍSPĚVKOVÁ ORGANIZACE

|  |                       |                        |  |               |
|--|-----------------------|------------------------|--|---------------|
| STAVBA   |                       |                        | S.A.W. CONSULTING s.r.o.   |               |
| III/21035 A III/20912 MODERNIZACE SILNICE<br>VŘESOVÁ - TATROVICE, ÚSEK 7 |                       |                        | Prašná 2324, 407 47 Varnsdorf<br>středisko UL: Božtěšická 216/34, 400 01 Ústí n. L.<br>web: www.sawconsulting.cz e-mail: info@sawconsulting.cz |               |
| VYPRACOVAL   | ZODPOVĚDNÝ PROJEKTANT | TECHNICKÁ KONTROLA     | INVESTOR   | KSÚS KK, p.o. |
| ING. JIŘÍ HENYCH   | ING. JIŘÍ HENYCH      | JAROSLAV ZAVADIL, DIŠ. | ZAKÁZKOVÉ ČÍSLO  | 2020-055      |
|  |                       |                        | DATUM  | 02/2021       |
| PŘÍLOHA  |                       |                        | STUPEŇ   | DUSP/PDPS     |
|  |                       |                        | MĚŘÍTKO  | 1:30 000      |
|  |                       |                        | Č. PŘÍLOHY   | PARÉ          |
| SITUACE ŠIRŠÍCH VZTAHŮ   |                       |                        | C.1  |               |