




PŮDORYS
u spodního líce

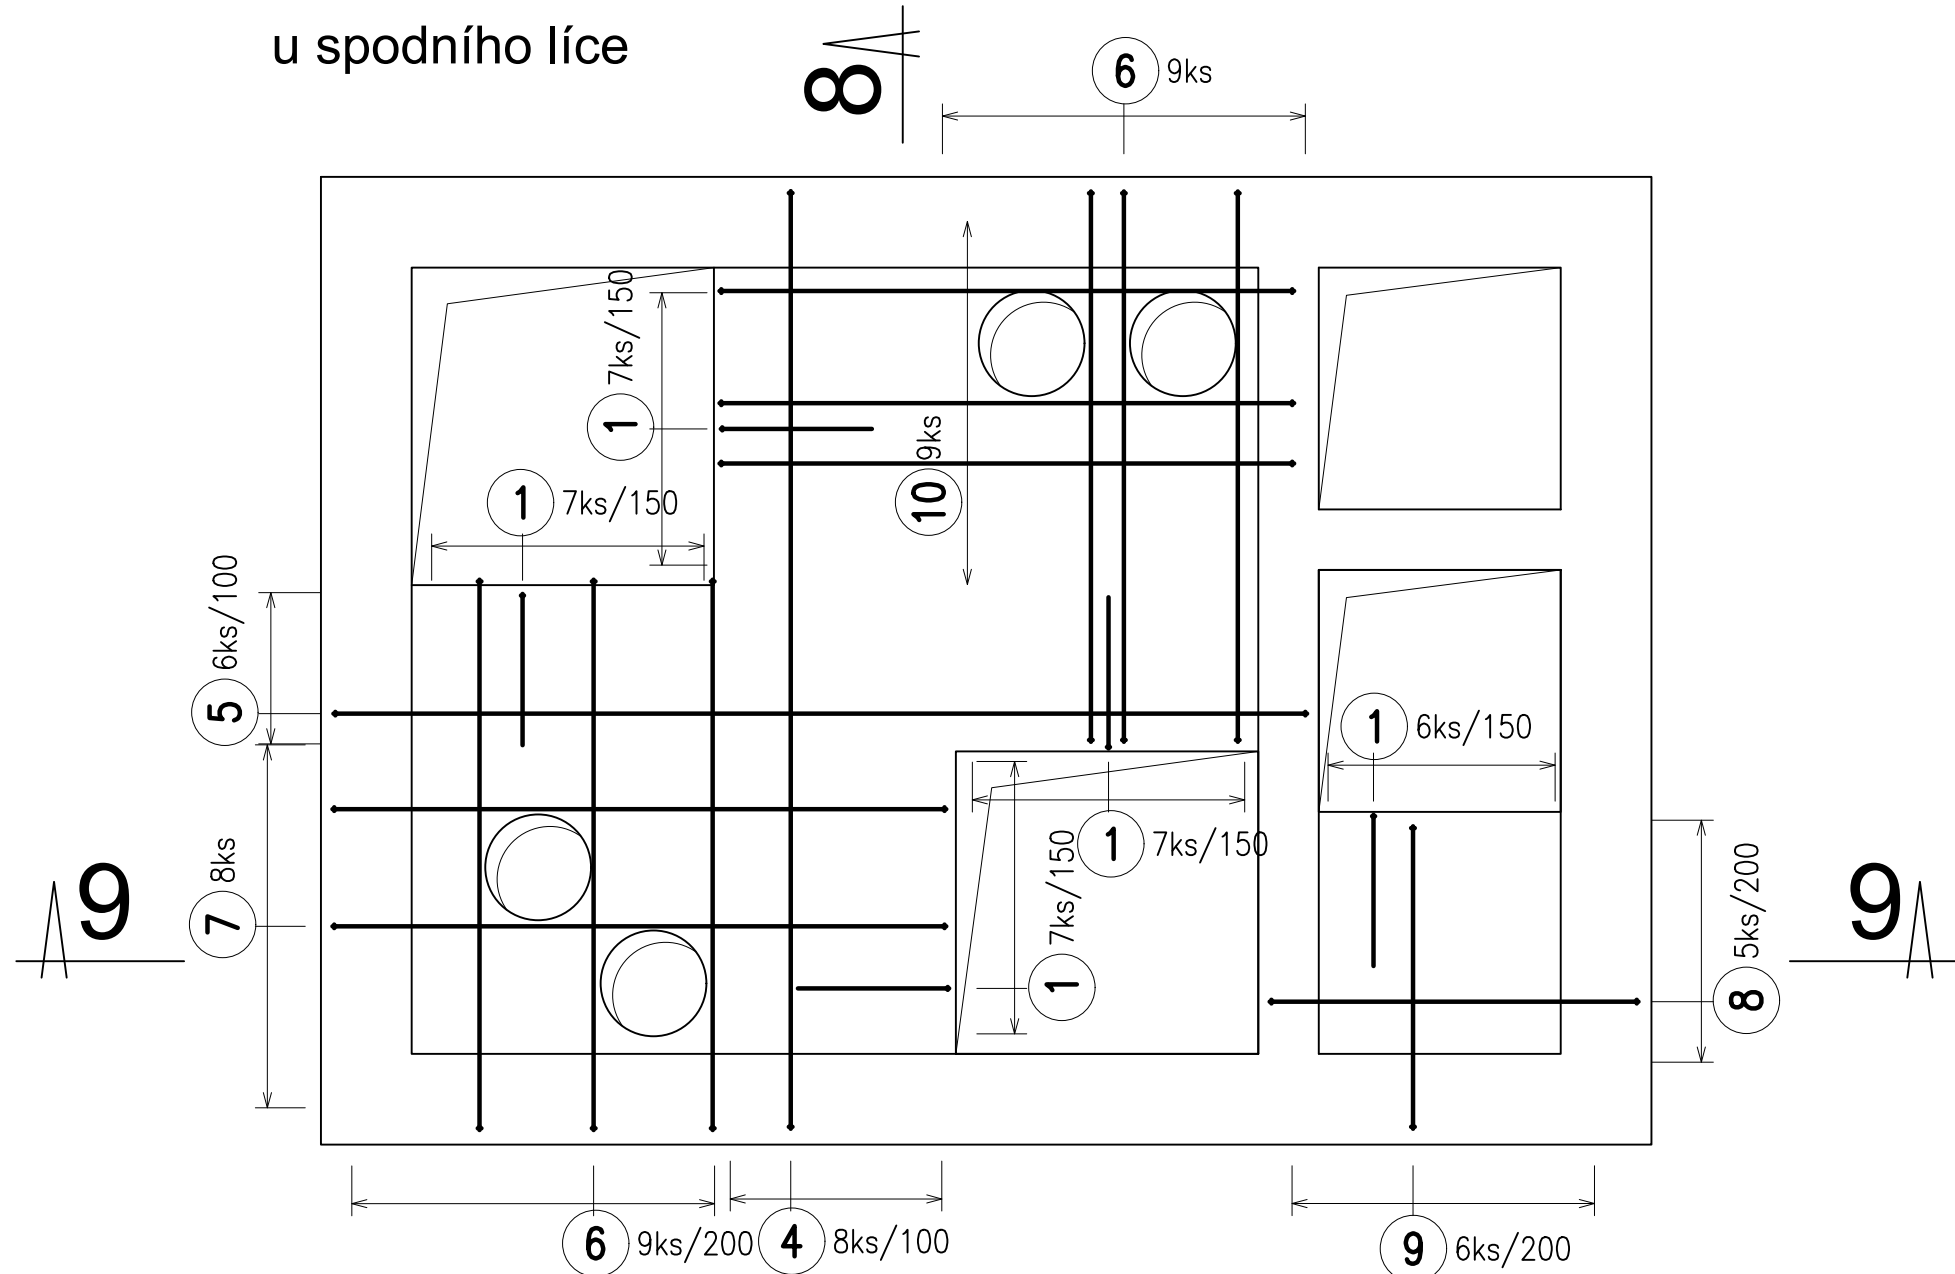


ŘEZ 9-9

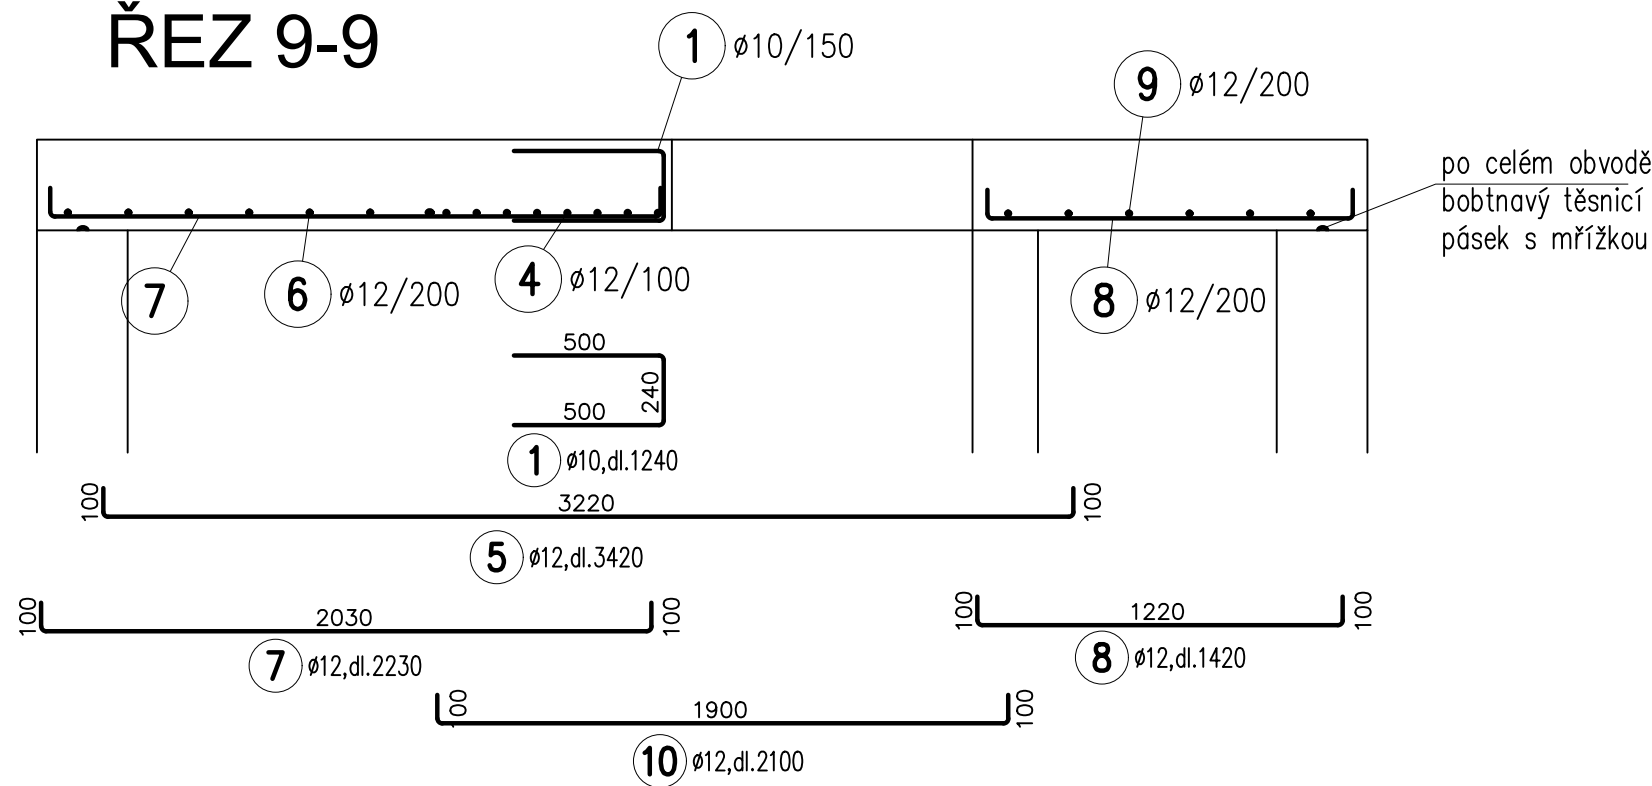


ŘEZ 8-8

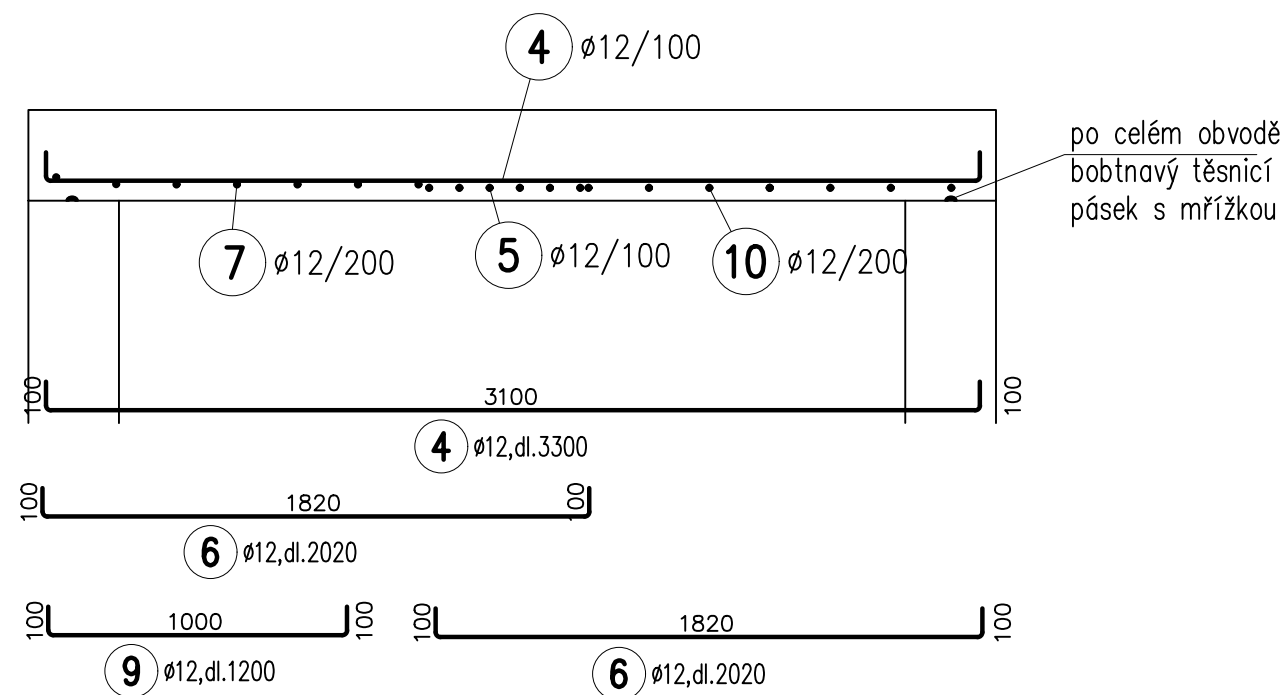


PŮDORYS
u horního líce

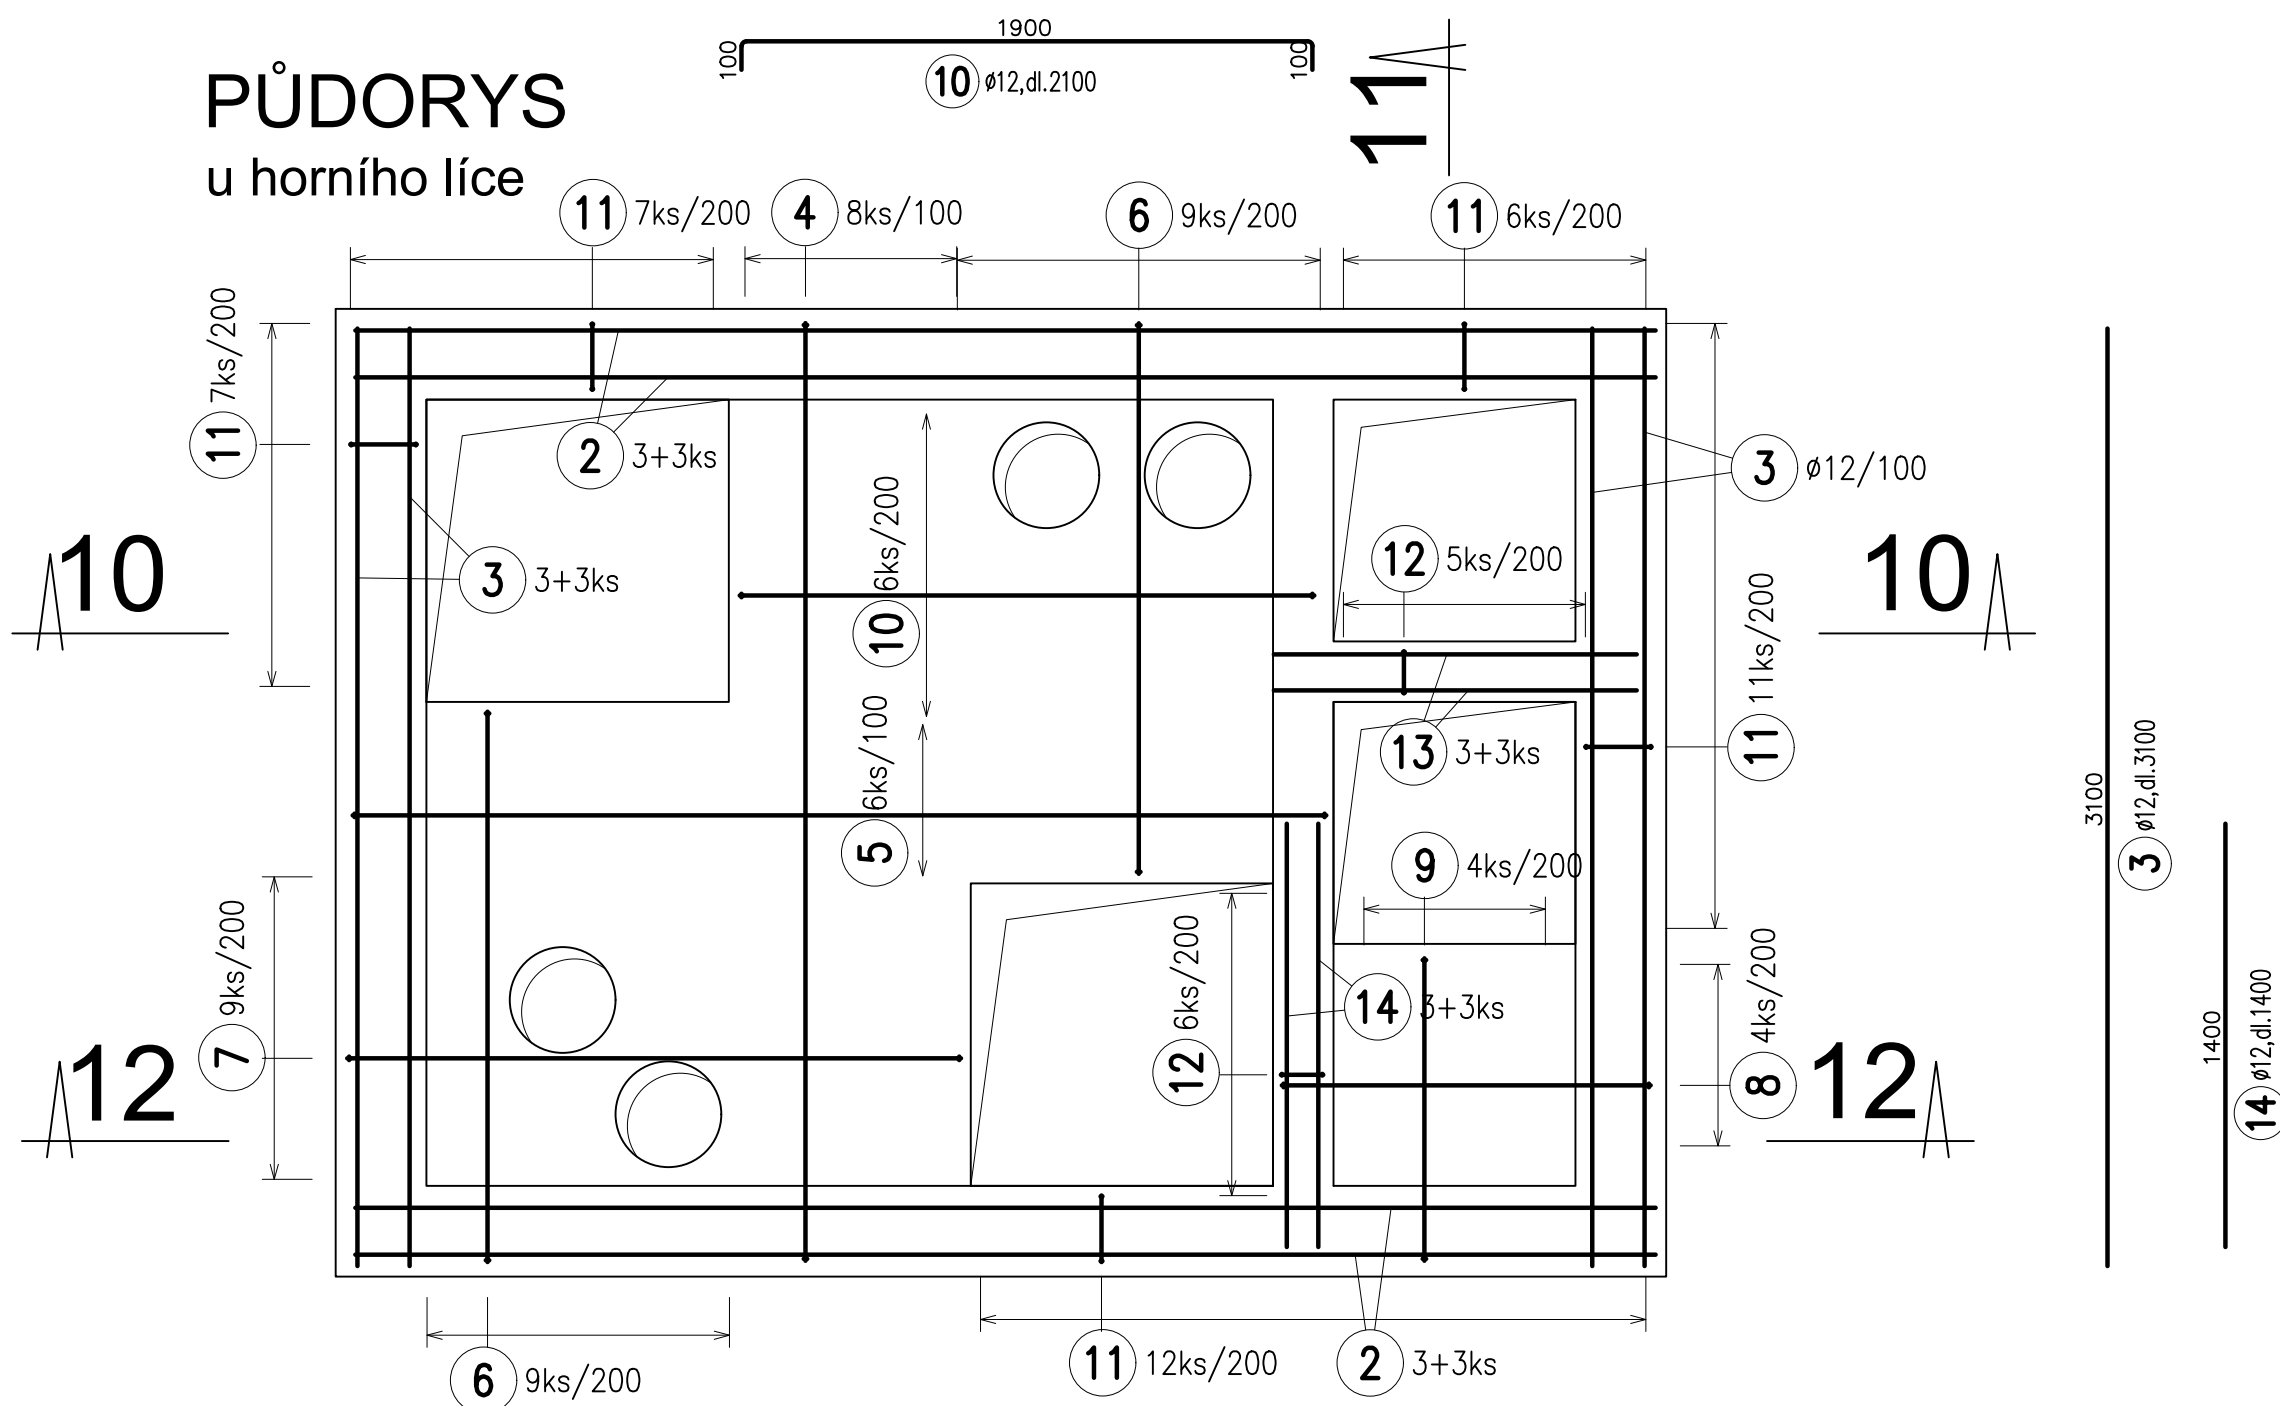


ŘEZ 10-10

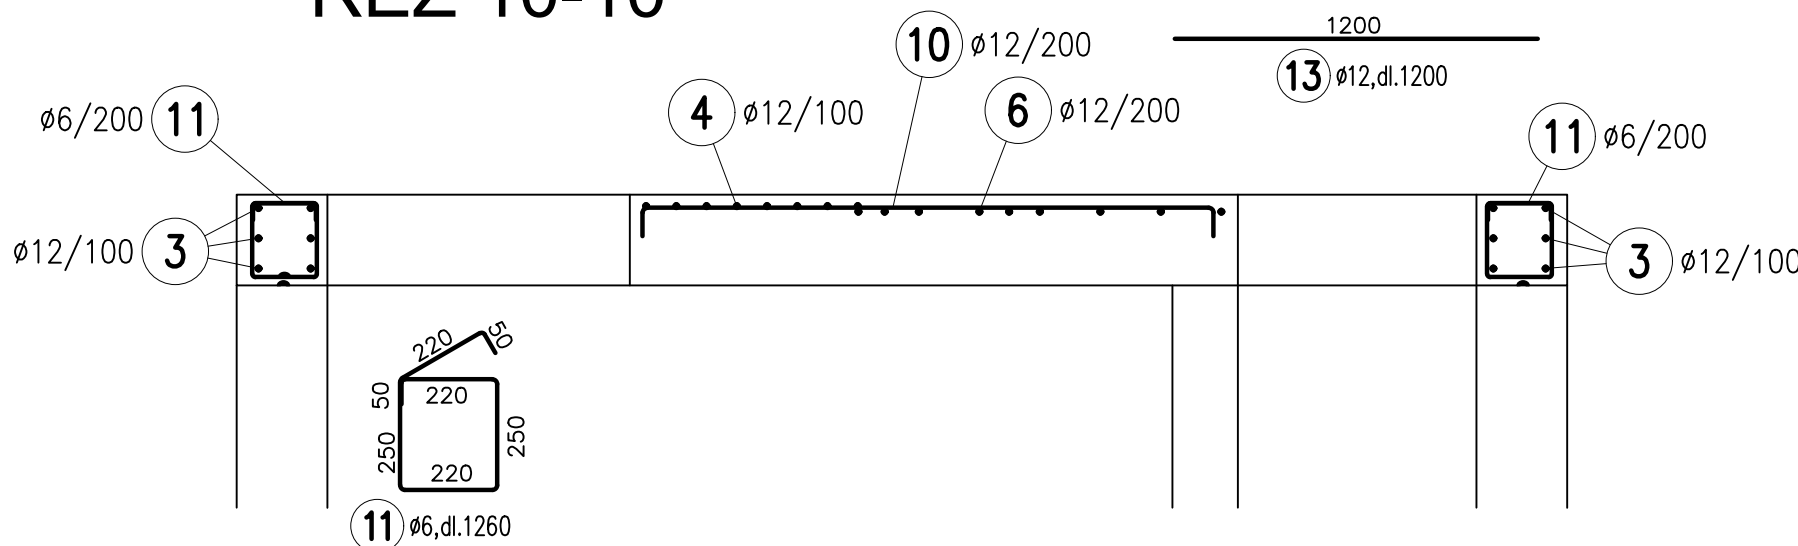

ŘEZ 12-12

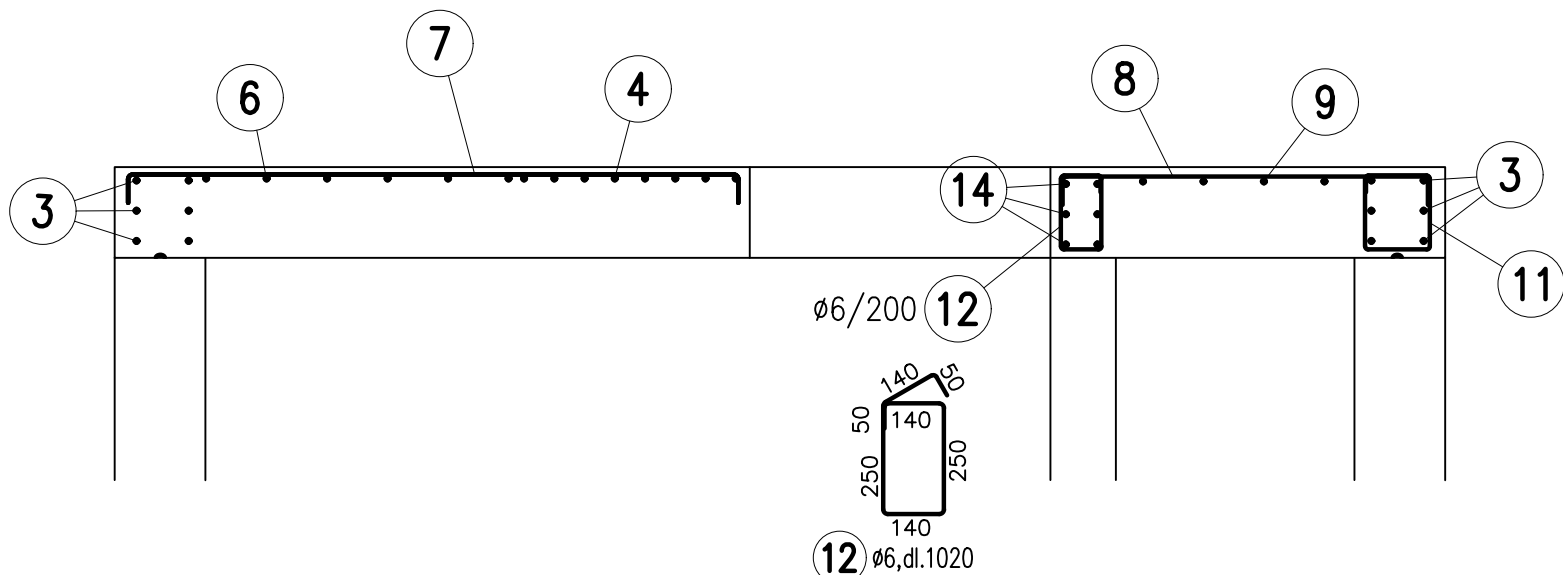

ŘEZ 11-11

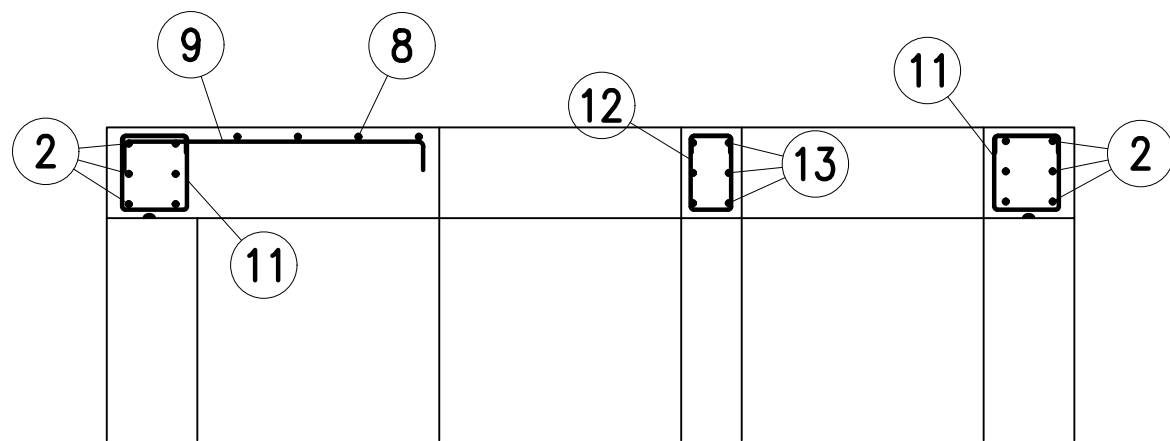


TABULKA VÝZTUŽE

Č.	D	Délka	Počet	Délka		
pol.	mm	mm	ks	6	10	12
1	10	1240	34		42	
2	12	4300	12			52
3	12	3100	12			37
4	12	3300	16			53
5	12	3420	12			41
6	12	2020	36			73
7	12	2230	17			38
8	12	1420	9			13
9	12	1200	10			12
10	12	2100	15			32
11	6	1260	43	54		
12	6	1020	11	11		
13	12	1200	6			7
14	12	1400	6			8
Celková délka				65	42	365
Specifická hmotnost				0.2220.6170.888		
Hmotnost [kg]				15	26	324
Hmotnost celkem				365		

tabulka neobsahuje prorez, pomocnou výztuž
a distanční prvky
výztuž v místě kruhových otvorů přestřihnout
ocel B 500B, beton C25/30, XC4, XD1, XF1
krycí vrstva 30mm

5				
4				
3				
2				
1	ČISTOPIS - PROVÁDĚNÍ STAVBY	1.7.2025	P. JANOUŠEK	
0	ČISTOPIS - POVOLENÍ STAVBY	26.3.2025	P. JANOUŠEK	
ZMĚNA Č.	POPIS ZMĚNY	DATUM	KONTROLOVAL	PODPIS

VYPRACOVAL Ing. V. DIVÍŠ	KONTROLOVAL P. JANOUŠEK	ZODP. PROJ. Ing. J. ŠINTÁK	HIP Ing. J. ŠINTÁK	
MĚSTSKÝ ÚŘAD LOKET, K.VARY	STÁVEBNÍ ÚŘAD MÚ SOKOLOV-ŮŽP			
INVESTOR: KARLOVARSKÝ KRAJ				
STAVBA: PROJEKTOVÉ PRÁCE 1. ETAPY REVITALIZACE VOLNOČASOVÉHO AREÁLU SVATOŠSKÉ ÚDOLÍ II				
OBSAH: DOKUMENTACE PRO POVOLENÍ A PROVÁDĚNÍ STAVBY				
PČS - výkresy výztuže - strop				
FORMÁT 8x44	ÚČEL DSJ	DATUM 11/2023	ČÍSLO PARÉ	
MĚŘÍTKO 1 : 50	KÓTOVÁNO V mm	Č. ZAKÁZKY 04.-09/2023		
Č. VÝKRESU				D.3.3.2.3.