



ŠA-1


PŮDORYSNÝ ŘEZ A-A

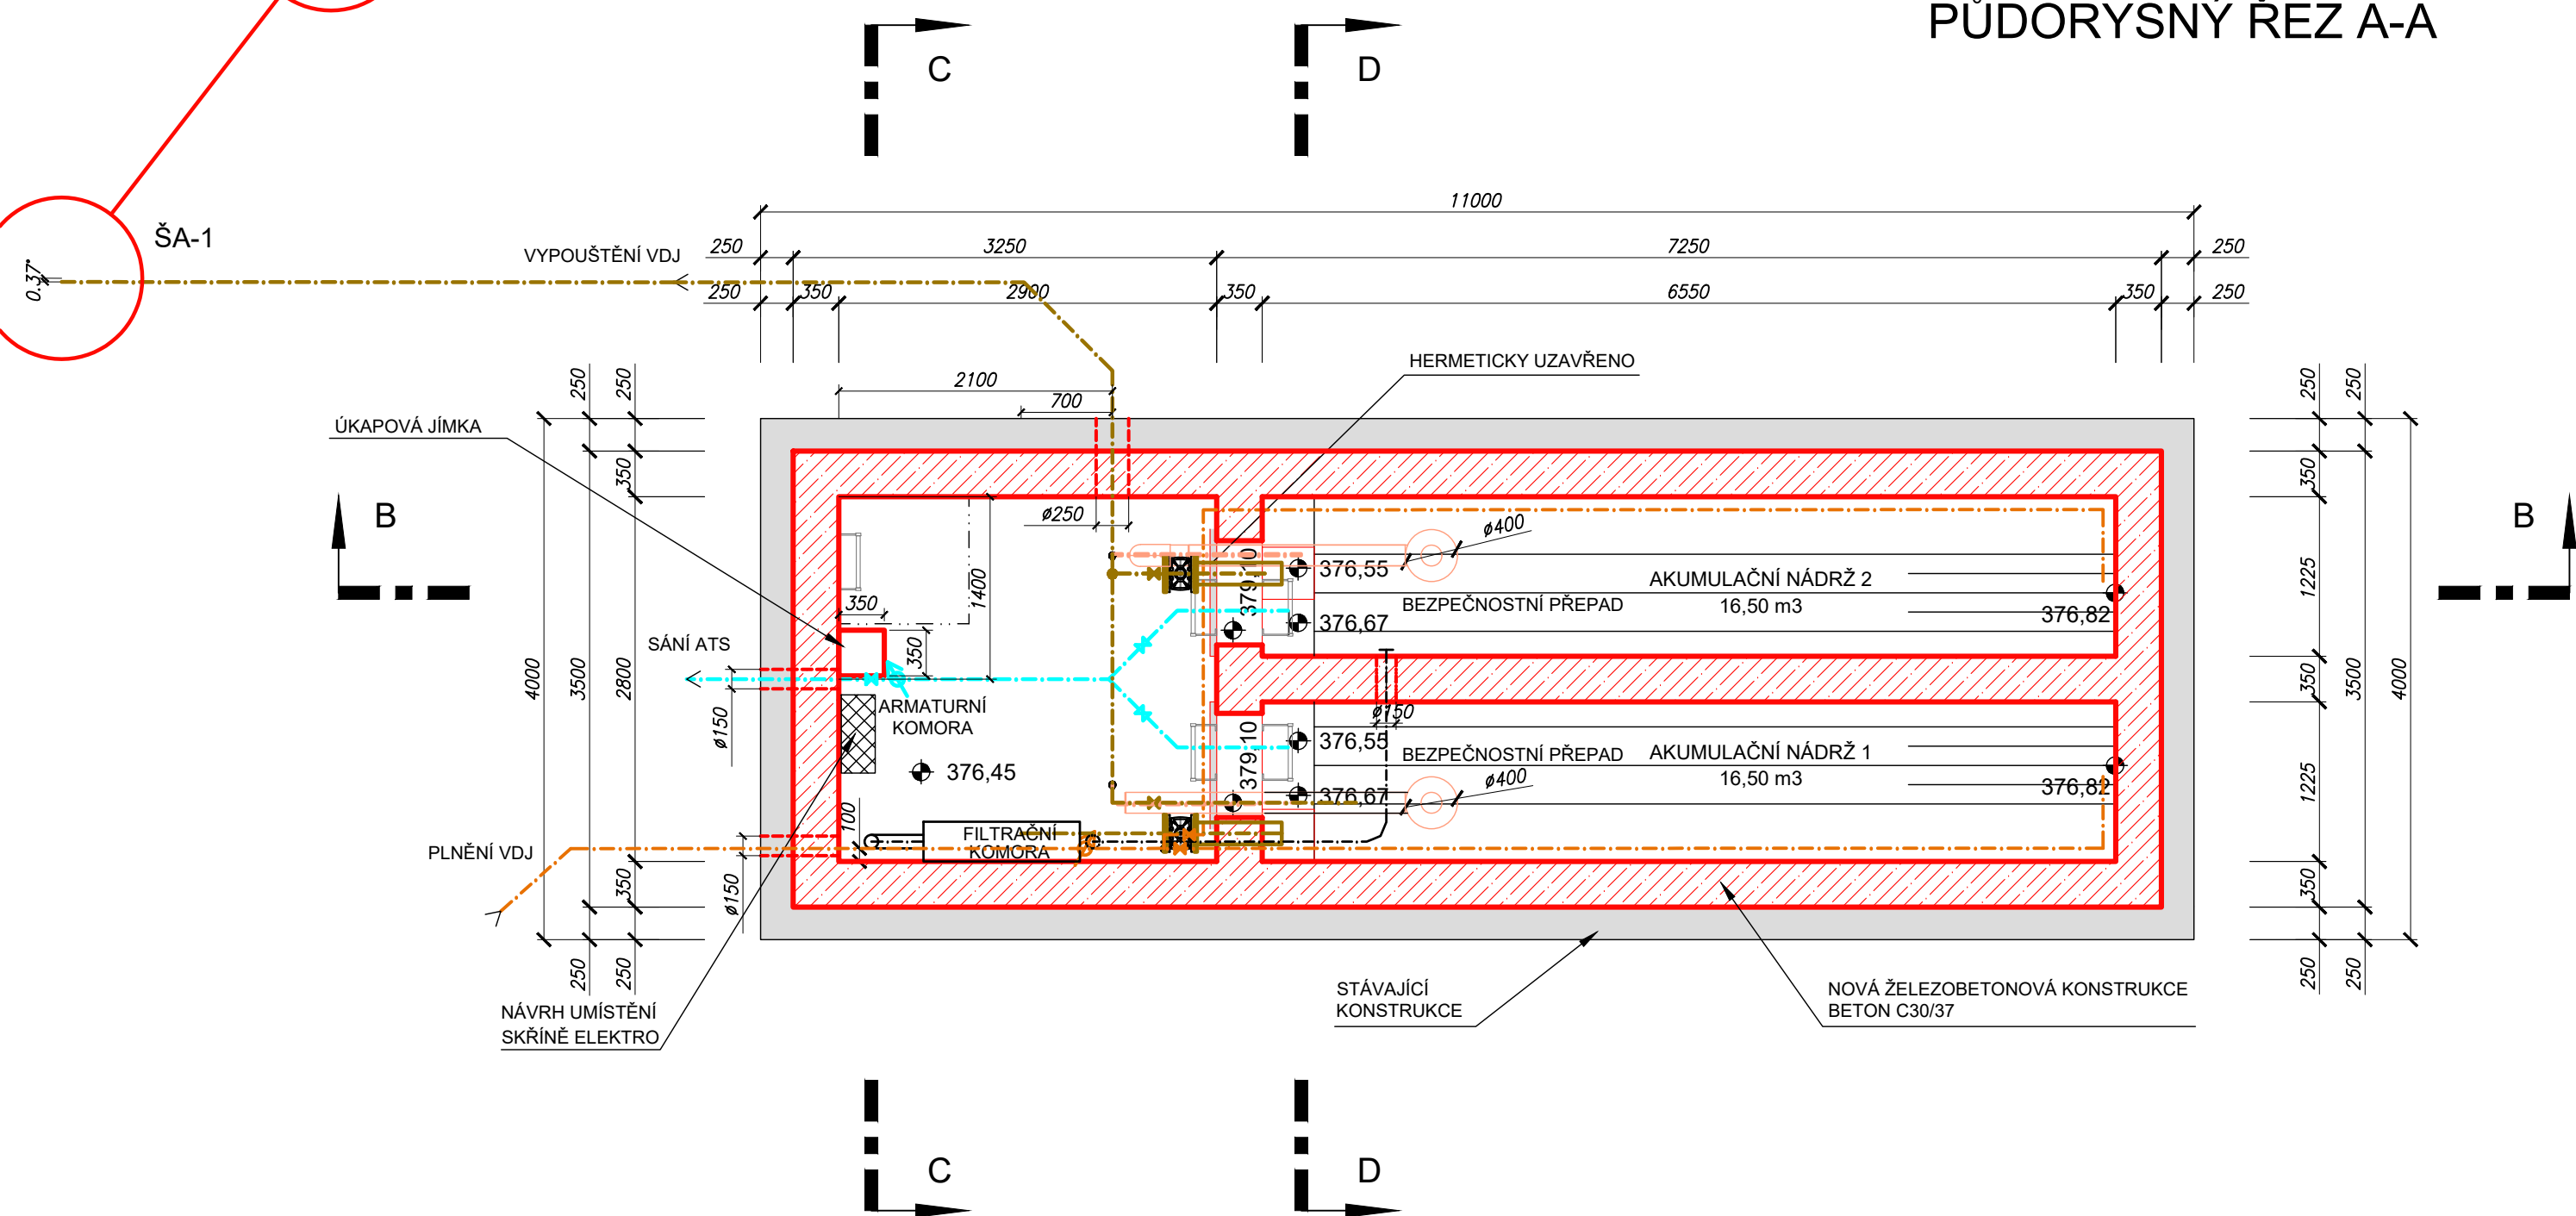


ŘEZ B-B

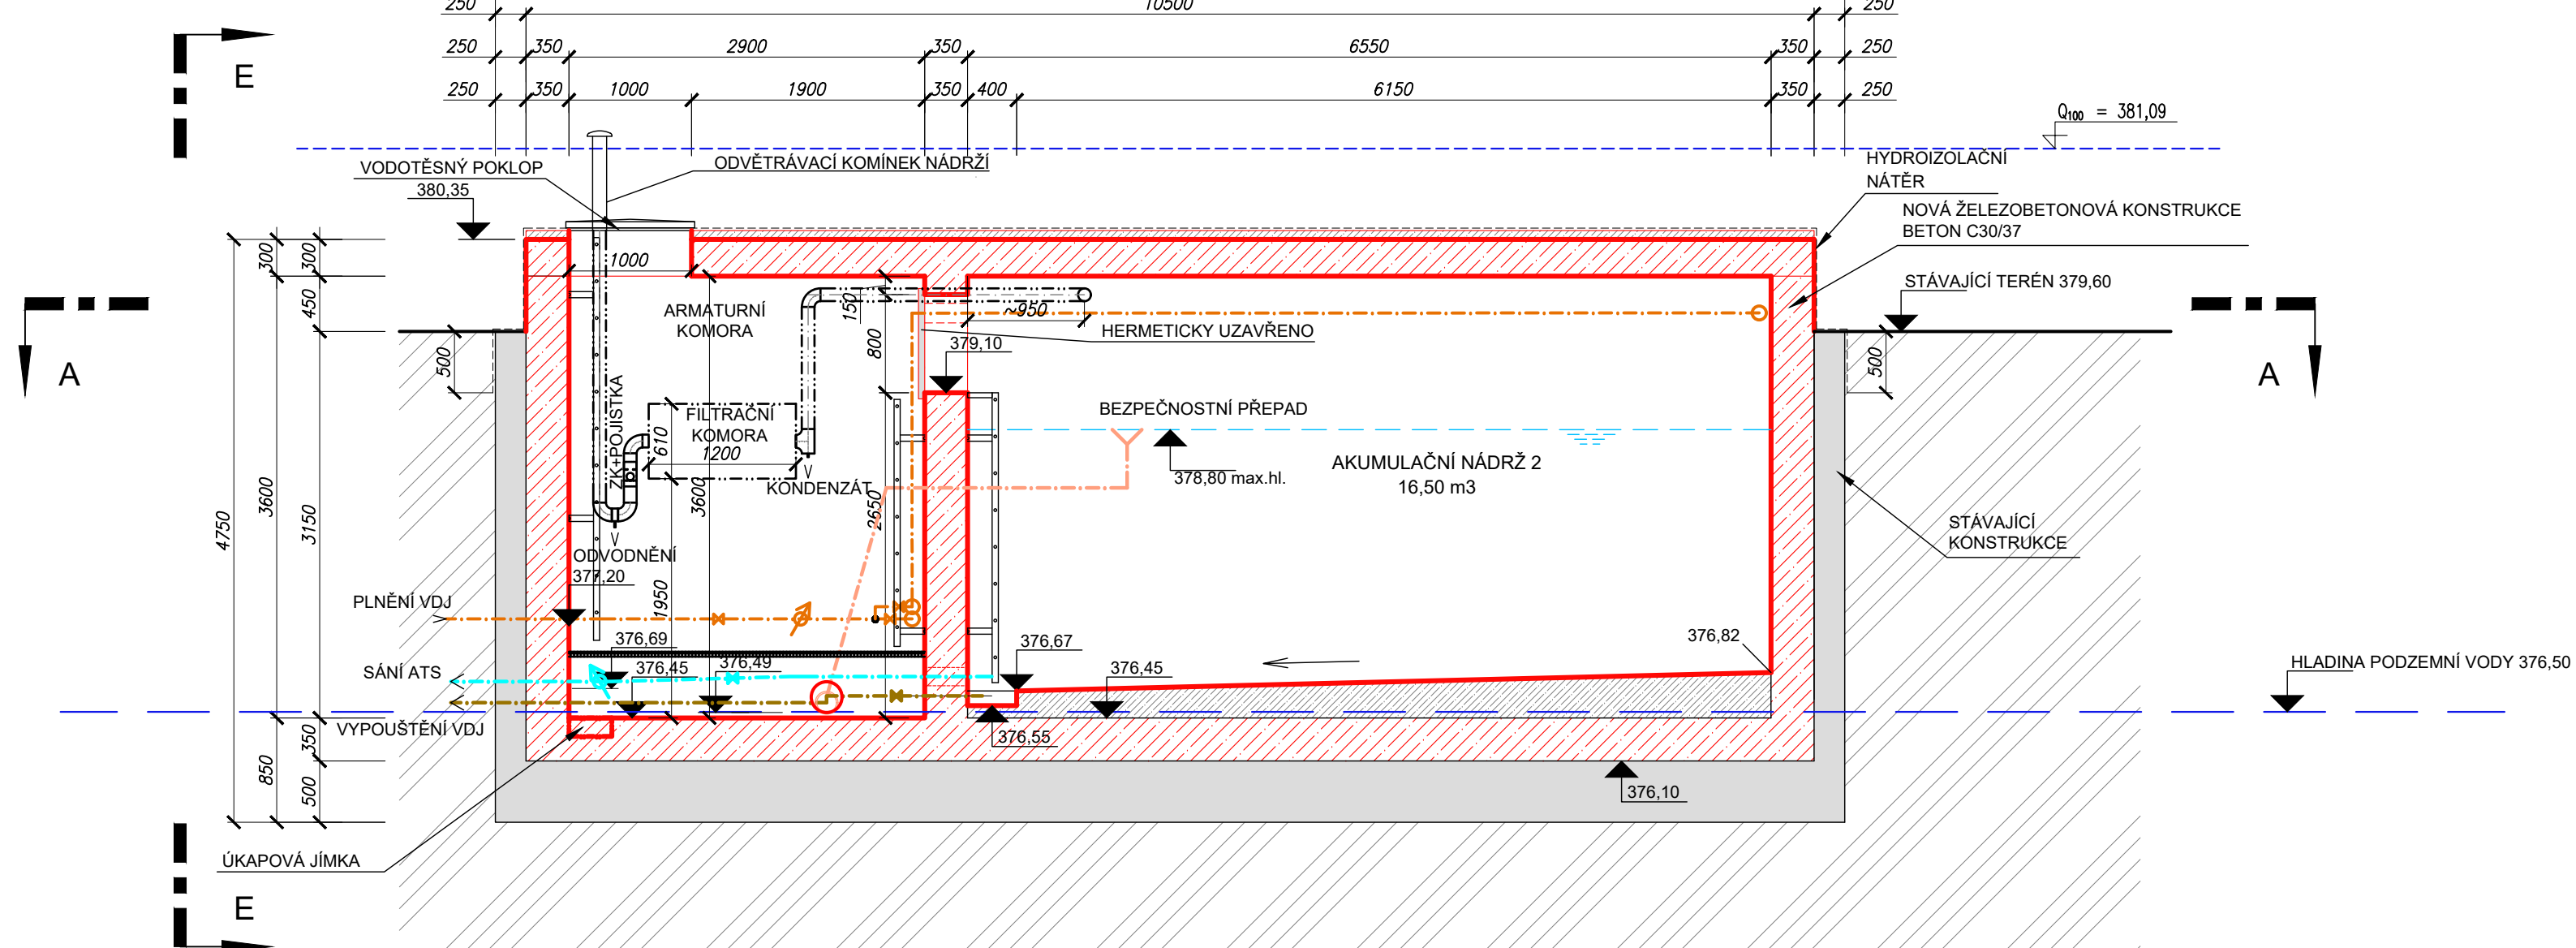


ŘEZ C-C

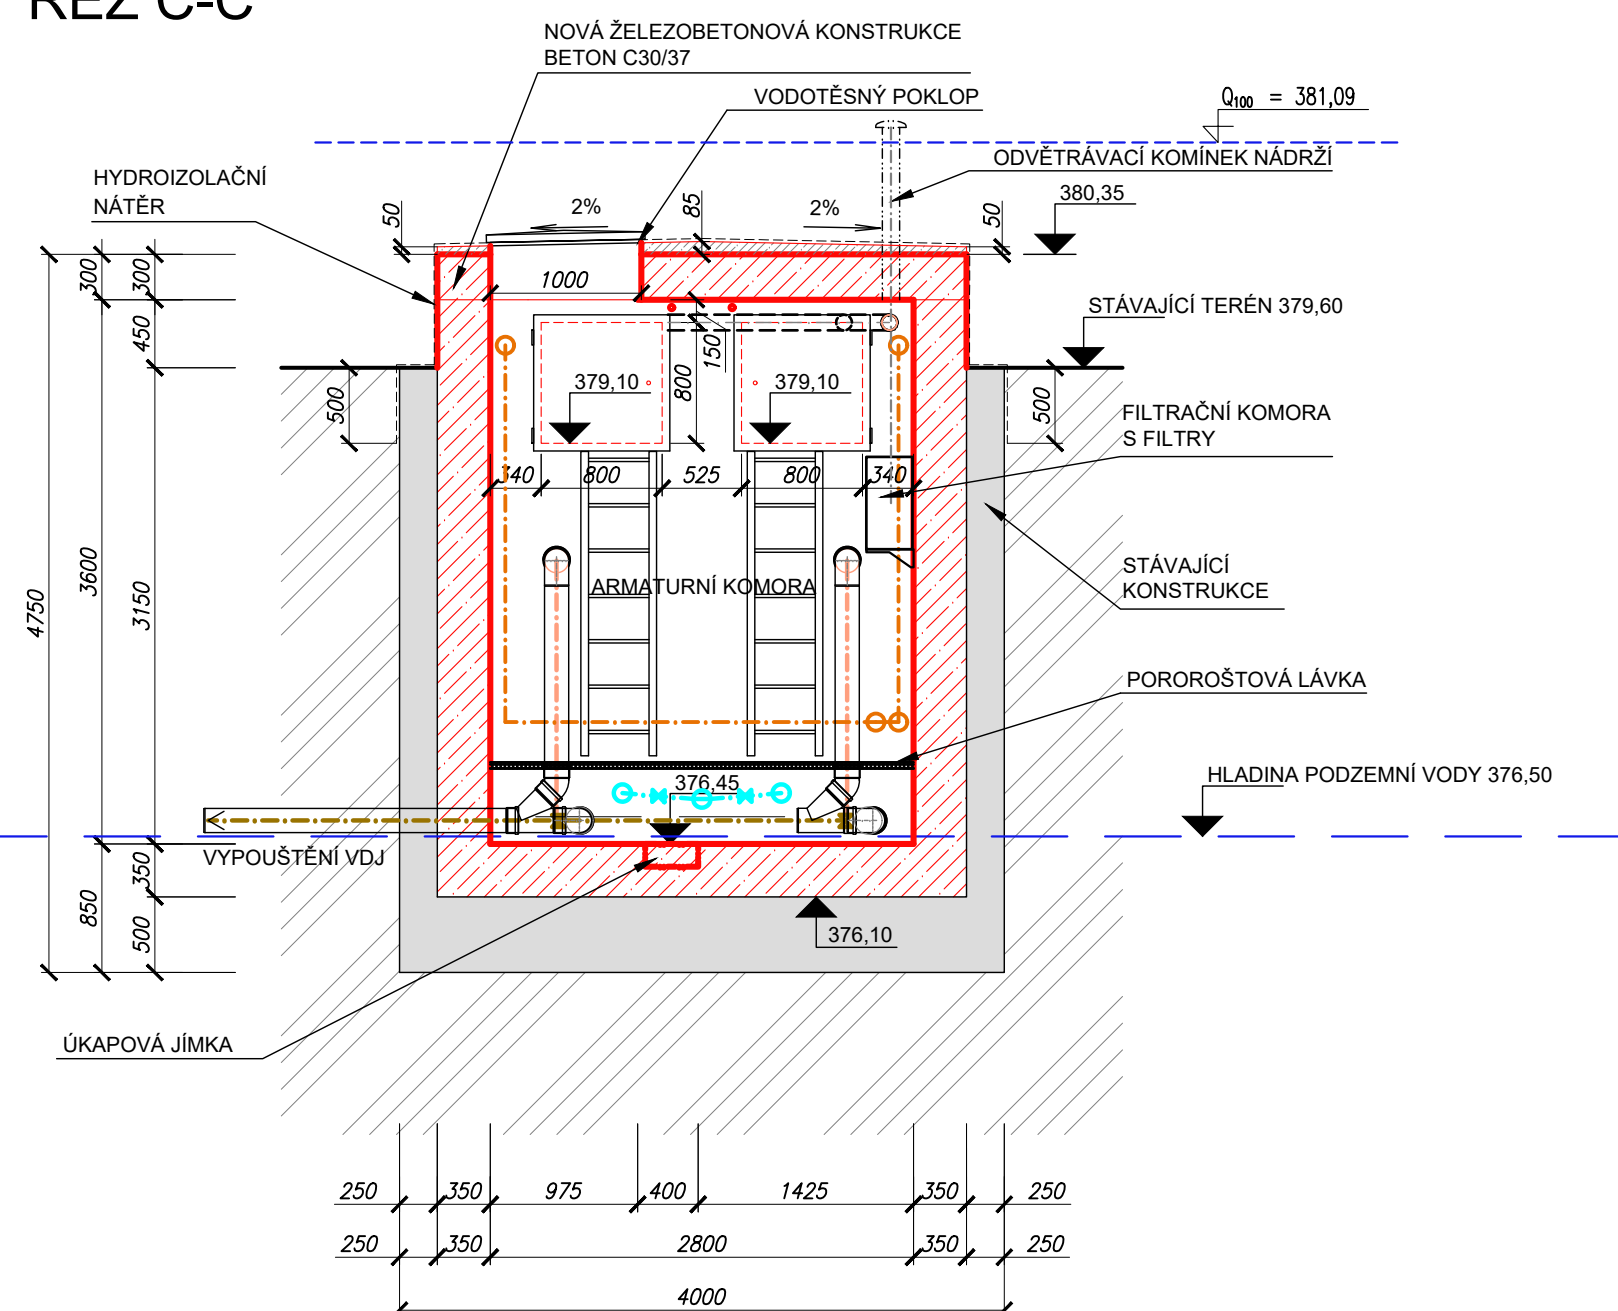


ŘEZ D-D

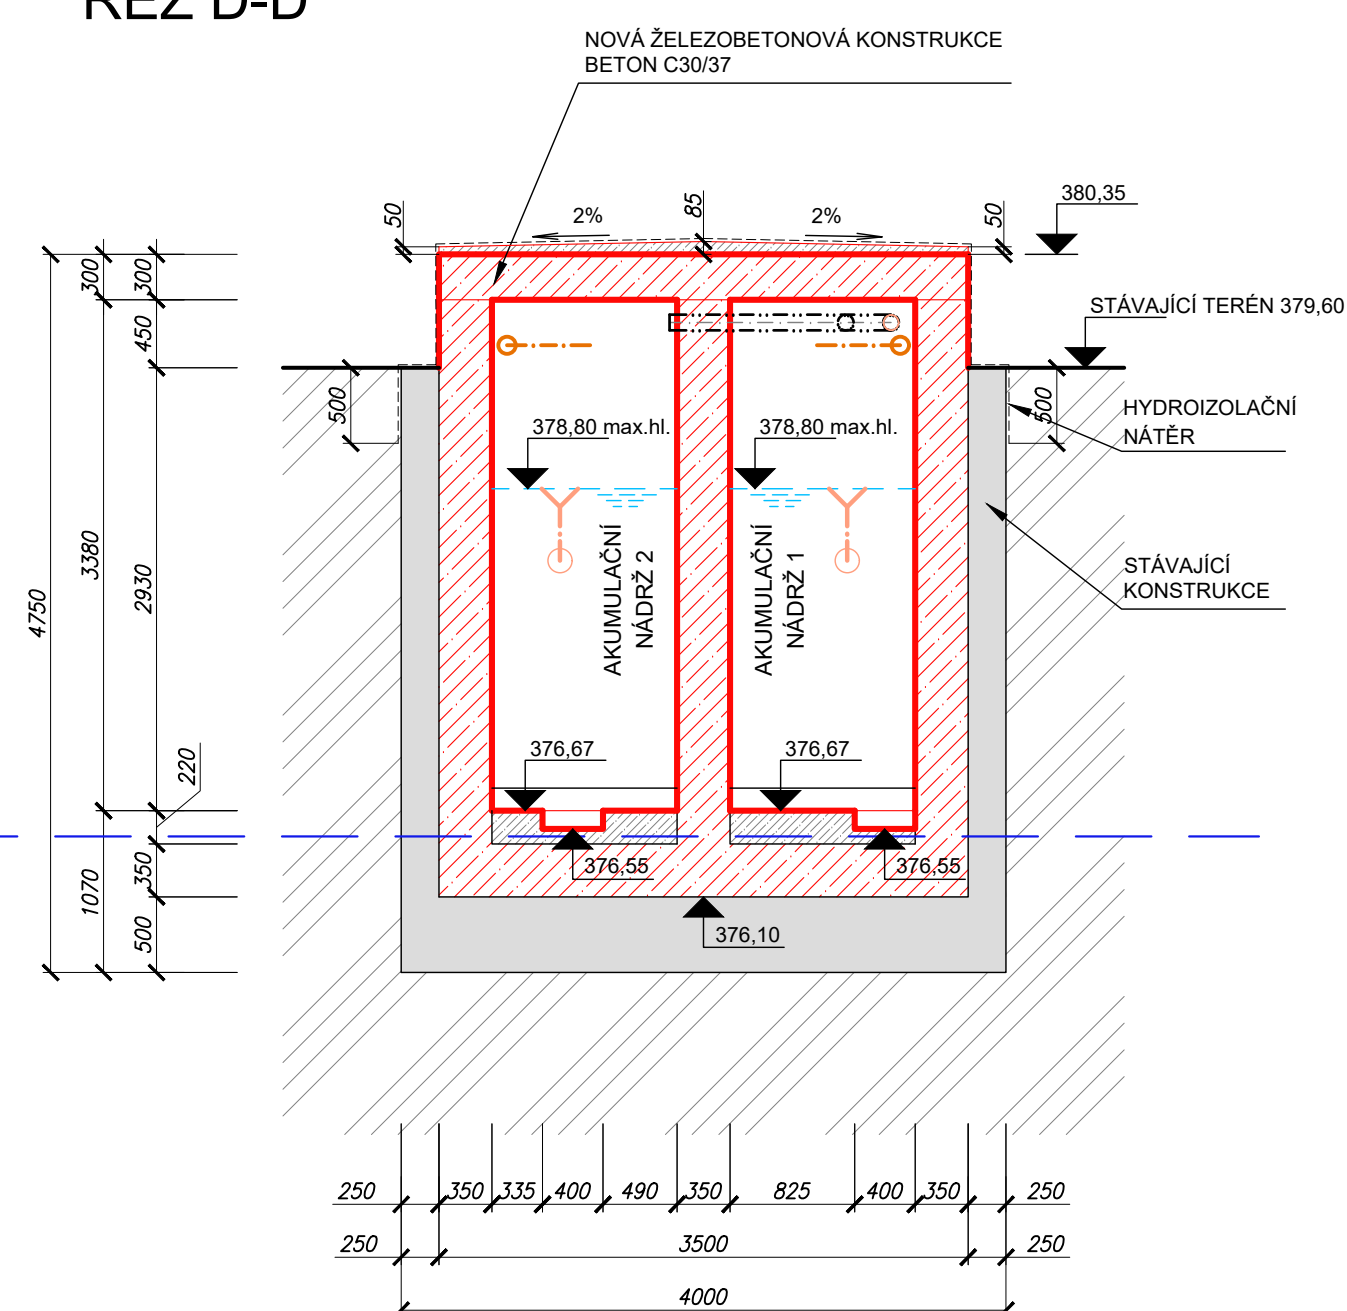

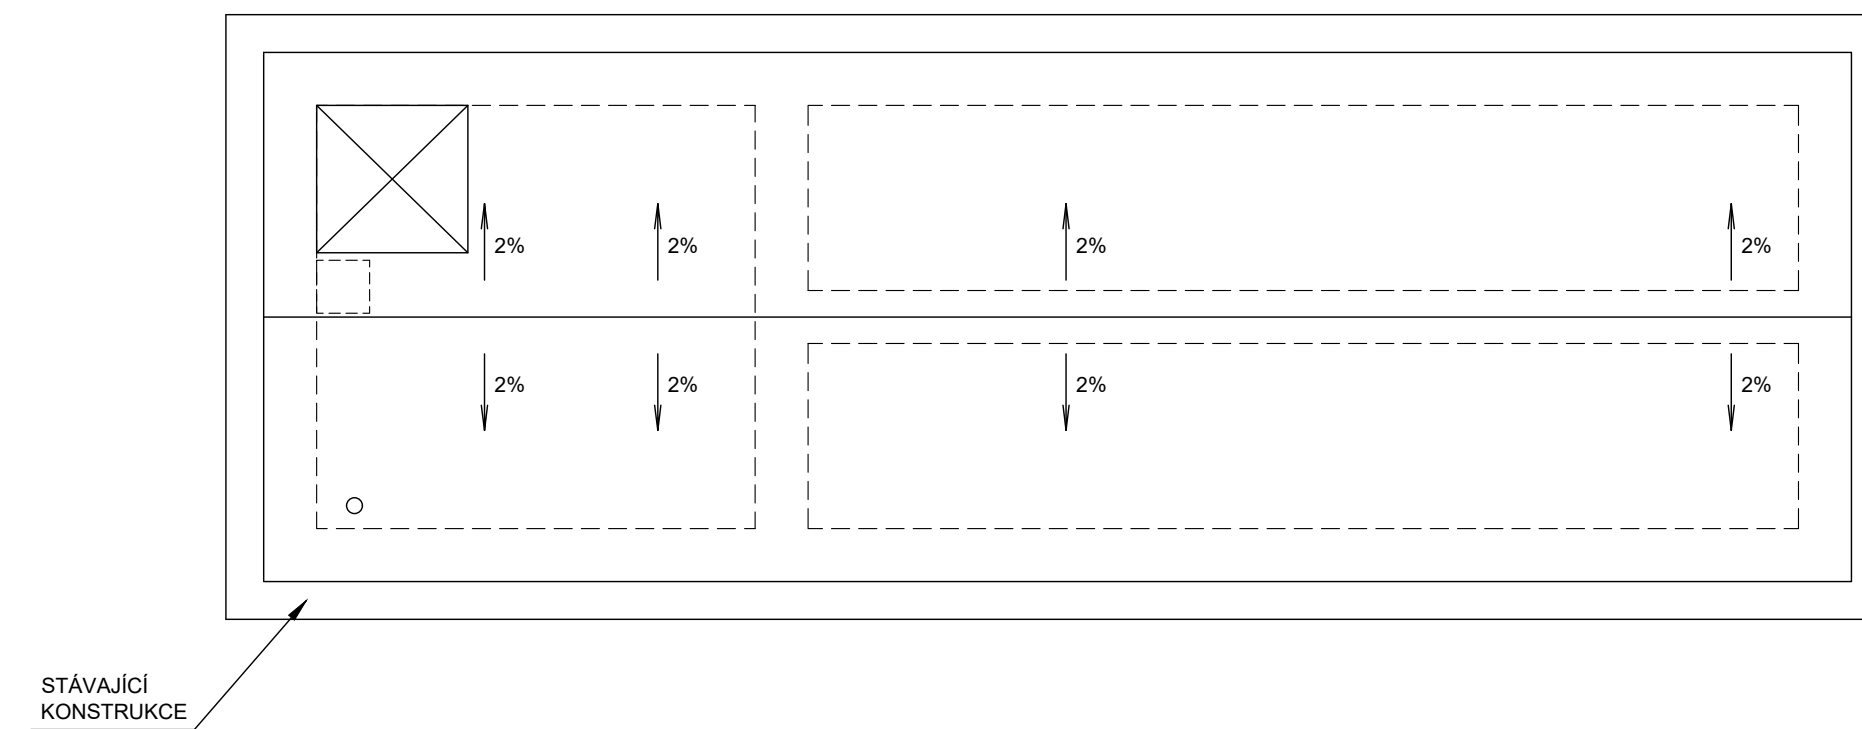


PUDORYS

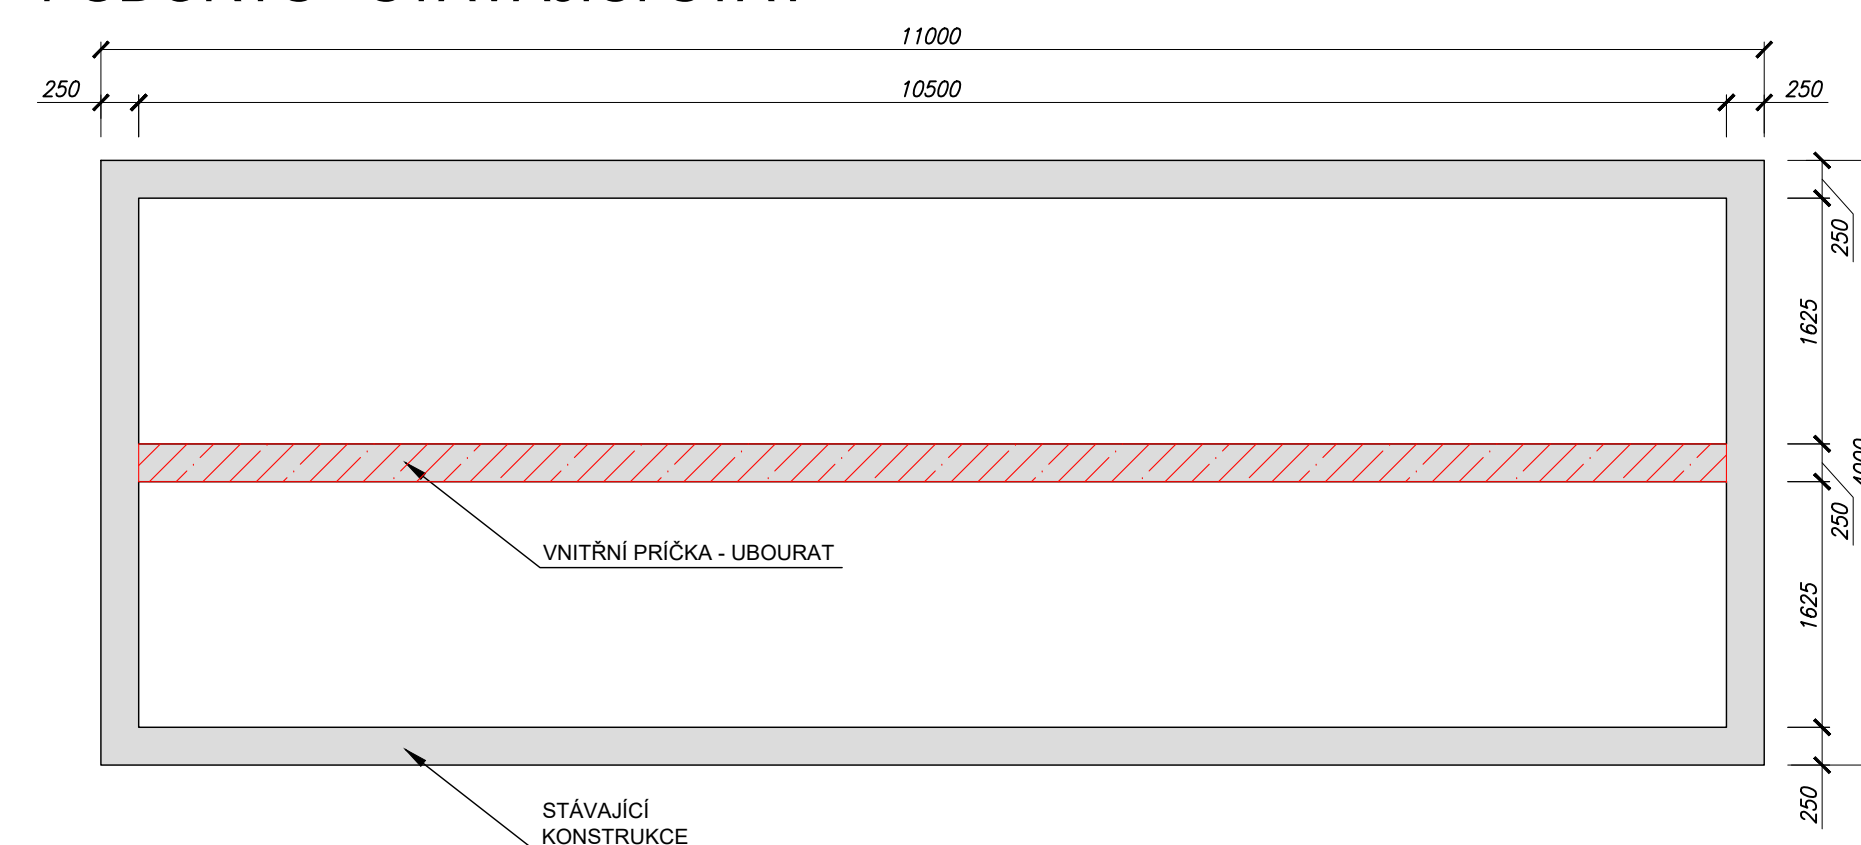

PŮDORYS - STÁVAJÍCÍ STAV









LEGENDA HMOT :

- | | |
|---|--|
|  | KONSTRUKČNÍ ŽELEZOBETON – C30/37 – XC4 XF3 XA3 – Cl 0,4 – Dmax 16 – S3
VÝZTUŽ 150 kg/m ³ |
|  | SEKUNDÁRNÍ BETON – C30/37 – XC4 XF3 XA3 – Cl 0,4 – Dmax 16 – S3 |
|  | STÁVAJÍCÍ KONSTRUKCE |

SOUPIS MATERIÁLU—STAVEBNÍ ČÁST :

POZ.	NÁZEV – ROZMĚR	KS	MATERIÁL	HMOTNOST=kg
6	PROROKŠTOVÁ LÁVKA 38x280x2900 S PODPĚROU, KOMPOZIT	1	KOMPOZIT	–
5	DVÍŘKA NÁDRŽE 800x800, PRACHOTĚSNÉ,BEZP.ZÁMKY (VS8991-D400)	2	LT	131,4
4	VSTUPNÍ POKLOP 1000x1000 VODOTĚSNÝ, BEZP.ZÁMKY (VS8885-D400)	1	LT	195,0
3	ŽEBŘÍK V NÁDRŽI – NEREZ L=2,4m	2	1.4301	41,1
2	ŽEBŘÍK V AK – NEREZ L=2,1m	2	1.4301	35,9
1	VSTUPNÍ ŽEBŘÍK DO AK – NEREZ L=3,3m	1	1.4301	28,3
CELKOVÝ CELKEM (ka)			+10%	474,9 kg

5				
4				
3				
2				
1	ČISTOPIS - PROVĚDĚNÍ STAVBY	17.2025	P. JANOUŠEK	
0	ČISTOPIS - POVOLENÍ STAVBY	26.3.2025	P. JANOUŠEK	
ZMĚNA Č.	POPIS ZMĚNY	DATUM	KONTROLOVAL	PODPIS

VYPRÁČOVÁL	KONTROLOVAL	ZODP. PROJ.	HIP	 Ing. Jan ŠINTÁK - I.P.R.E. autorizovaný projektant a inženýrská kancelář 302 14 Kolová 2 IČO: 11386690, DIČ: CZ3809181037 tel.: +420 553 228 722, fax: +420 553 232 727 E-mail: jst@janstak.cz Právní certifikát ISO 9001
Ing. D. LOUDA	P. JANOUŠEK	Ing. J. ŠINTÁK	Ing. J. ŠINTÁK	
				
MĚSTSKÝ ÚŘAD LOKET, K VÁRY		STÁVEBNÍ ÚŘAD MÚ SOKOLOV-OŽP		
INVESTOR: KARLOVARSKÝ KRAJ				FORMÁT A1 ČÍSLO PARÉ
STAVBA: PROJEKTOVÉ PRÁCE 1. ETAPY REVITALIZACE VOLNOČASOVÉHO AREÁLU SVATOŠSKÉ ÚDOLÍ II				ÚČEL DSJ DATUM 11/2023 MĚŘÍTKO 1 : 50 KÓTOVÁNÍ V mm Č. ZAKÁZKY 04-09/2023
OBSAH: DOKUMENTACE PRO POVOLENÍ A PROVÁDĚNÍ STAVBY				Č. VÝKRESU D.1.103.4.1
VDJ - SVATOŠSKÉ ÚDOLÍ				