




ŘEZ 6-6

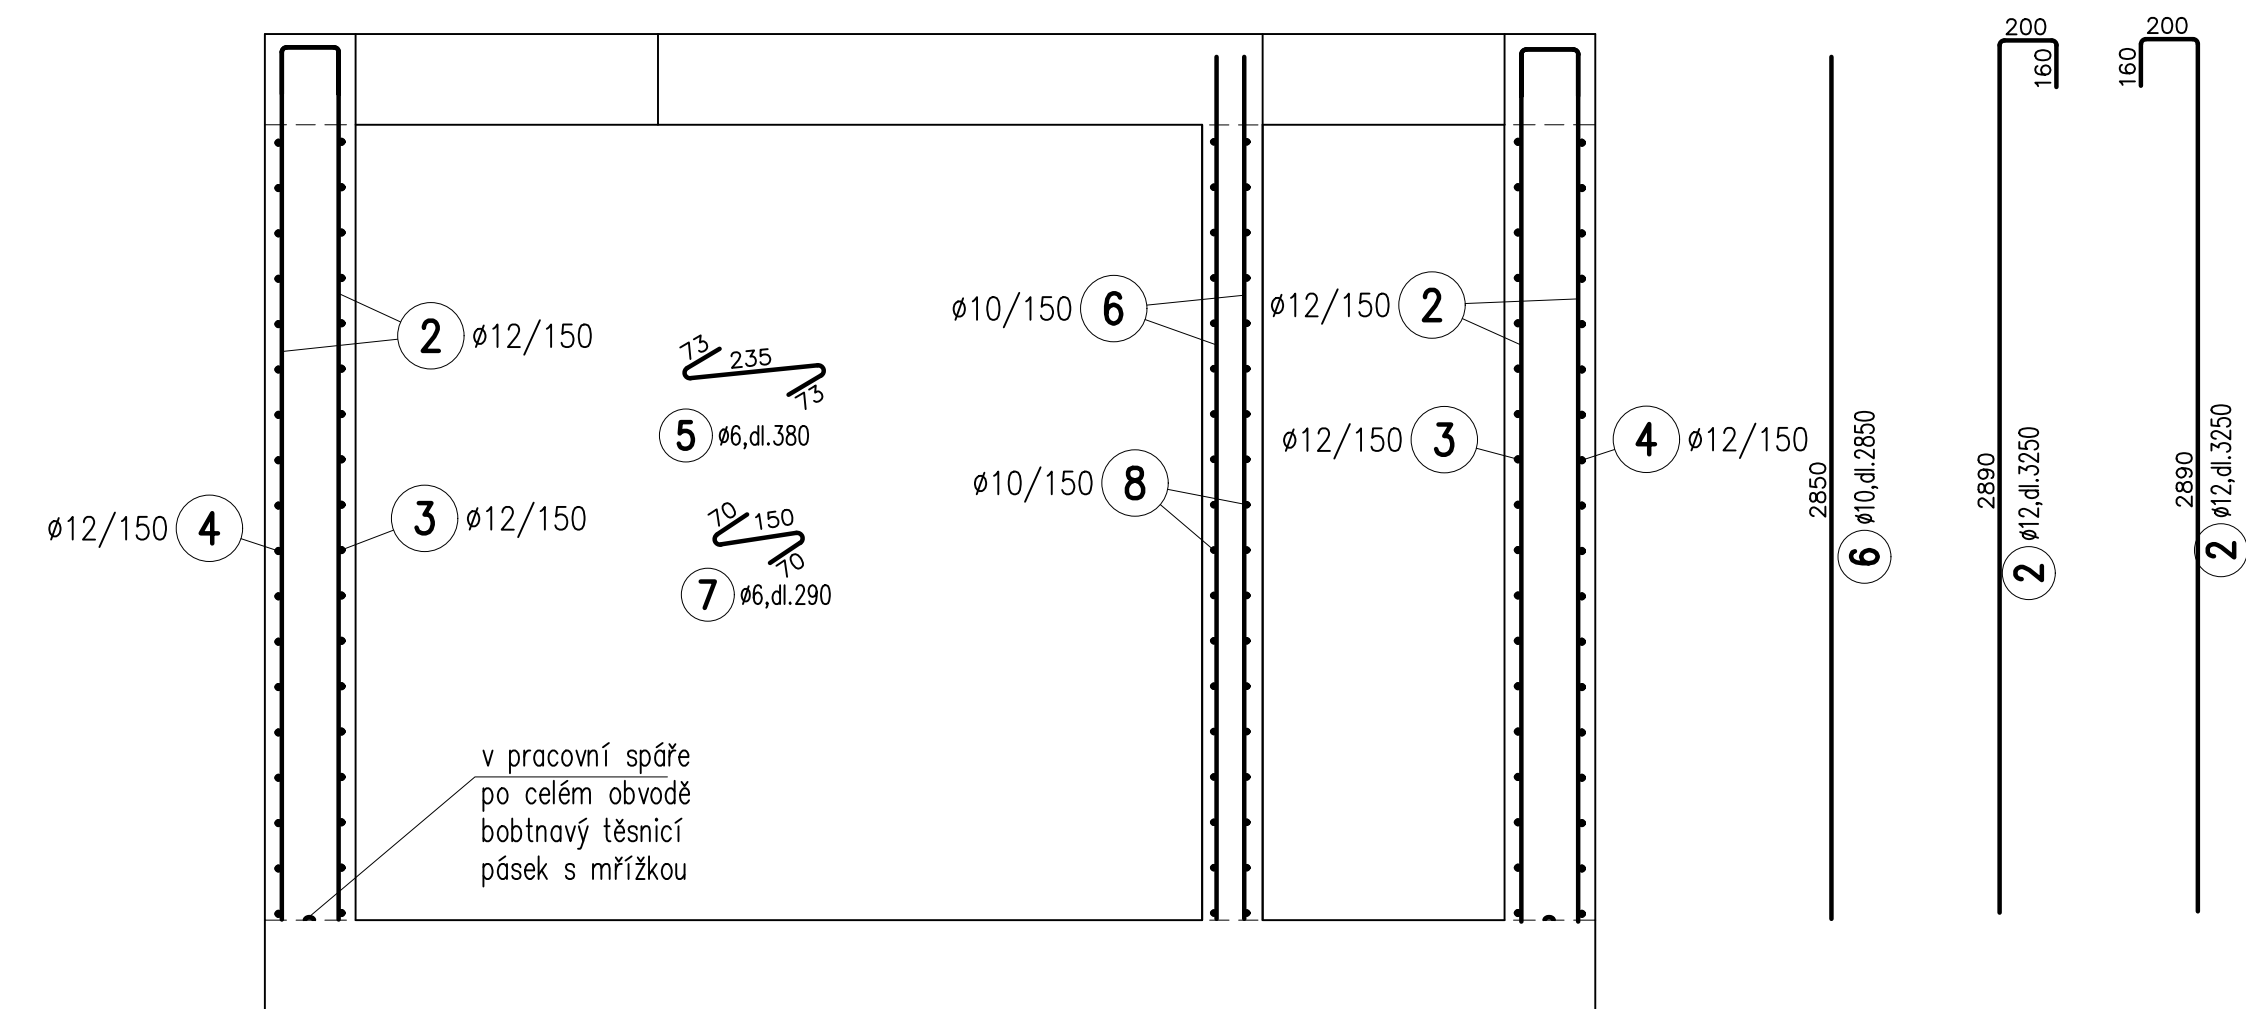

ŘEZ 7-7

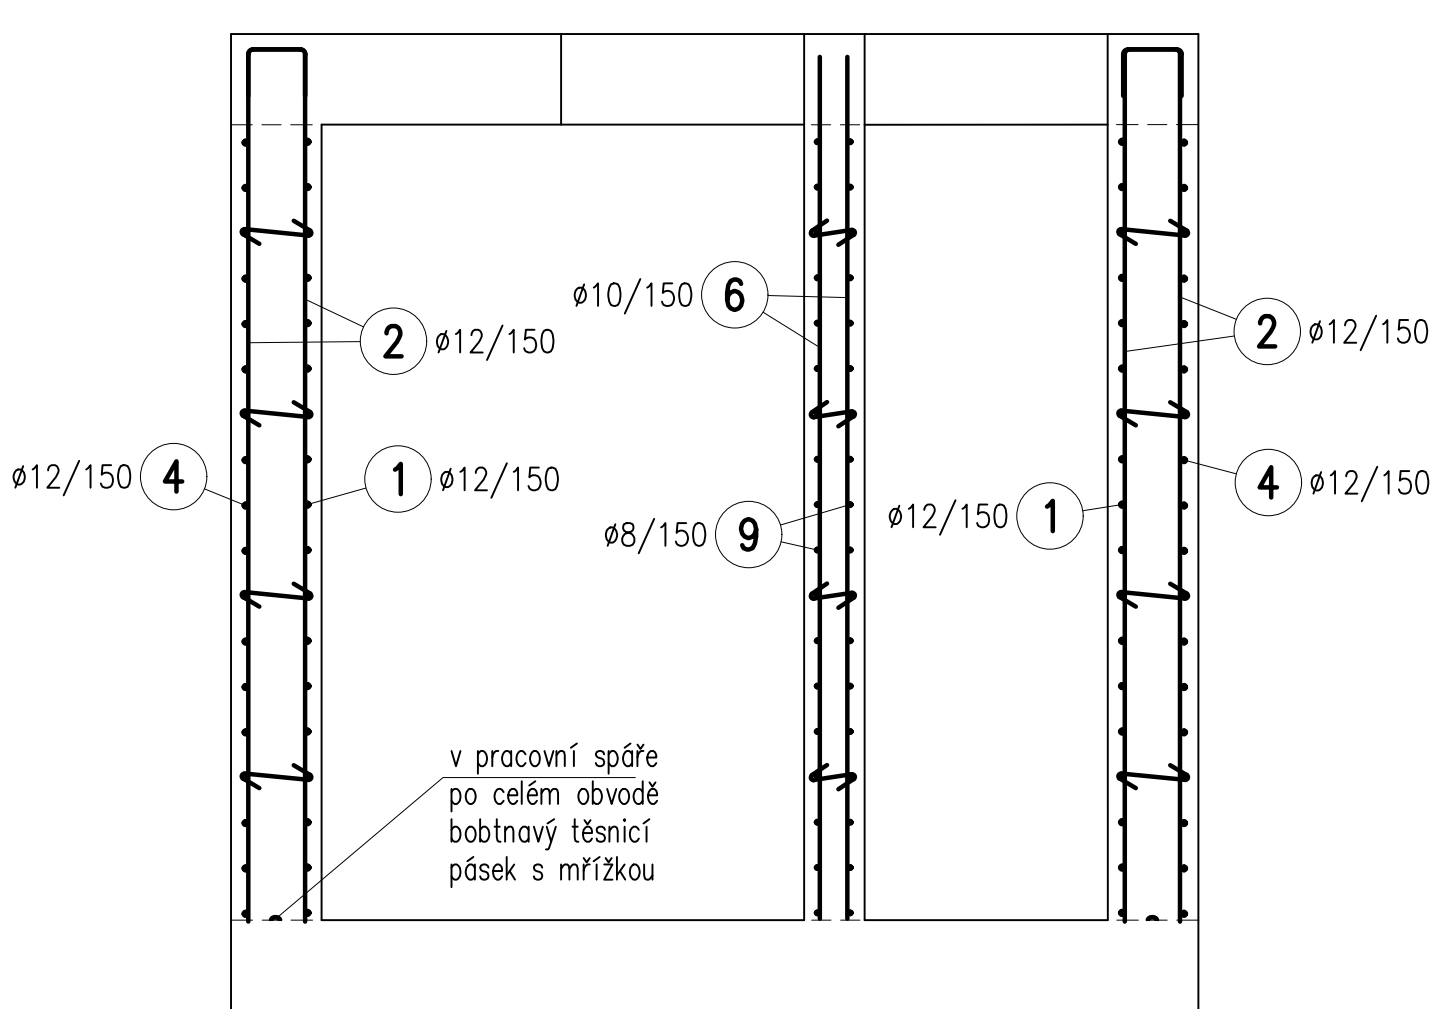

PŮDORYS

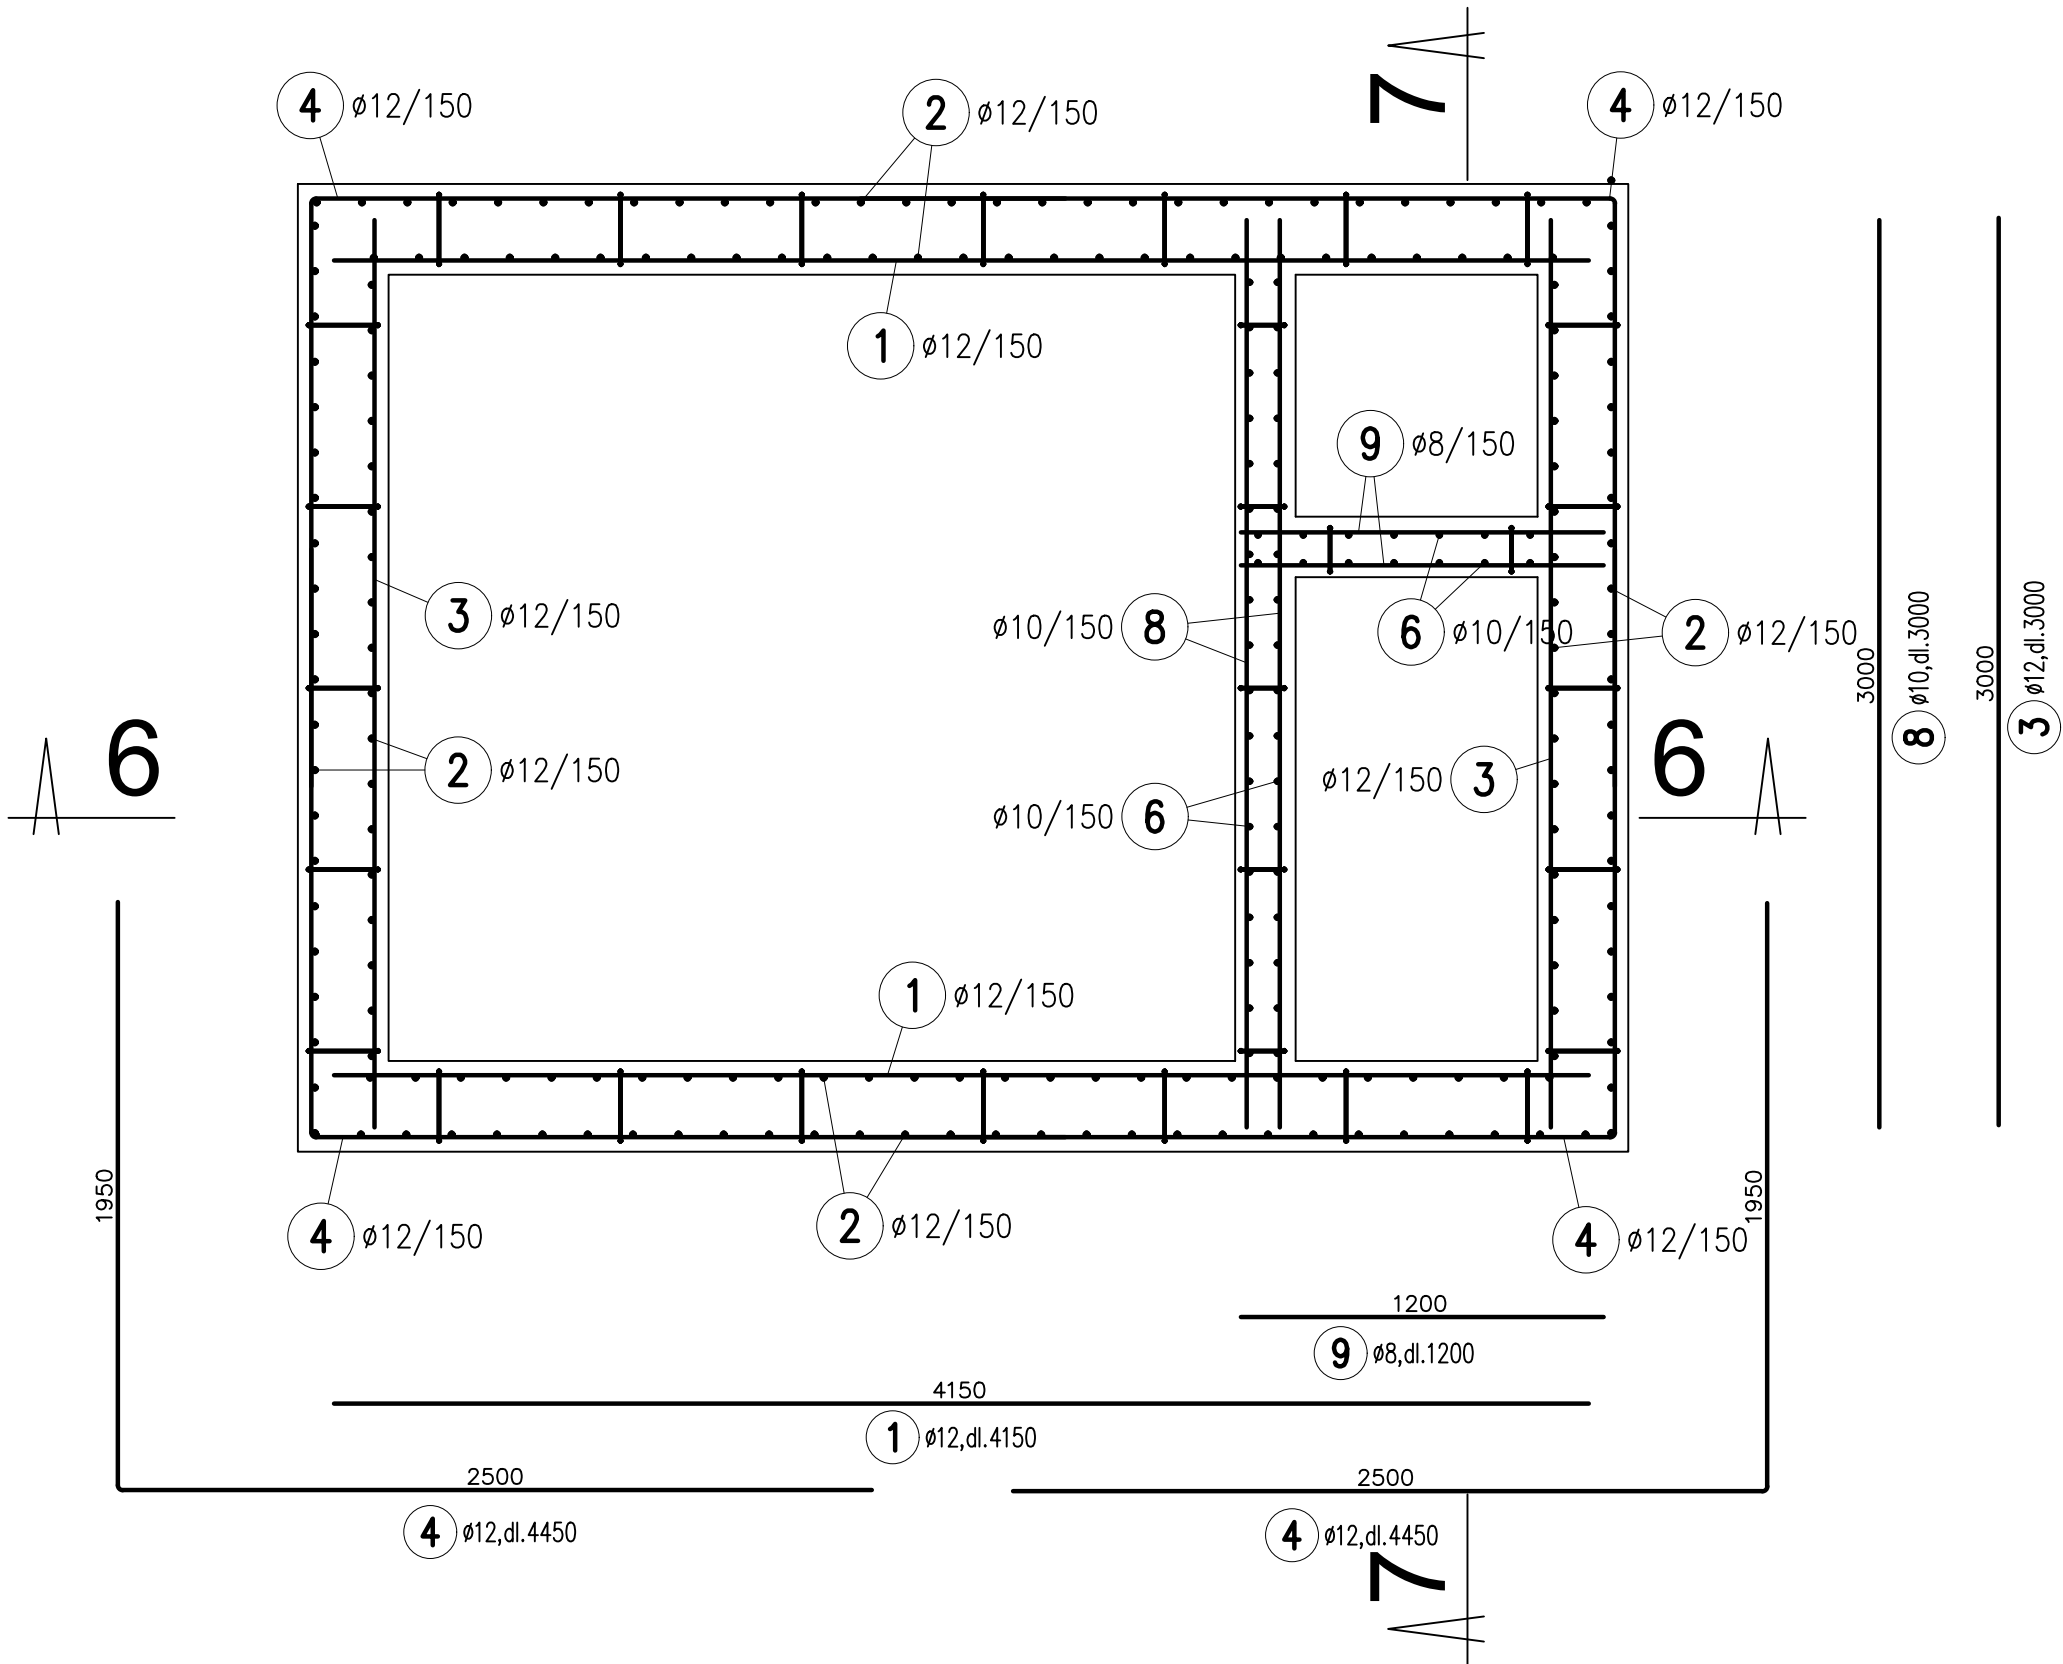

TABULKA VÝZTUŽE

Č. pol.	D mm	Délka mm	Počet ks	Délka			
				6	8	10	12
1	12	4150	36				149
2	12	3250	191				621
3	12	3000	36				108
4	12	4450	72				320
5	6	380	96	36			
6	10	2850	50			143	
7	6	290	28	8			
8	10	3000	36			108	
9	8	1200	36		43		
Celková délka				45	43	251	1199
Specifická hmotnost				0.2220	0.3950	0.6170	0.888
Hmotnost [kg]				10	17	155	1064
Hmotnost celkem				1246			

tabulka neobsahuje prořez, pomocnou výztuž a distanční prvky
ocel B 500B, beton C25/30, XC3
krycí vrstva zvenku 40mm

5				
4				
3				
2				
1	ČISTOPIS - PROVÁDĚNÍ STAVBY	1.7.2025	P. JANOUŠEK	
0	ČISTOPIS - POVOLENÍ STAVBY	26.3.2025	P. JANOUŠEK	
ZMĚNA Č.	POPIS ZMĚNY	DATUM	KONTROLOVAL	PODPIS

VYPRACOVAL Ing. V. DIVÍŠ	KONTROLOVAL P. JANOUŠEK	ZODP. PROJ. Ing. J. ŠINTÁK	HIP Ing. J. ŠINTÁK	 Ing. Jan ŠINTÁK - I.P.R.E. autORIZOVANÁ PROJEKČNÍ A INŽENÝRSKÁ KANCELÁŘ 362 14 Kolovráž IČO: 11386096, DIČ: CZ5809181037 tel.: +420 353 228 222, fax.: +420 353 232 751 © Držitel certifikátu ISO 9001
MĚSTSKÝ ÚŘAD LOKET, K VÁRY				FORMÁT 6x44
INVESTOR: KARLOVARSKÝ KRAJ				ÚČEL DSJ
STAVBA: PROJEKTOVÉ PRÁCE 1. ETAPY REVITALIZACE VOLNOČASOVÉHO AREÁLU SVATOŠSKÉ ÚDOLÍ II				DATUM 11/2023
				MĚŘÍTKO 1 : 50
				KÓTOVÁNO V mm
OBSAH: DOKUMENTACE PRO POVOLENÍ A PROVÁDĚNÍ STAVBY				Č. ZAKÁZKY 04-09/2023
PČS - výkresy výztuže - stěny				Č. VÝKRESU D.3.3.2.2.