


SITUACE SO 341 - Přeložky a úprava vodovodu
M 1:500

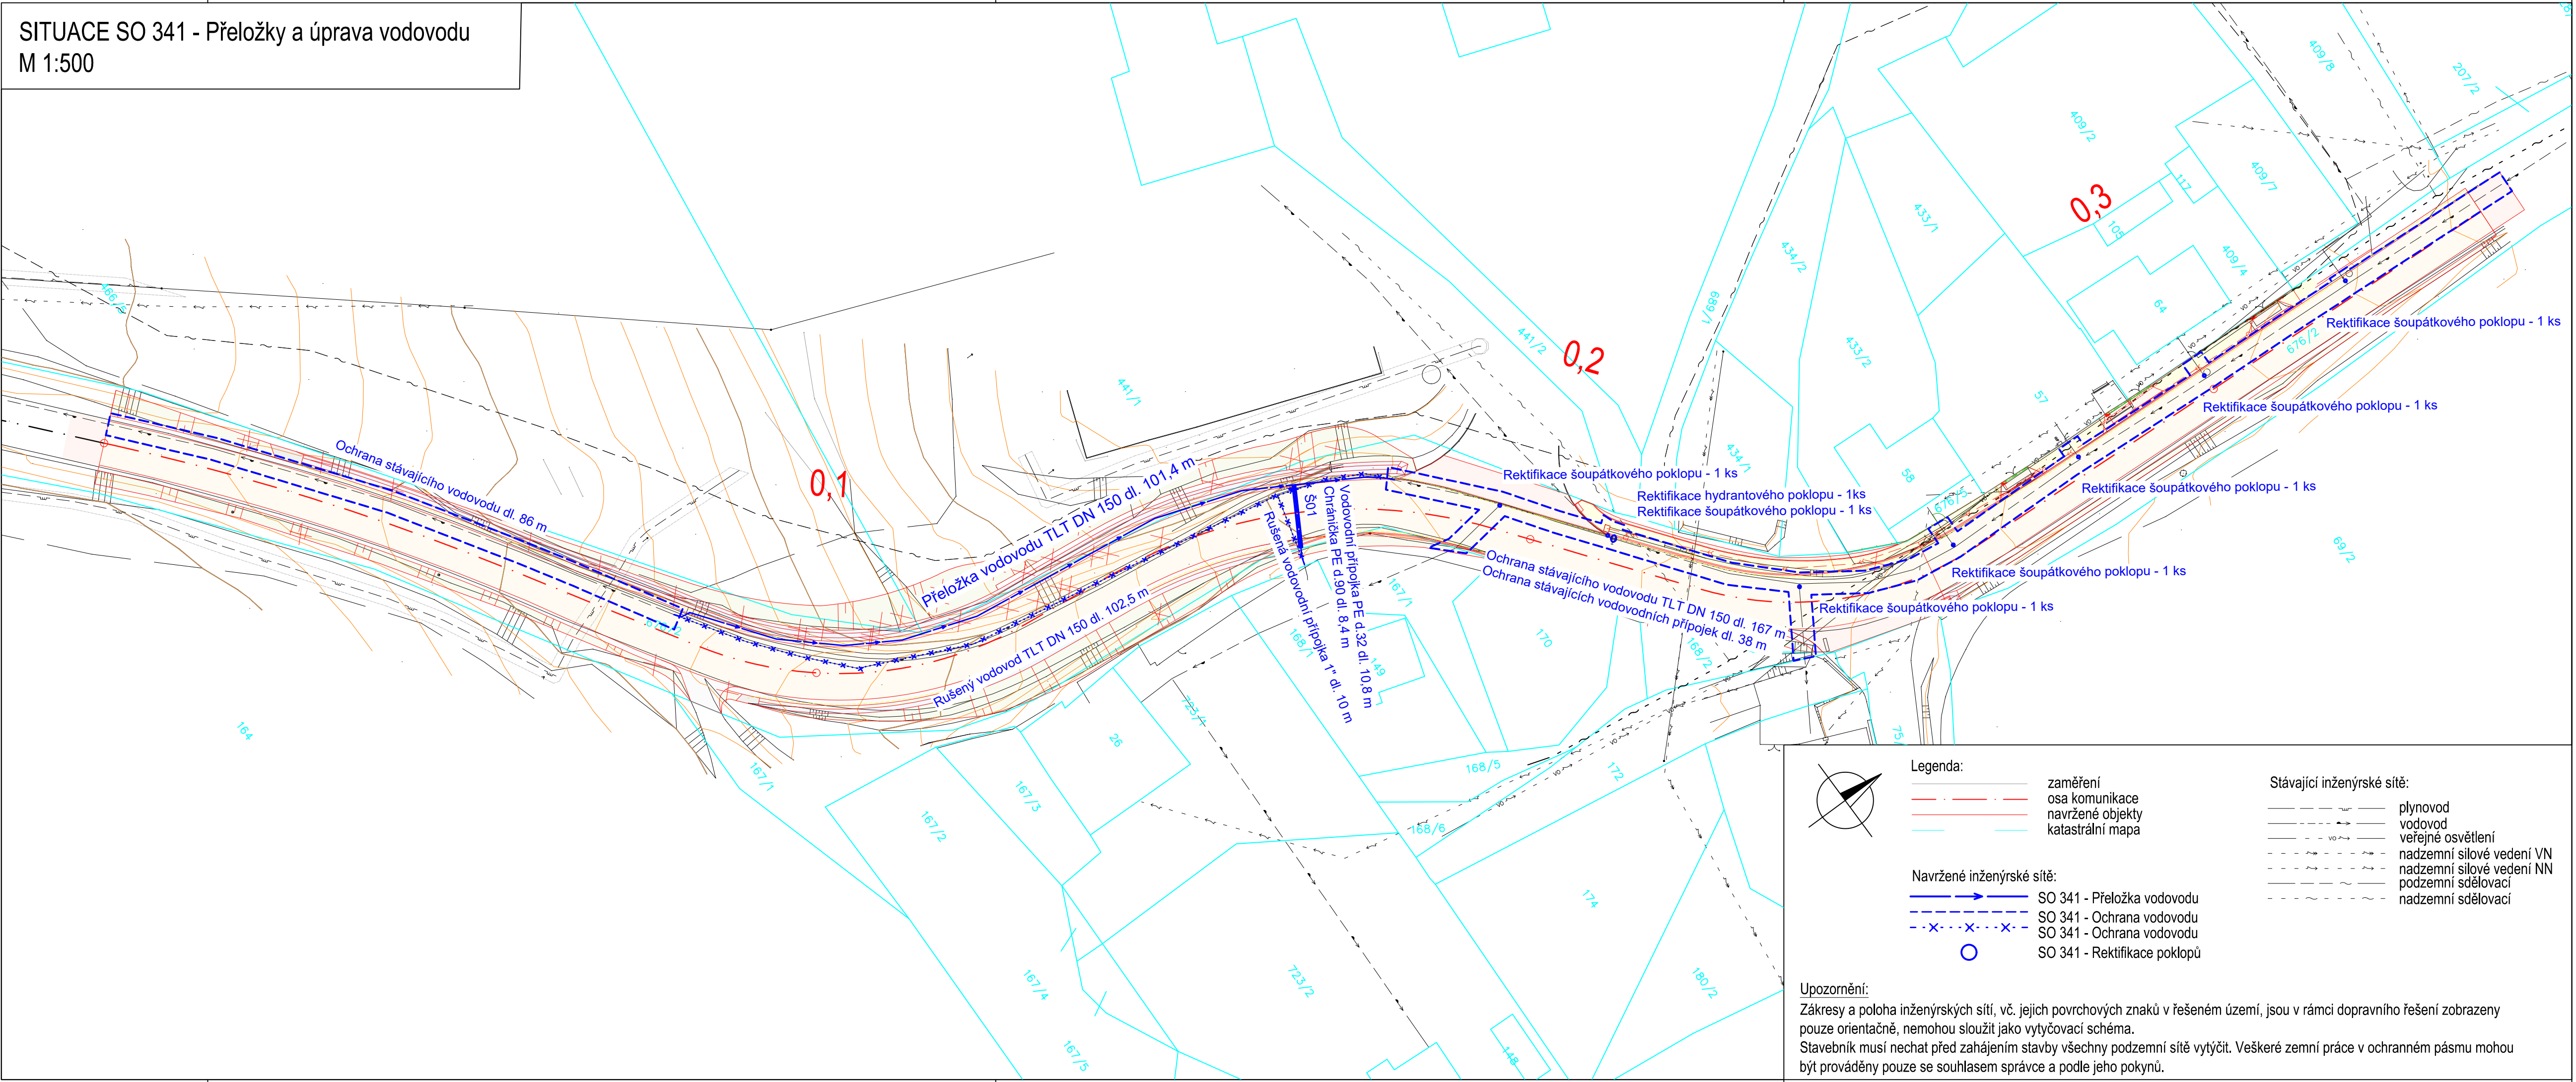

Č.	Datum	Popis	Vypracoval	Schválil
REVIZE				

Souřadnicový systém S-JTSK, Výškový systém Bpv

Objednatel:

KRAJSKÁ SPRÁVA A ÚDRŽBA SILNIC
KARLOVARSKÉHO KRAJE, PŘÍSPĚVKOVÁ ORGANIZACE

**Krajská správa a údržba silnic Karlovarského kraje,
příspěvková organizace**
Sokolov, Chebská 282, 356 01

Navrh/vypracoval: Dominik Hejhal	Zodpovědný projektant: Ing. František Kos	Zhotovitel: PRAGOPROJEKT PRAGOPROJEKT, a.s. K Ryšánce 1668/16, 147 54 Praha 4	Podzhotovitel: 4roads s.r.o. Slunná 541/27 162 00 Praha 6 +420 724 583 470
Technická kontrola: Ing. Nikola Rechciglová	Hlavní inženýr projektu: Ing. Pavel Paška		

Kraj: Karlovarský kraj	Čís.sm.obj.: 3/ODO/2019
Katastrální území: Podlesí u Sadova	Čís.akce: 19013
Akce: III/22129 Modernizace silnice Podlesí	Datum: 11/2020
	Formát: 4xA4
	Měřítko: 1:500
Část: SO 341 - Přeložky a úprava vodovodu	Stupeň: DUSP/PDPS
Průloha: Situace	Číslo přílohy: D.1.3.2.2