


SITUACE
M 1:250



SOUŘADNICOVÝ SYSTÉM S-JTSK
VÝŠKOVÝ SYSTÉM Bpv

INVESTOR
**KRAJSKÁ SPRÁVA A ÚDRŽBA SILNIC
KARLOVARSKÉHO KRAJE**
Chabská 282, 356 01 Sokolov



SO 001 BOURÁNÍ A PŘÍPRAVA STAVENÍŠTĚ

STAVBA III/21035 A III/20912 MODERNIZACE SILNICE VŘESOVÁ - TATROVICE, ÚSEK 7		S.A.W. CONSULTING s.r.o. Průhon 2324, 407 47 Varnsdorf adresa: LK, Božská 218/24, 400 01 Ústí n. L. www.sawconsulting.cz	
VYPRACOVAL ING. JIŘÍ HENYCH	ZODPOVĚDNÝ PROJEKTANT ING. JIŘÍ HENYCH	TECHNICKÁ KONTROLA JAROSLAV ZAVADIL, DIS.	INVESTOR KŠÚS KK, p.o.
ING. JIŘÍ HENYCH	ING. JIŘÍ HENYCH	JAROSLAV ZAVADIL, DIS.	ZAKÁZKOVÉ ČÍSLO 2020-055
DATUM 02/2021	STUPĚN DUSP/PPDS	MĚŘÍTKO 1:1000	PARE
PŘÍLOHA SITUACE		C. PŘÍLOHY 1.1.2	