



PŘEHLEDNÁ SITUACE

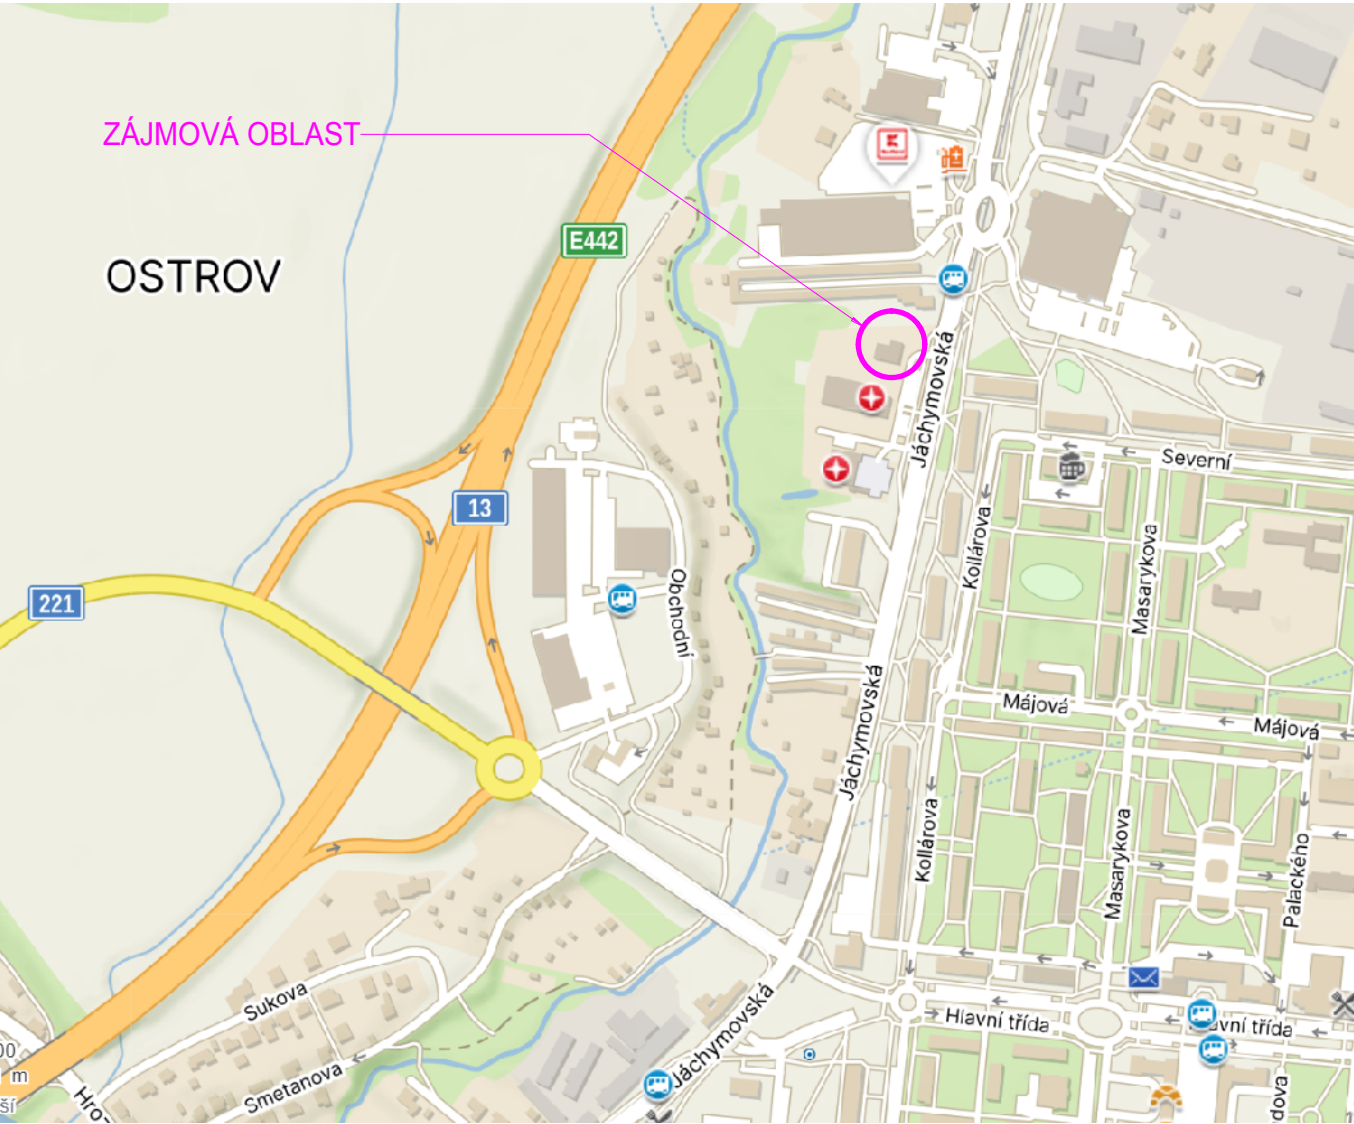

ZÁKRES DO KATASTRU 1:500

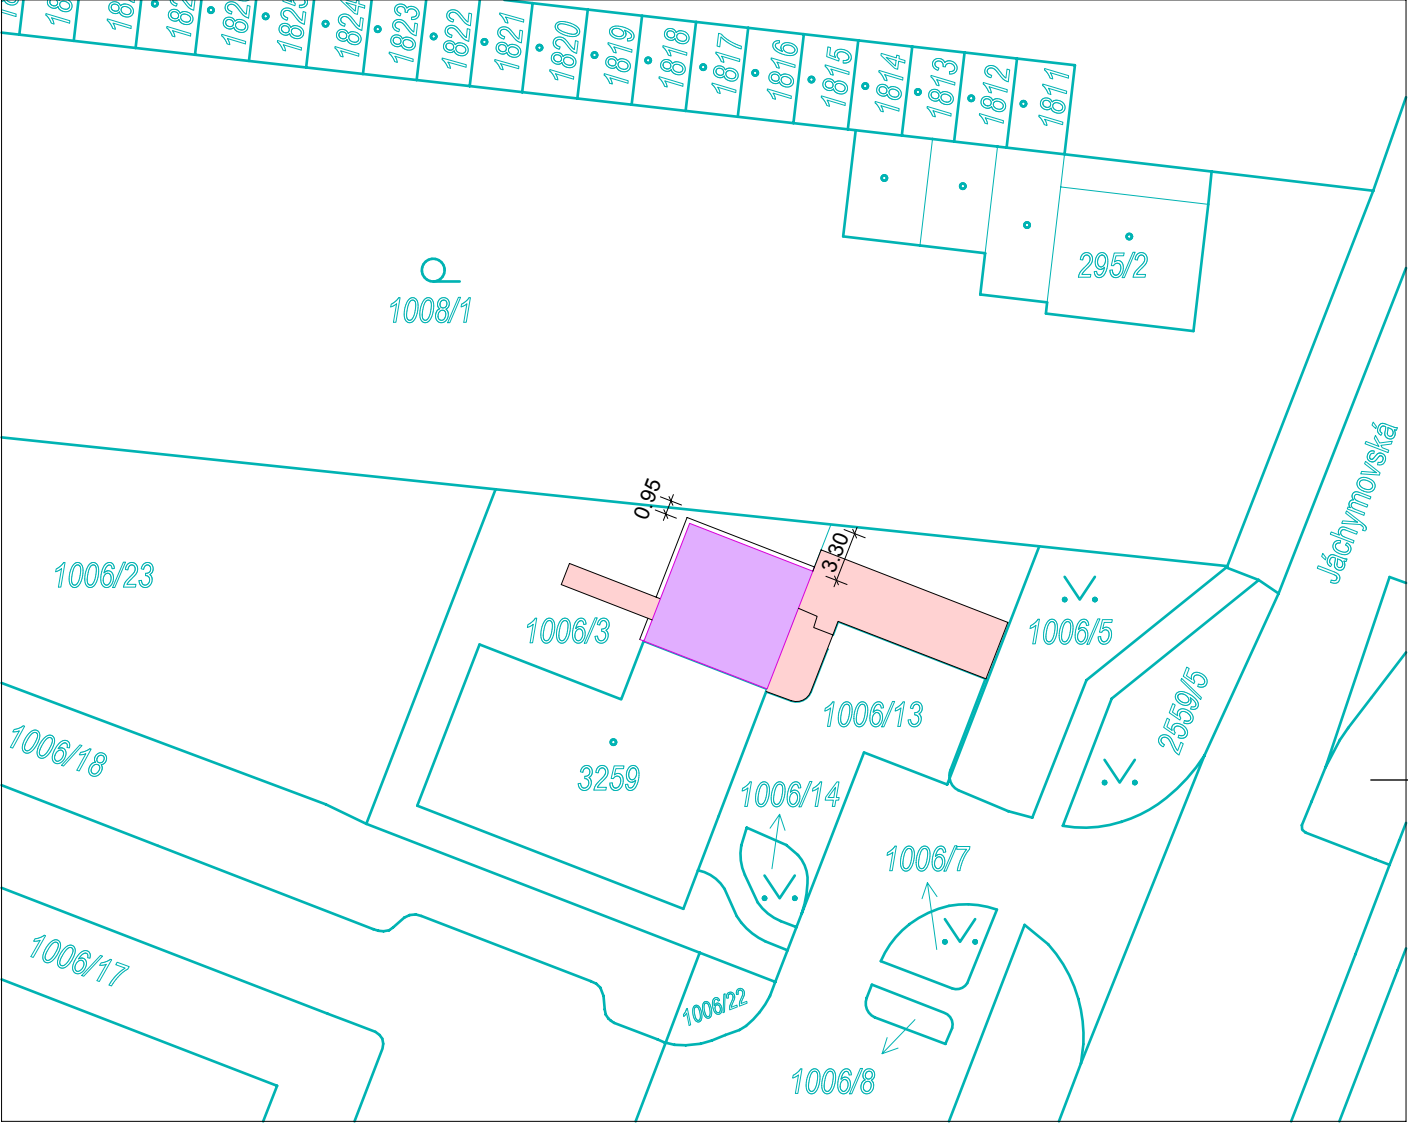

LEGENDA PLOCH

- ROZŠÍŘENÍ ZPEVNĚNÉ PLOCHY
- ROZŠÍŘENÍ BUDOVY ZZS

| | | | | | |
|---|---------------------|--|------------------|----------------|-----------|
| Projektant: | Ing. Jana Kurtáková | | Vedoucí zakázky: | Ing. Jan Dušek | |
| DPT projekty | Objednatel: | Zdravotnická záchranná služba Karlovarského kraje | | Zakázka č.: | 2025/09 |
| | Zakázka: | Rozšíření parkovací kapacity pro RZP vozidlo v Ostrově | | Stupeň: | DPS |
| | | | | Datum: | 31.3.2025 |
| | | | | Měřítko: | 1:500 |
| | Dokumentace/část: | Dokumentace pro provedení stavby | | Formát: | A3/2 |
| Situační výkres širších vztahů, katastrální situační výkres | | | | C1,C2 | |