
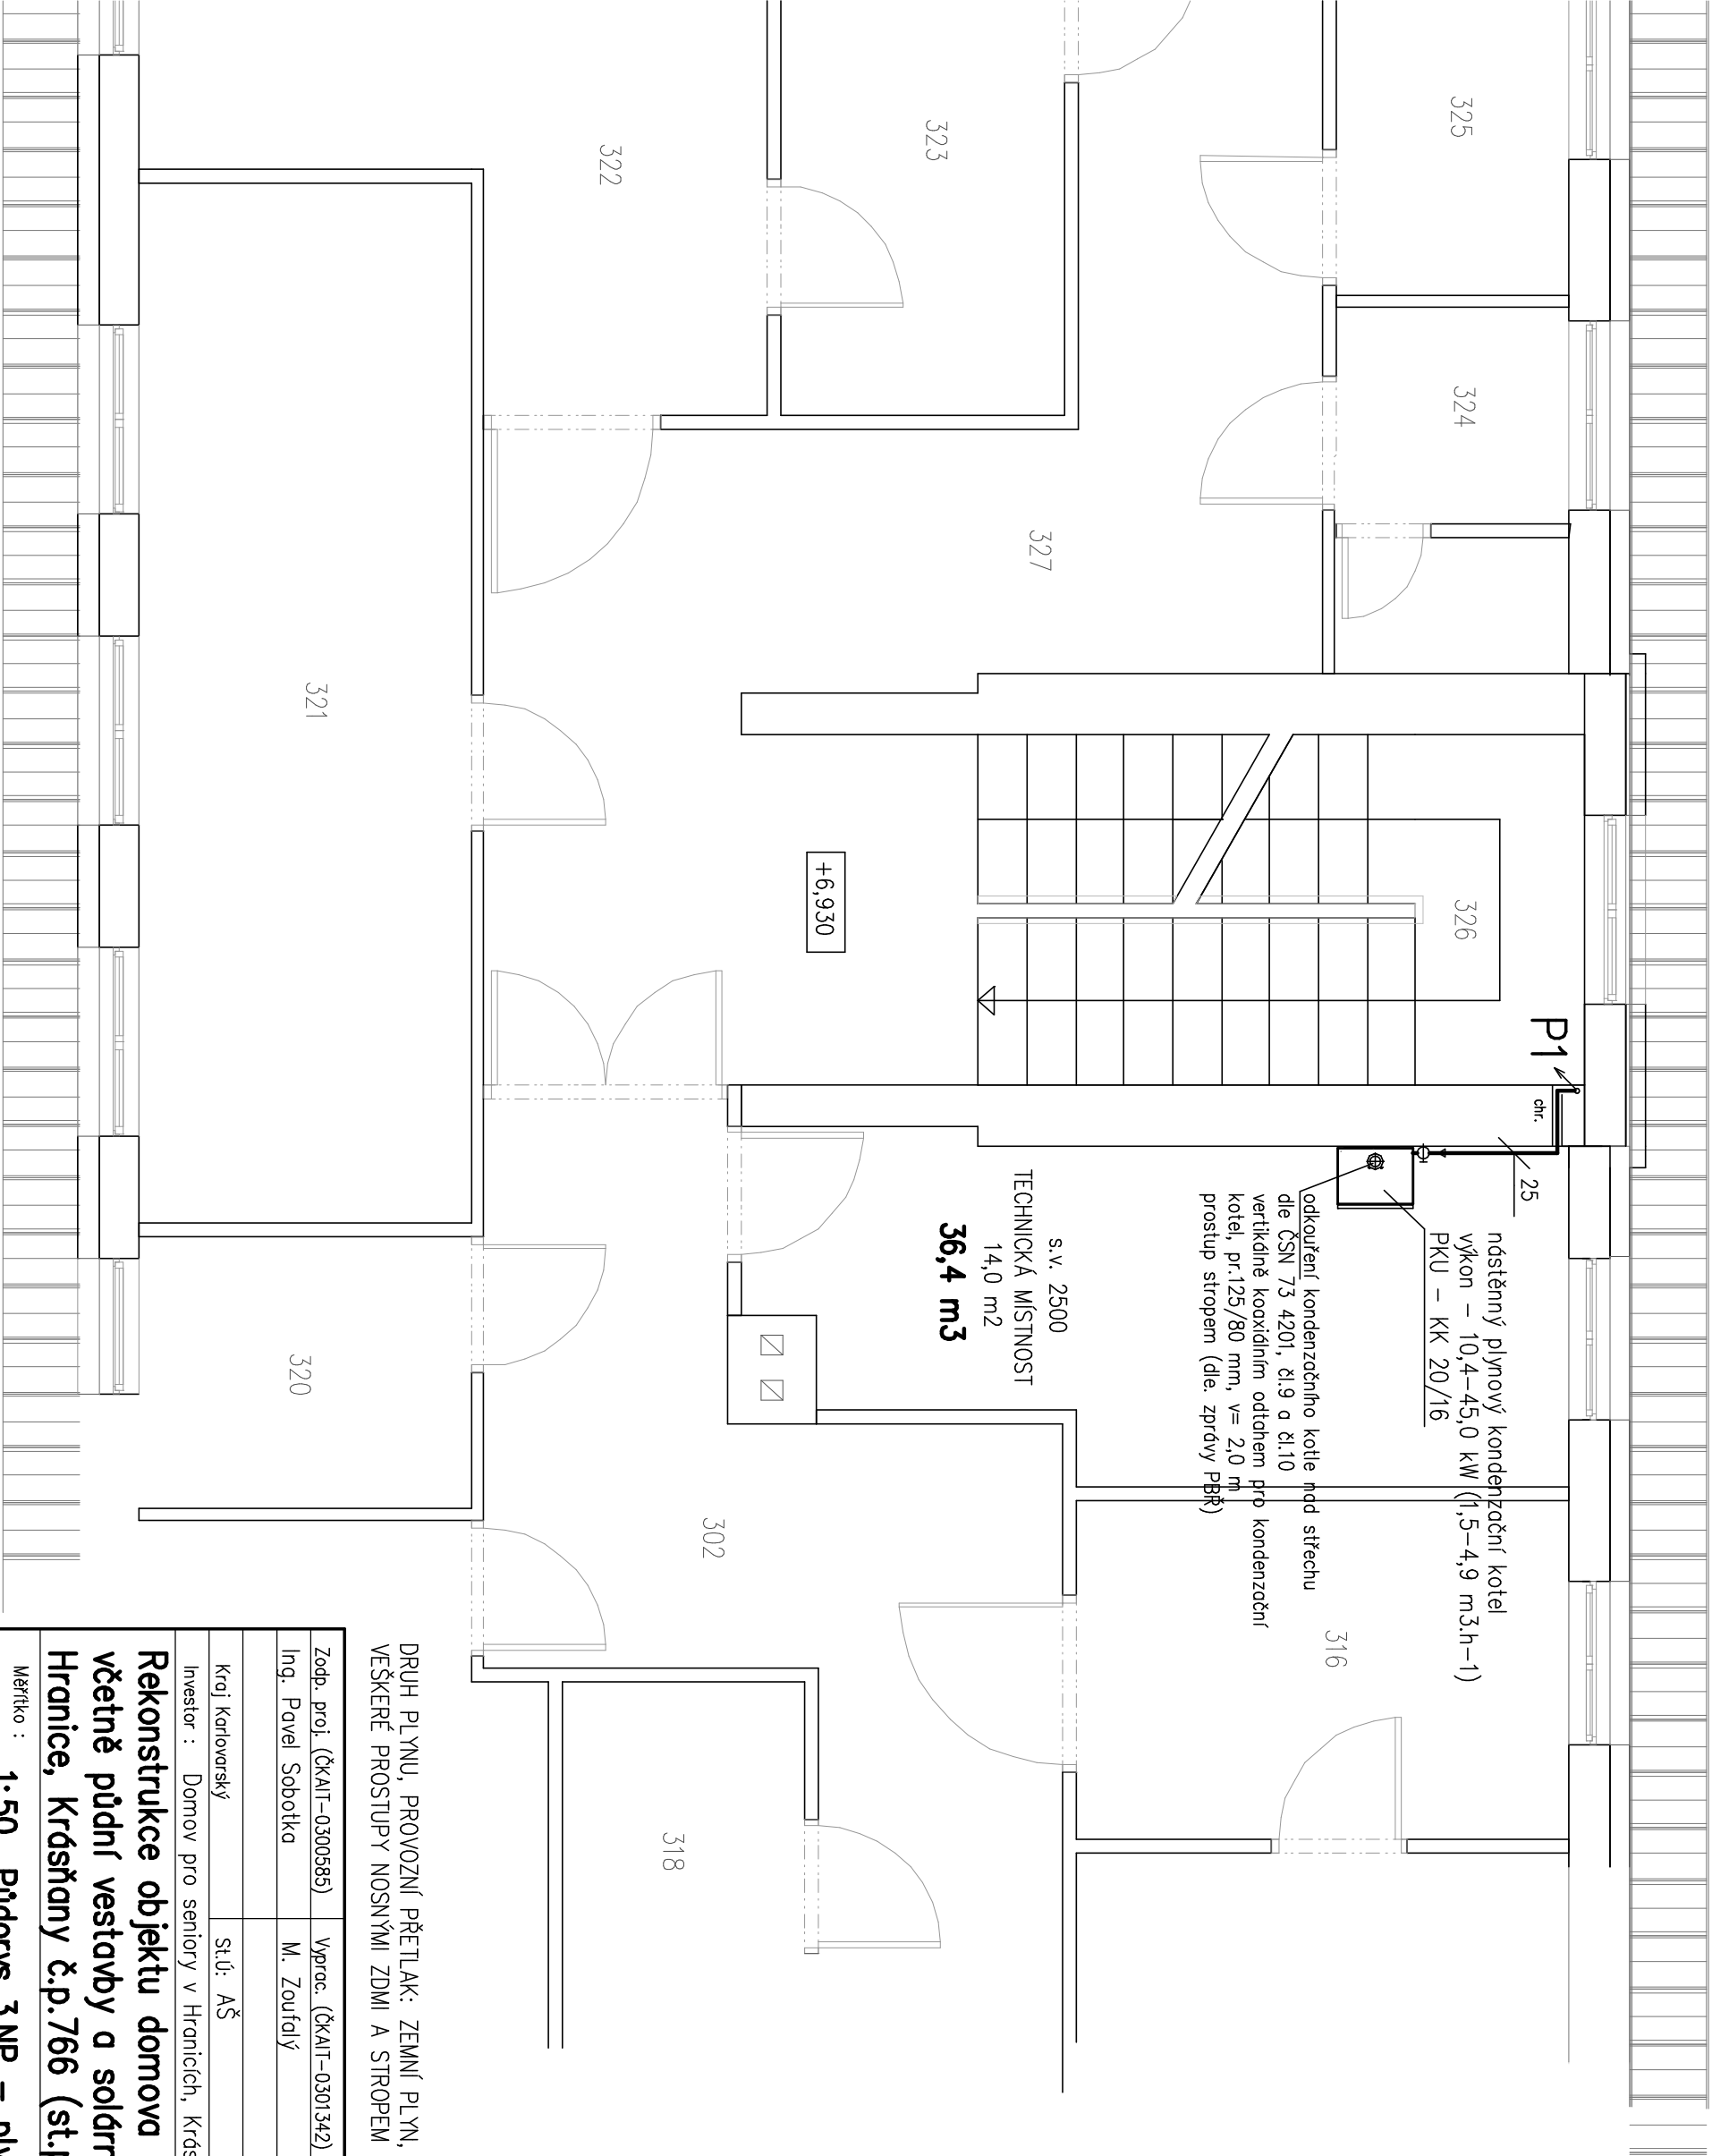



# 3.NP

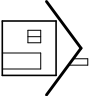

Zodp. proj. (ČKAIT-0300585)		Vyrac. (ČKAIT-0301342)		 <div>Michal Zouřalý-TZB, projektování staveb Hazlov 476, kont. Moravská 5 Aš tel/fax 354526039, mobil 723-322581</div>
Ing. Pavel Sobotka		M. Zouřalý		
Kraj Karlovarský	St.ú: AŠ	MÚ: HRANICE	Formát	A 3
Investor : Domov pro seniory v Hranicích, Krásňany 776		Datum 9/2014		
<b>Rekonstrukce objektu domova pro seniory včetně půdní vestavy a solárních panelů Hranice, Krásňany č.p.766 (st.p.č. 852, 928)</b>		č. zak. 9/10/14/Z/PD		
		účel PD-stav.povolení		
		 IČO: 46865306		
Měřítko : 1:50 Půdorys 3.NP – plynoinstalace	č. výkresu : P.2			