



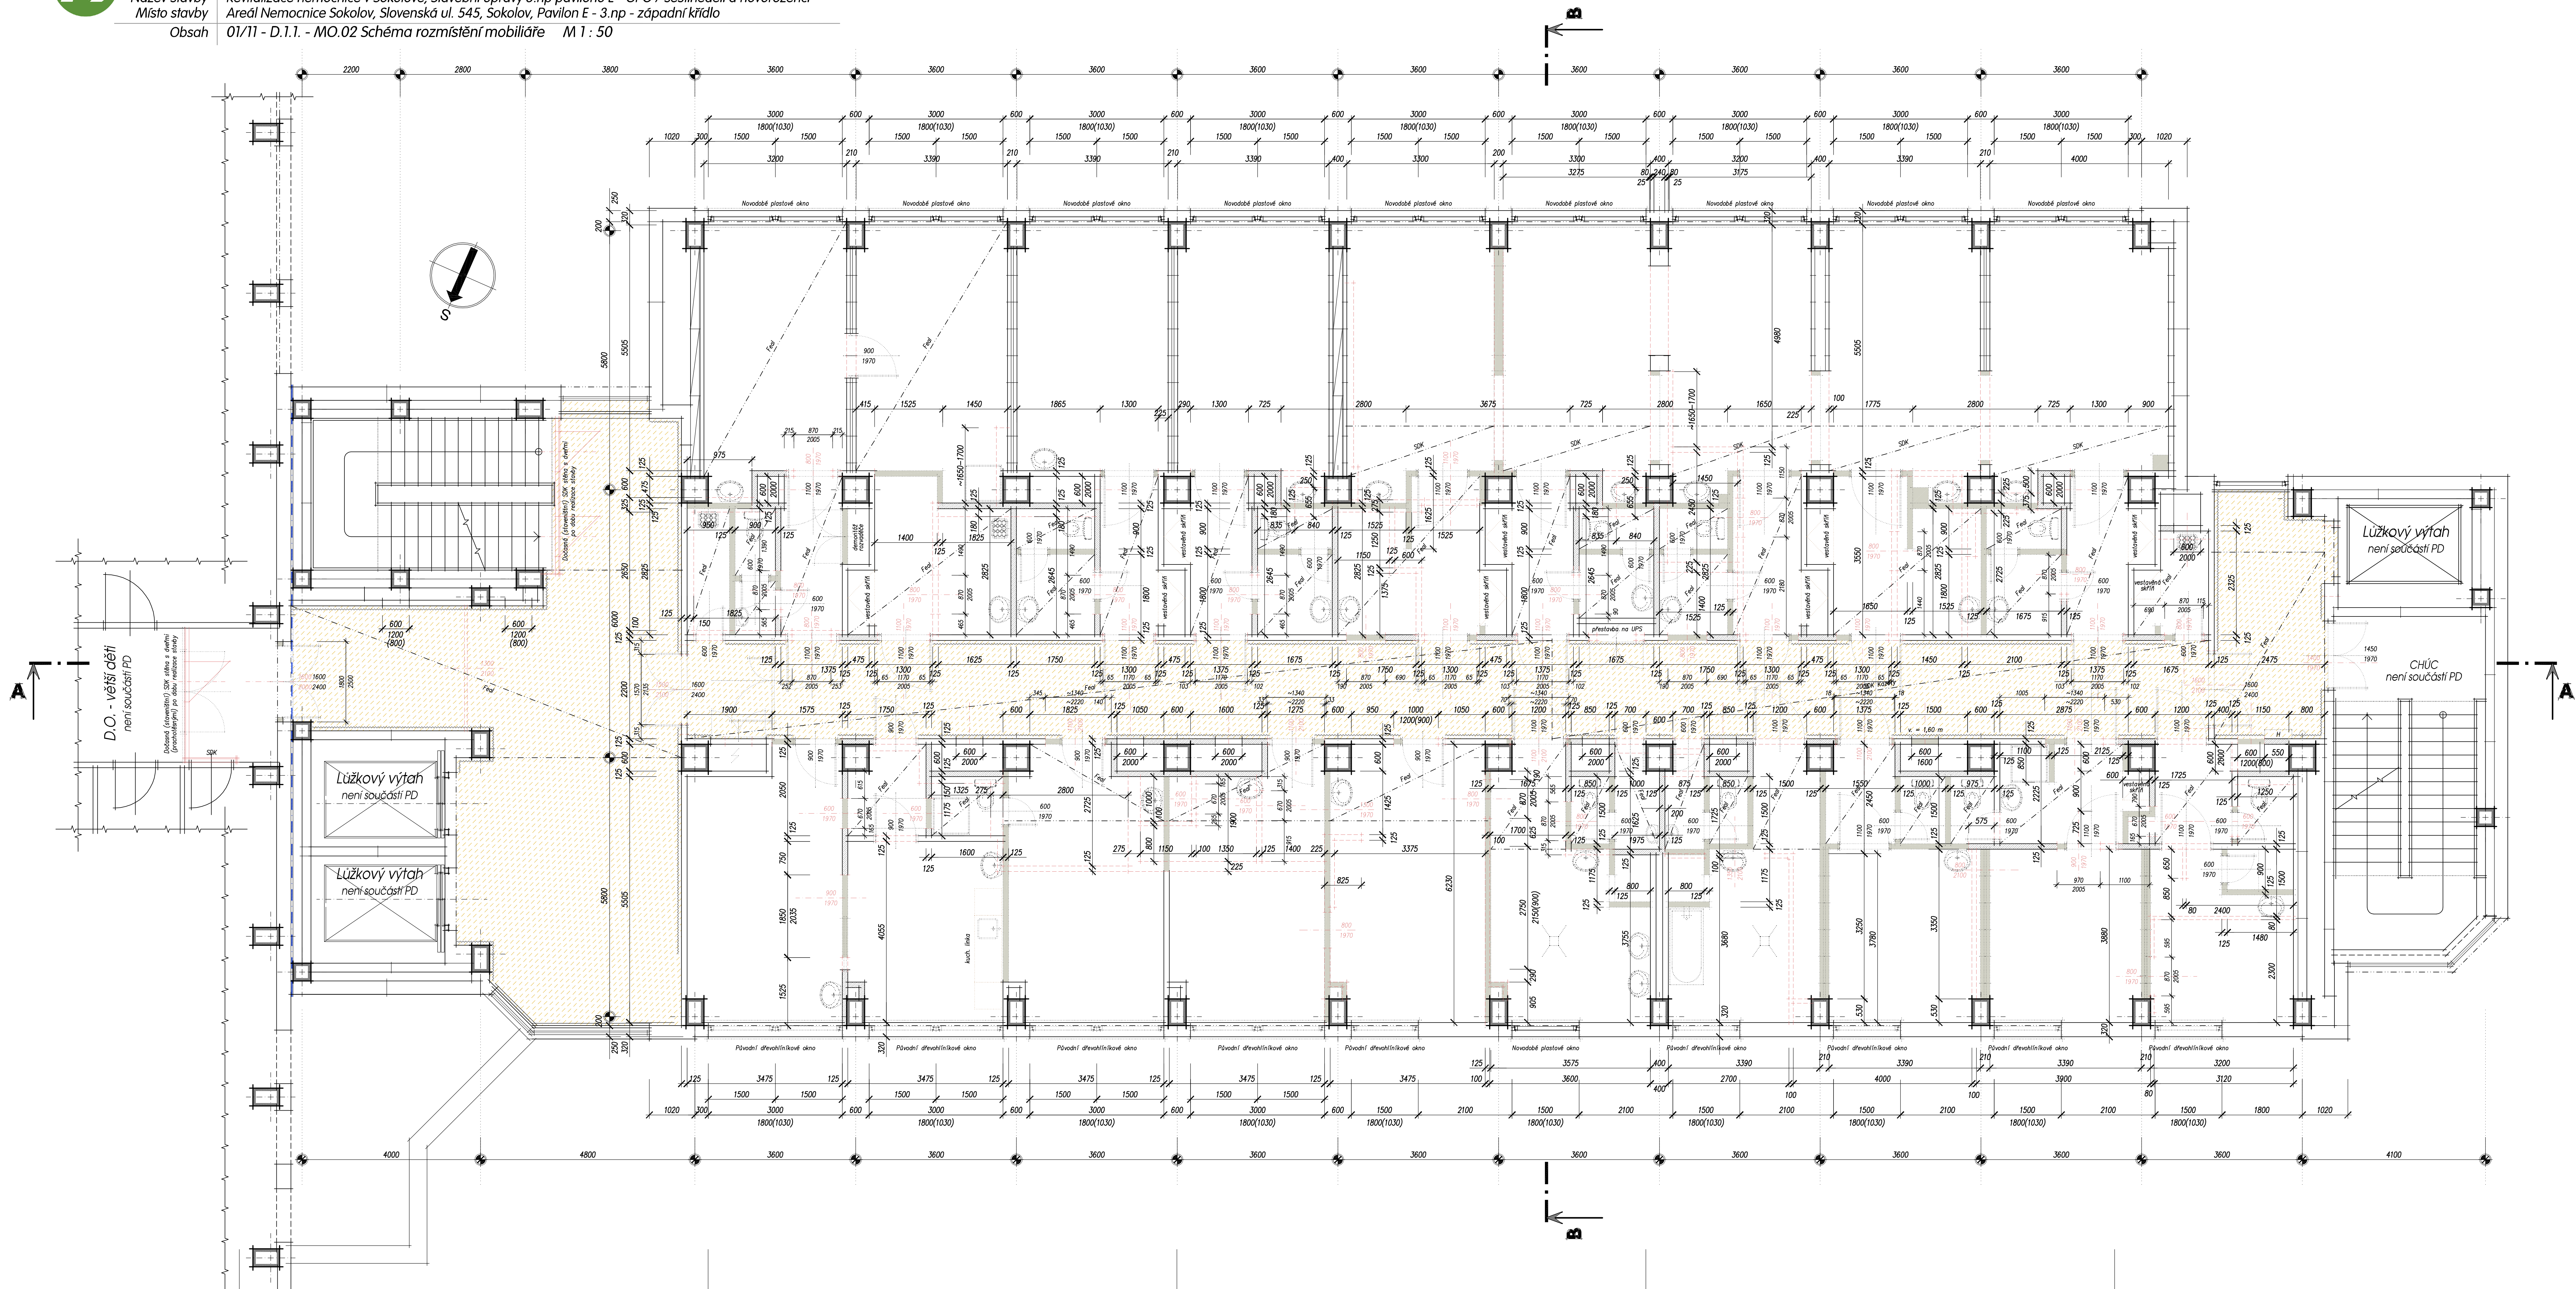

Značení hmot

- Stávající konstrukce
- Bourané zdvo a konstrukce (minimální rozsah prací)
- Bourané obklady
- Podmíněný rozsah bourání stáv. příček a rozšíření stěn nových příček (předpoklad rozšíření bourání v případě rozpisu dutin, příček v rozpočtu bude v takto vyznačených částech uvážová s novou výškou)
- Orientační vyznačení pozic nových příček a dělicích konstrukcí
- Orientační vyznačení pozice osy nové plánovaných dveří vč. jmenovitého rozměru
- stáv. bezesparé podlahy - zbavení (odstránění) nesoudržných částí vrchní podlahy vrstvy Saduritu, očištění a odmaštění, popis úprav - viz skloby keč podlah
- odstránění stávajících výplní otvorů (oken a dveří), vč. obou parapetů a ocel. zárubní,
- odstránění stávajících zatvazovacích předmětů,
- demontáž stávajícího vestavného mobiliáře
- odstránění stávajících dřevěných nárazových model vč. kolenní,
- demontáž stávajících podhledů Fea, SDK

Schéma nemocničních pavilonů :

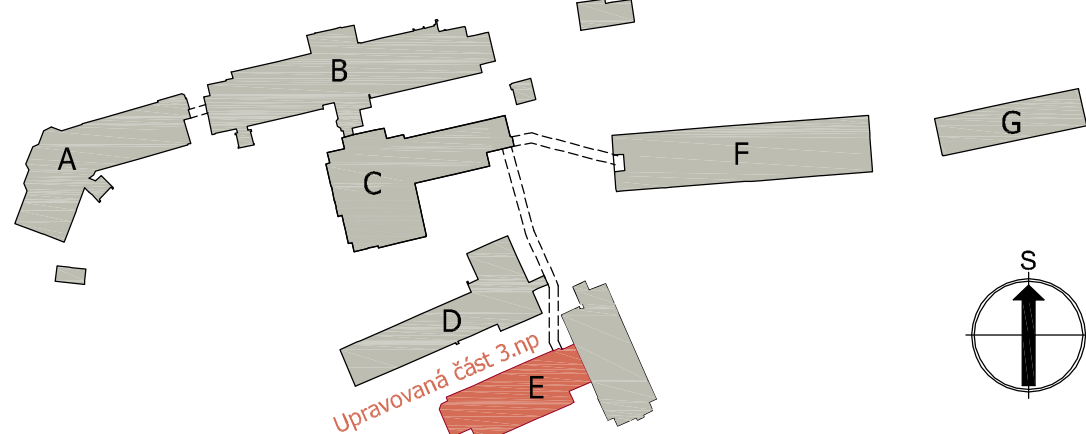

Kótováno ve skladebných rozměrech.

Atelier : Sokolov, Křížová 121		Projektant : Miroslav Fischer	Atelier Ostrov : 382 62 Bud. Dar 176, IČ 263 84 795	
APF : Ing. Anton Jutka		Kontrola : Ing. A. H. P.	Stav. název : 3. NP 01 Ostrov	
Ved. proj. : Miroslav Fischer		Kontrola : Ing. Anton Jutka	Tel. 353 644 402, 353 616 670, fax. 353 633 280	
Investor : Karlovarský kraj		Místo stavby : Sokolov	Atelier Sokolov : Křížová 121, 356 01 Sokolov	
Akce : Revitalizace nemocnice v Sokolově			Tel. 352 624 093, 352 603 455, fax. 352 624 093	
Stavba : Stavební úpravy 3.np pavilonu E - Odd. GPO			Datum : 08.2014	
Charakter stavby : Stavební úpravy			Zakázka č. : 01111	
Stupeň PD : PD pro stavební řízení a provádění stavby			Formát : 24 x A4	
Objekt : D.1.1 - Architektonické a stavební techn. řešení / Stavební část			Měřítko : 1 : 50	
Výkres : Půdorys bourání			Číslo výkresu : 01/11-D.1.1.ST.02	