
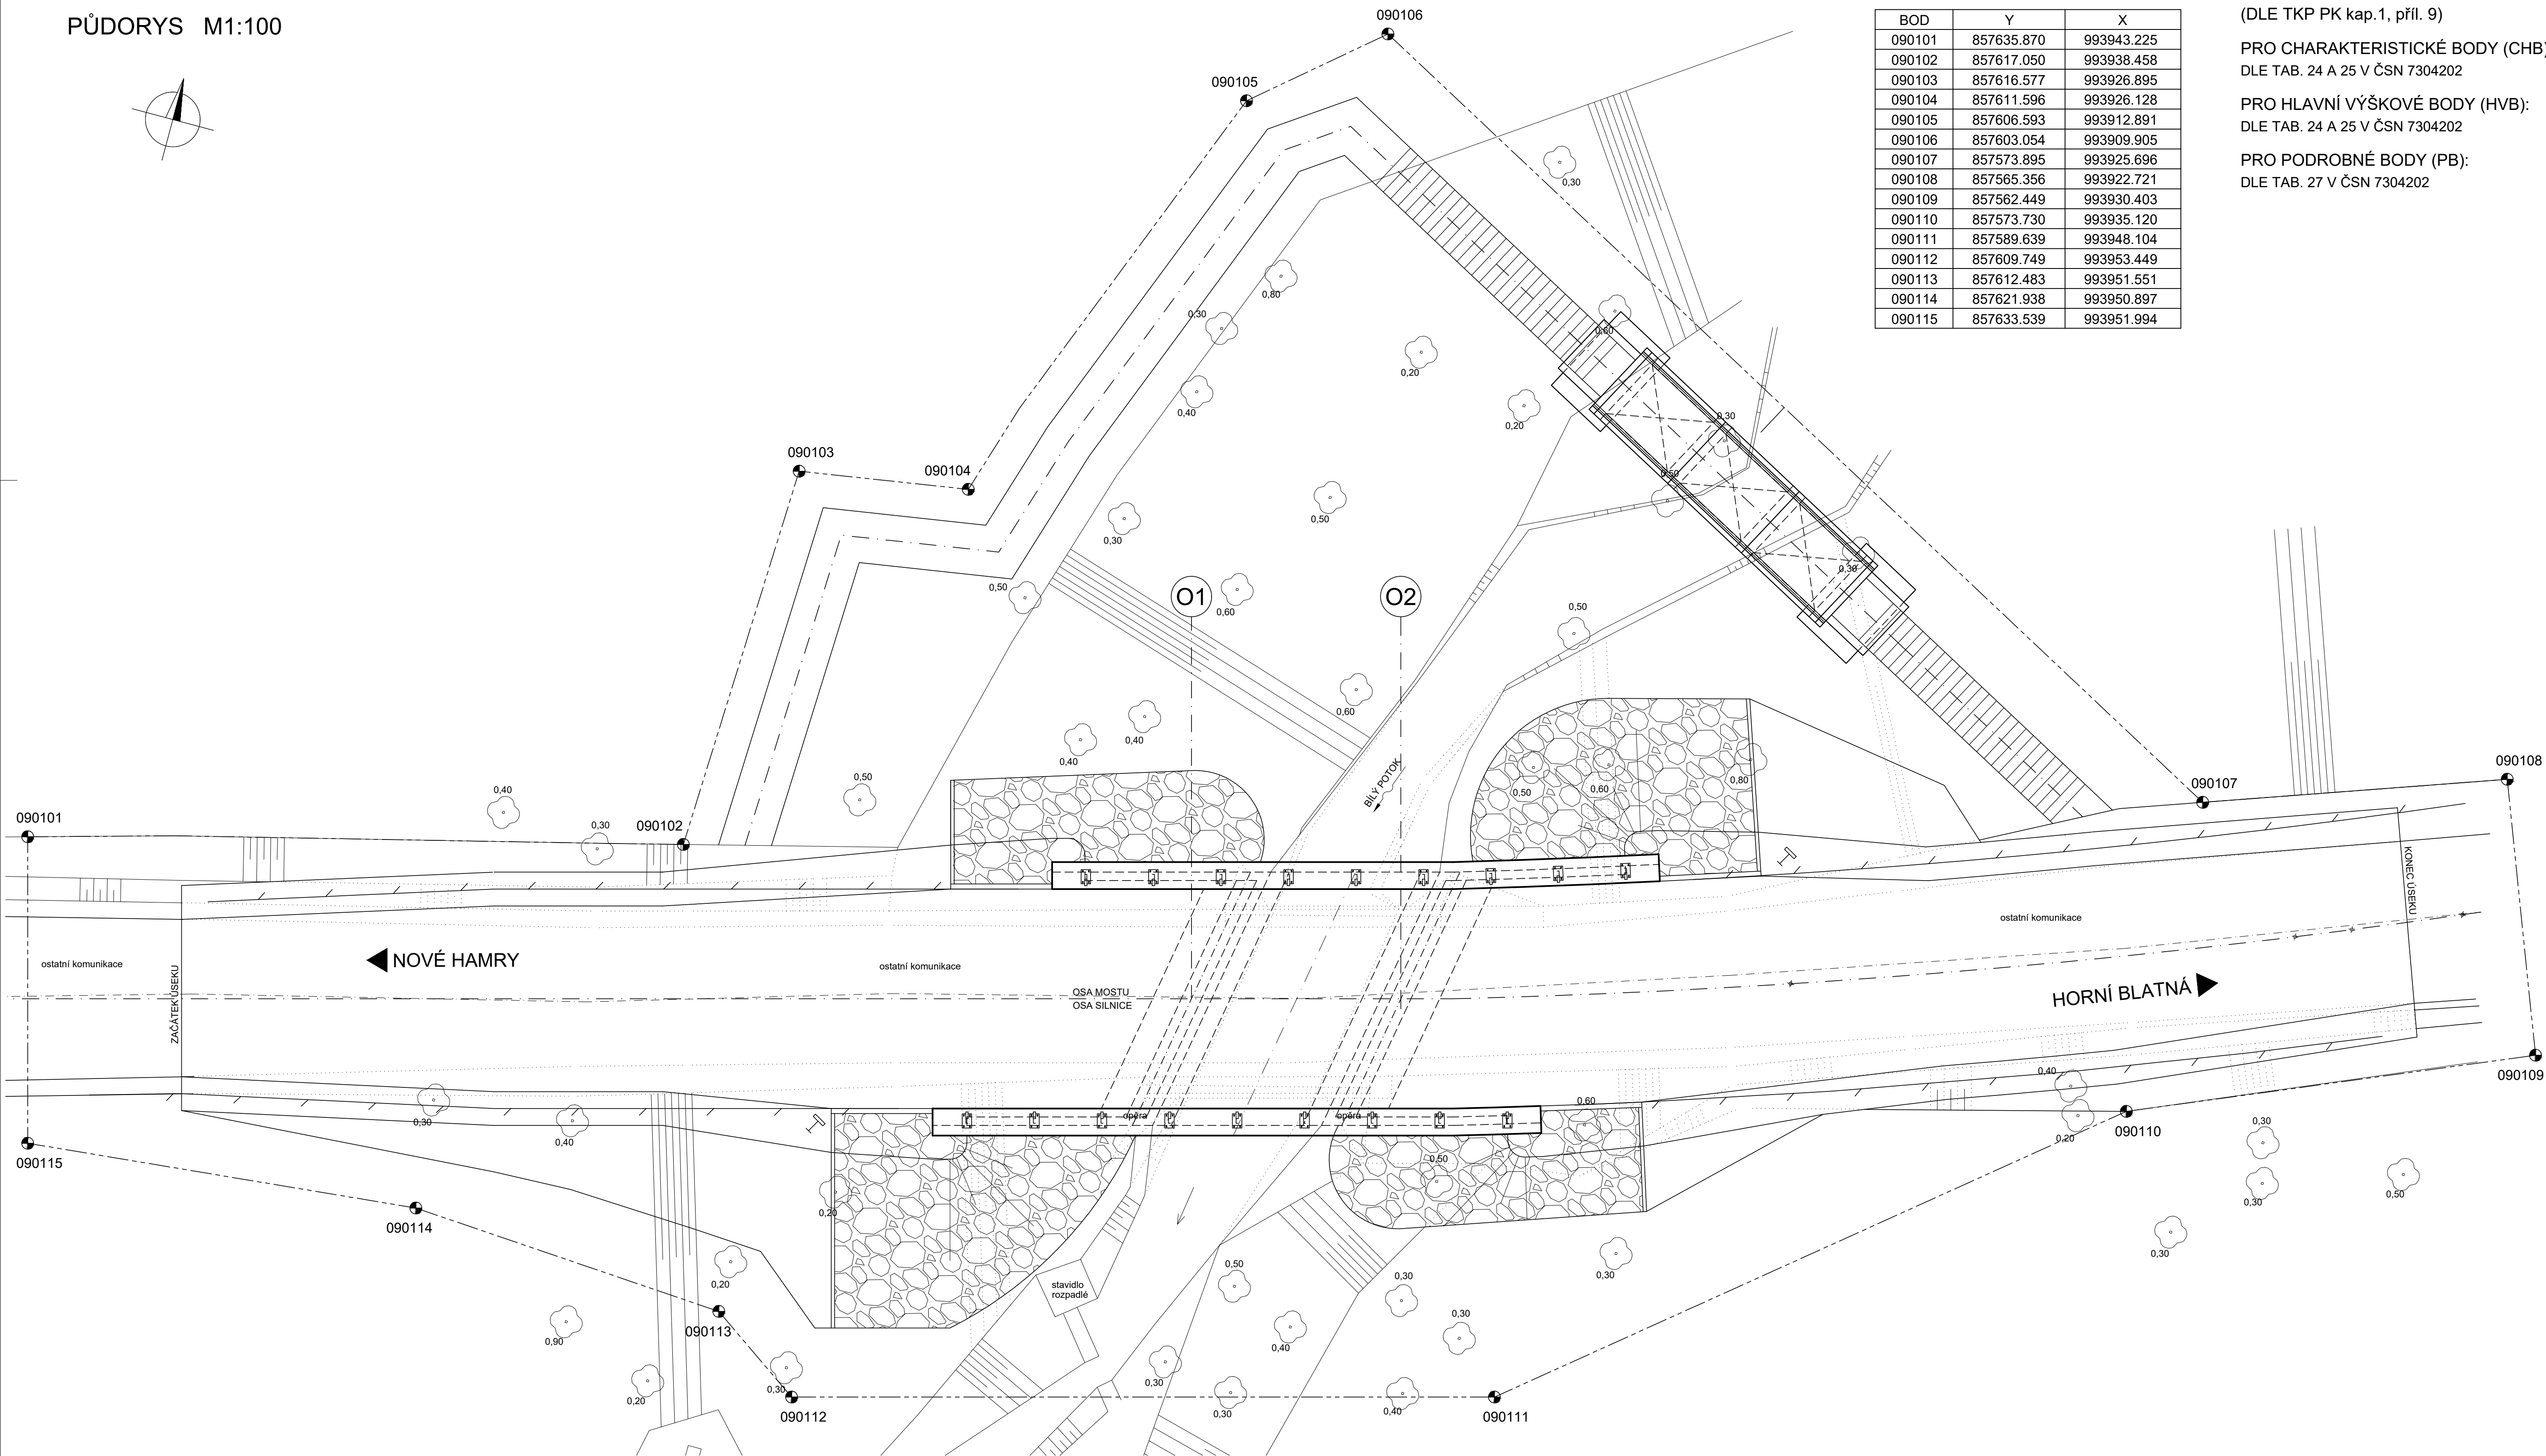


PŮDORYS M1:100

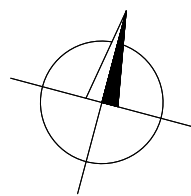

### SOUŘADNICE

BOD	Y	X
090101	857635.870	993943.225
090102	857617.050	993938.458
090103	857616.577	993926.895
090104	857611.596	993926.128
090105	857606.593	993912.891
090106	857603.054	993909.905
090107	857573.895	993925.696
090108	857565.356	993922.721
090109	857562.449	993930.403
090110	857573.730	993935.120
090111	857589.639	993948.104
090112	857609.749	993953.449
090113	857612.483	993951.551
090114	857621.938	993950.897
090115	857633.539	993951.994

### PŘESNOST VYTYČENÍ:

(DLE TKP PK kap.1, příl. 9)

#### PRO CHARAKTERISTICKÉ BODY (CHB):

DLE TAB. 24 A 25 V ČSN 7304202

#### PRO HLAVNÍ VÝŠKOVÉ BODY (HVB):

DLE TAB. 24 A 25 V ČSN 7304202

#### PRO PODROBNÉ BODY (PB):

DLE TAB. 27 V ČSN 7304202

### POZNÁMKA:

UVEDENÁ STANIČENÍ JSOU STAVEBNÍ  
VYTYČOVANÉ BODY JSOU POVAŽOVÁNY ZA PODROBNÉ BODY (PB)  
VYSVĚTLIVKY ZNAČEK:

090101 VYTYČOVANÝ BOD

#### SYSTÉM OZNAČENÍ BODŮ:

201 X X YY

číslo bodu

číslo podpěry

číslo druhu konstrukce

901 GEODETICKÉ VYTYČOVACÍ BODY

INVESTOR

KRAJSKÁ SPRÁVA A ÚDRŽBA SILNIC  
KARLOVARSKÉHO KRAJE

Chebská 282, 356 01 Sokolov

STAVBA

MODERNIZACE MOSTŮ  
V KARLOVARSKÉM KRAJI (4)  
MODERNIZACE MOSTU EV.Č. 220 9 - 3  
NOVÉ HAMRY

S.A.W. CONSULTING s.r.o.

Praha 2324, 407 47 Varnsdorf

středisko UL: Božetěšská 218/34, 400 01 Ústí n. L.

web: www.sawconsulting.cz

email: info@sawconsulting.cz

VYPRACOVAL

JAROSLAV ZAVADIL, DIS.

ZODPOVĚDNÝ PROJEKTANT

ING. LIBOR VYKOUKAL

TECHNICKÁ KONTROLA

JAROSLAV ZAVADIL, DIS.

INVESTOR

KSÚS KK

ZAKÁZKOVÉ ČÍSLO

2016-060

DATUM

01/2021

STUPEŇ

DUSP/PPDS

MĚŘÍTKO

1:100

PRÍLOHA

VYTYČOVACÍ VÝKRES STAVBY

Č. PŘÍLOHY

H.3

PARÉ