

= STAVEBNÍK =

SCHVALUJE SE ZA PODMÍNEK
ROZHODNUTÍ
Č. spisu: 2021/22901T
Ze dne: 6.9.2021
MĚSTSKÝ ÚŘAD
stavební úřad a úřad územního plánování
Vedoucí odboru: [Podpis]



AZ CONSULT, spol. s r.o.

Číslo zakázky.....19/275
Výrobek uvolněn k použití

Datum.....30.11.2020.....③

Odpor. proj.:	D.Dariusová, DiS	[Podpis]	AZ CONSULT® spol. s r. o. Klášská 12, 400 01 Ústí nad Labem Tel.: 475 240 888 Tel/fax.: 475 240 864 E-mail: azconsult@azconsult.cz ČSN EN ISO 9001
Vypracoval:	Jindřich Charvát	[Podpis]	
Kontroloval:	D. Dariusová, DiS	[Podpis]	
Kraj:	Karlovarský	Místo:	Mokřiny - Aš
Objednatel:	Krajská správa a údržba silnic Karlovarského kraje, Sokolov, Chebská 282		
Akce:	II/217 Modernizace silnice Mokřiny Aš.		
Objekt:	SO 102.4 - Propustky		
DOKUMENTACI LZE UŽÍVAT POUZE VE SMYSLU PŘÍSLUŠNÉ SMLOUVY O DÍLO. KOPÍROVÁNÍ A ROZŠÍŘOVÁNÍ POUZE PO PŘEDCHOZÍM SOUHLASU AZ CONSULT spol. s r.o.			Zn. souboru: ... Stupeň: DUSP/PDPS Č. zak.: 19/275 Datum: 08/2020 Formát: Č. paré: 2

Č. zak.: 19/221

Název akce: II/217 Modernizace silnice Mokřiny Aš

Objekt: SO 102.4 Propustky

Stupeň: DÚSP/PDPS

Příloha D.2.4.1

D.2.4.1 TECHNICKÁ ZPRÁVA**SO 102.4 Propustky**

Městský úřad Aš
stavební úřad
a úřad územního plánování

AZ CONSULT, spol. s r.o.

Číslo zakázky.....**19/275**

Výrobek uvolněn k použití

Datum.....**XI. 2020****2**



Městský úřad Aš
stavební úřad
a úřad územního plánování

(P. T.)



AZ CONSULT, spol. s r.o.

19/275

Výrobek uvolněn k použití

Datum..... 30.11.2020 ③

<p><i>Odpor. proj.:</i> Daniela Dariusová, DiS</p> <p><i>Vypracoval:</i> Jindřich Charvát</p> <p><i>Kontroloval:</i> Daniela Dariusová, DiS</p> <p><i>Kraj:</i> Karlovarský <i>Místo:</i> Aš - Mokřiny</p> <p><i>Objednatel:</i> Krajská správa a údržba silnic Karlovarského kraje, Sokolov, Chebská 282</p>	<p>AZCONSULT spol. s r. o. Klíšská 12, 400 01 Ústí nad Labem Tel.: 475 669 211, 475 669 223 Tel/fax.: 475 669 214 E-mail: azconsult@azconsult.cz ČSN EN ISO 9001</p>								
<p><i>Akce:</i></p> <p>II/217 Modernizace silnice Mokřiny Aš.</p> <p><i>Objekt:</i> SO 102.4 - Propustky</p> <p><i>Výkres:</i></p> <p>Přehledná situace</p>	<p><i>Zn. souboru:</i> ...</p> <table border="1"> <tr> <td><i>Stupeň:</i> DUSP/PDPS</td> <td><i>Formát:</i> 2 x A4</td> </tr> <tr> <td><i>Č. zak.:</i> 19/275</td> <td><i>Č. paré:</i> 2</td> </tr> <tr> <td><i>Datum:</i> 11/2020</td> <td></td> </tr> <tr> <td><i>Měřítko:</i> 1:100</td> <td><i>Č. přílohy:</i> D.2.4.2</td> </tr> </table>	<i>Stupeň:</i> DUSP/PDPS	<i>Formát:</i> 2 x A4	<i>Č. zak.:</i> 19/275	<i>Č. paré:</i> 2	<i>Datum:</i> 11/2020		<i>Měřítko:</i> 1:100	<i>Č. přílohy:</i> D.2.4.2
<i>Stupeň:</i> DUSP/PDPS	<i>Formát:</i> 2 x A4								
<i>Č. zak.:</i> 19/275	<i>Č. paré:</i> 2								
<i>Datum:</i> 11/2020									
<i>Měřítko:</i> 1:100	<i>Č. přílohy:</i> D.2.4.2								

LEGENDA:

	KATASTRÁLNÍ MAPA - hranice parcel
	STÁVAJÍCÍ KONSTRUKCE
	NOVÝ STAV
	HRANA SOUVISEJÍCÍCH KONSTRUKCÍ V RÁMCI PD
	SO 103.1 ASFALTOVÁ KOMUNIKACE
	HRANA VÝKOPU
	MONOLITICKÉ ŽB NOSNÉ KONSTRUKCE
	MONOLITICKÁ ŽB ŘÍMSA
	OCELOVÉ KONSTRUKCE
	ZPĚTNÉ OHUMUSOVÁNÍ A ZATRAVNĚNÍ
	KAMENNÁ DLAŽBA DO BETONU

Městský úřad Aš

stavební úřad
a úřad územního plánování

(Handwritten signature)

AZ CONSULT, spol. s r.o.

19/275


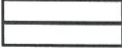







Výrobek uvolněn k použití

Datum.....30.11.2020.....③



Odpov. proj.: Daniela Dariusová, DiS <i>(Signature: Daniela Dariusová)</i>		AZ CONSULT spol. s r. o. Klášská 12, 400 01 Ústí nad Labem Tel.: 475 669 211, 475 669 223 Tel/fax.: 475 669 214 E-mail: azconsult@azconsult.cz ČSN EN ISO 9001	
Vypracoval: Jindřich Charvát <i>(Signature: Charvát)</i>			
Kontroloval: Daniela Dariusová, DiS <i>(Signature: Daniela Dariusová)</i>			
Kraj: Karlovarský	Místo: Aš - Mokřiny		
Objednatel: Krajská správa a údržba silnic Karlovarského kraje, Sokolov, Chebská 282			
Akce:		Zn. souboru: ...	
II/217 Modernizace silnice Mokřiny Aš.		Stupeň: DUSP/PDPS	Formát: 3 x A4
Objekt: SO 102.4 - Propustky		Č. zak.: 19/275	Č. paré: 2
Výkres:		Datum: 11/2020	
Situace - propustek č. 1, km 0,762		Měřítko: 1:100	Č. přílohy: D.2.4.3.1
DOKUMENTACI LZE UŽÍVAT POUZE VE SMYSLU PŘÍSLUŠNÉ SMLOUVY O DÍLO. KOPÍROVÁNÍ A ROZŠÍŘOVÁNÍ POUZE PO PŘEDCHOZÍM SOUHLASU AZ CONSULT spol. s r.o.			

LEGENDA:

	KATASTRÁLNÍ MAPA - hranice parcel
	STÁVAJÍCÍ KONSTRUKCE
	NOVÝ STAV
	HRANA SOUVISEJÍCÍCH KONSTRUKCÍ V RÁMCI PD
	SO 103.1 ASFALTOVÁ KOMUNIKACE
	MONOLITICKÁ ŽB ŘÍMSA
	OCELOVÉ KONSTRUKCE
	ZPĚTNÉ OHUMUSOVÁNÍ A ZATRAVNĚNÍ
	KAMENNÁ DLAŽBA DO BETONU

Městský úřad Aš
stavební úřad
a úřad územního plánování

Handwritten signature

AZ CONSULT, spol. s r.o.

19/275

Výrobek uvolněn k použití




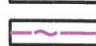
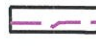





Datum.....30.11.2020.....③



Odpov. proj.: Daniela Dariusová, DiS <i>Dariusová</i>		A Z CONSULT spol. s r. o. Klíšská 12, 400 01 Ústí nad Labem Tel.: 475 669 211, 475 669 223 Tel/fax.: 475 669 214 E-mail: azconsult@azconsult.cz ČSN EN ISO 9001	
Vypracoval: Jindřich Charvát <i>Charvát</i>			
Kontroloval: Daniela Dariusová, DiS <i>Dariusová</i>			
Kraj: Karlovarský	Místo: Aš - Mokřiny		
Objednatel: Krajská správa a údržba silnic Karlovarského kraje, Sokolov, Chebská 282			
Akce: II/217 Modernizace silnice Mokřiny Aš.		Zn. souboru: ...	
Objekt: SO 102.4 - Propustky		Stupeň: DUSP/PDPS	Formát: 2 x A4
Výkres: Situace - propustek č. 2, km 0,872		Č. zak.: 19/275	Č. paré: 2
		Datum: 11/2020	
		Měřítko: 1:100	Č. přílohy: D.2.4.3.2
DOKUMENTACI LZE UŽÍVAT POUZE VE SMYSLU PŘÍSLUŠNÉ SMLOUVY O DÍLO. KOPÍROVÁNÍ A ROZŠÍŘOVÁNÍ POUZE PO PŘEDCHOZÍM SOUHLASU AZ CONSULT spol. s r.o.			

LEGENDA:

	KATASTRÁLNÍ MAPA - hranice parcel
	STÁVAJÍCÍ KONSTRUKCE
	NOVÝ STAV
	HRANA SOUVISEJÍCÍCH KONSTRUKCÍ V RÁMCI PD
	SO 103.1 ASFALTOVÁ KOMUNIKACE
	MONOLITICKÁ ŽB ŘÍMSA
	OCELOVÉ KONSTRUKCE
	KAMENNÁ DLAŽBA DO BETONU

	Podzemní vedení NN - ČEZ DISTRIBUCE
	Nadzemní vedení NN - ČEZ DISTRIBUCE
	Nadzemní vedení VN - ČEZ DISTRIBUCE
	Sdělovací vedení - CETIN
	Sdělovací vedení - CETIN
	Veřejné osvětlení - AŠSKÉ SLUŽBY
	Plynovod STL - GAS NET
	Plynovod NTL - GAS NET
	Kanalizace splašková CHEVAK
	Vodovod CHEVAK

Městský úřad Aš

stavební úřad
a úřad územního plánování

(Handwritten signature)

AZ CONSULT, spol. s r.o.


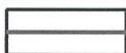


19/275

Výrobek uvolněn k použití

Datum..... 30.11.2020 ③

Odpov. proj.: Daniela Dariusová, DiS <i>Dariusová</i>		AZCONSULT spol. s r. o. Klášská 12, 400 01 Ústí nad Labem Tel.: 475 669 211, 475 669 223 Tel/fax.: 475 669 214 E-mail: azconsult@azconsult.cz ČSN EN ISO 9001
Vypracoval: Jindřich Charvát <i>Charvát</i>		
Kontroloval: Daniela Dariusová, DiS <i>Dariusová</i>		
Kraj: Karlovarský	Místo: Aš - Mokřiny	
Objednatel: Krajská správa a údržba silnic Karlovarského kraje, Sokolov, Chebská 282		
Akce: II/217 Modernizace silnice Mokřiny Aš.		
Objekt: SO 102.4 - Propustky		Zn. souboru: ...
Výkres: Situace - propustek č. 3, km 1,287		Stupeň: DUSP/PDPS Č. zak.: 19/275 Datum: 11/2020 Měřítko: 1:100
		Formát: 3 x A4 Č. paré: 2 Č. přílohy: D.2.4.3.3
DOKUMENTACI LZE UŽÍVAT POUZE VE SMYSLU PŘÍSLUŠNÉ SMLOUVY O DÍLO. KOPÍROVÁNÍ A ROZŠÍŘOVÁNÍ POUZE PO PŘEDCHOZÍM SOUHLASU AZ CONSULT spol. s r.o.		

LEGENDA:

	STÁVAJÍCÍ TERÉN dle zaměření
	STÁVAJÍCÍ KONSTRUKCE
	NOVÝ STAV
	HRANA SOUVISEJÍCÍCH KONSTRUKCÍ V RÁMCI PD

OCEL: B500B
BETON: C30/37 - XA1, XF4

POZNÁMKA:

- krytí výztuže 50 mm
- všechny části betonových konstrukcí, které budou ve styku se zemní vlhkostí budou natřeny asfaltovým hydroizolačním nátěrem
- všechny hrany betonových konstrukcí budou zkoseny 30/30 mm
- KARI sítě budou stykovány s přesahem min. 300 mm

Městský úřad Aš
 stavební úřad
 a úřad územního plánování

(Handwritten signature)

AZ CONSULT, spol. s r.o.

19/275

Výrobek uvolněn k použití

Datum.....**30.11.2020** ③

Odpor. proj.: Daniela Dariusová, DiS <i>Dariusová</i>		AZCONSULT spol. s r. o. Klášská 12, 400 01 Ústí nad Labem Tel.: 475 669 211, 475 669 223 Tel/fax.: 475 669 214 E-mail: azconsult@azconsult.cz ČSN EN ISO 9001	
Vypracoval: Jindřich Charvát <i>Charvát</i>			
Kontroloval: Daniela Dariusová, DiS <i>Dariusová</i>			
Kraj: Karlovarský Místo: Aš - Mokřiny			
Objednatel: Krajská správa a údržba silnic Karlovarského kraje, Sokolov, Chebská 282			
Akce: II/217 Modernizace silnice Mokřiny Aš.		Zn. souboru: ...	
Objekt: SO 102.4 - Propustky		Stupeň: DUSP/PDPS Formát: 3 x A4	
Výkres: Výkres propustku č. 1, km 0,762		Č. zak.: 19/275 Č. paré: 2	
		Datum: 11/2020	
		Měřítko: 1:50 Č. přílohy: D.2.4.4.1	
DOKUMENTACI LZE UŽÍVAT POUZE VE SMYSLU PŘÍSLUŠNÉ SMLOUVY O DÍLO. KOPÍROVÁNÍ A ROZŠÍŘOVÁNÍ POUZE PO PŘEDCHOZÍM SOUHLASU AZ CONSULT spol. s r.o.			

REKONSTRUKCE KOMUNIKACE V RÁMCI PD

OCEL: B500B
BETON: C30/37 - XA1, XF4

POZNÁMKA:

- krytí výztuže 50 mm
- všechny části betonových konstrukcí, které budou ve styku se zemní vlhkostí budou natřeny asfaltovým hydroizolačním nátěrem
- všechny hrany betonových konstrukcí budou zkoseny 30/30 mm
- KARI sítě budou stykovány s přesahem min. 300 mm

Městský úřad Aš
stavební úřad
a úřad územního plánování

AZ CONSULT, spol. s r.o.

19/275

Výrobek uvolněn k použití

Datum: 30.11.2020 ③



Odpo. proj.:	Daniela Dariusová, DiS
Vypracoval:	Jindřich Charvát
Kontroloval:	Daniela Dariusová, DiS
Kraj:	Karlovarský
Místo:	Aš - Mokřiny
Objednatel:	Krajská správa a údržba silnic Karlovarského kraje, Sokolov, Chebská 282
Akce:	II/217 Modernizace silnice Mokřiny Aš.
Objekt:	SO 102.4 - Propustky
Výkres:	Výkres propustku č. 2, km 0,872

AZCONSULT

spol. s r. o.

Klíšská 12, 400 01 Ústí nad Labem
Tel.: 475 669 211, 475 669 223
Tel/fax.: 475 669 214
E-mail: azconsult@azconsult.cz
ČSN EN ISO 9001

Zn. souboru:	...
Stupeň:	DUSP/PDPS
Č. zak.:	19/275
Datum:	11/2020
Měřítko:	1:50
Formát:	3 x A4
Č. paré:	2
Č. přílohy:	D.2.4.4.2

CE KOMUNIKACE V RÁMCI PD

LOKÁLNÍ OPRAVA KAVEREN

OCEL: B500B
BETON: C30/37 - XA1, XF4

- POZNÁMKA:
- krytí výztuže 50 mm
 - všechny části betonových konstrukcí, které budou ve styku se zemní vlhkostí budou natřeny asfaltovým hydroizolačním nátěrem
 - všechny hrany betonových konstrukcí budou zkoseny 30/30 mm
 - KARI sítě budou stykovány s přesahem min. 300 mm

Městský úřad Aš
stavební úřad
a úřad územního plánování

R.Ty

AZ CONSULT, spol. s r.o.

19/275

Výrobek uvolněn k použití

Datum.....30.11.2020.....③

Odpov. proj.:	Daniela Dariusová, DiS		AZ CONSULT	
Vypracoval:	Jindřich Charvát		spol. s r. o.	
Kontroloval:	Daniela Dariusová, DiS		Klíšská 12, 400 01 Ústí nad Labem	
Kraj:	Karlovarský		Místo:	Aš - Mokřiny
Objednatel:	Krajská správa a údržba silnic Karlovarského kraje, Sokolov, Chebská 282		Tel.: 475 669 211, 475 669 223	
Akce:	II/217 Modernizace silnice Mokřiny Aš.		Tel/fax.: 475 669 214	
Objekt:	SO 102.4 - Propustky		E-mail: azconsult@azconsult.cz	
Výkres:	Výkres propustku č. 3, km 1,287		ČSN EN ISO 9001	
		Zn. souboru:		...
		Stupeň:		DUSP/PDPS
		Č. zak.:		19/275
		Datum:		11/2020
		Měřítko:		1:50
		Formát:		3 x A4
		Č. paré:		2
		Č. přílohy:		D.2.4.4.3

Městský úřad Aš
stavební úřad
a úřad územního plánování

(P. T. J.)

OCEL: B500B
BETON: C30/37 - XA1, XF4

POZNÁMKA:

- krytí výztuže 50 mm
- všechny části betonových konstrukcí, které budou ve styku se zemní vlhkostí budou natřeny asfaltovým hydroizolačním nátěrem
- všechny hrany betonových konstrukcí budou zkoseny 30/30 mm
- KARI sítě budou stykovány s přesahem min. 300 mm

AZ CONSULT, spol. s r.o.

19/275

Výrobek uvolněn k použití

Datum..... 30.11.2020③



Odpor. proj.:	Daniela Dariusová, DiS	AZCONSULT spol. s r. o. Klíšská 12, 400 01 Ústí nad Labem Tel.: 475 669 211, 475 669 223 Tel/fax.: 475 669 214 E-mail: azconsult@azconsult.cz ČSN EN ISO 9001	
Vypracoval:	Ivan Doležal, DiS.		
Kontroloval:	Daniela Dariusová, DiS		
Kraj:	Karlovarský		Místo:
Objednatel:	Krajská správa a údržba silnic Karlovarského kraje, Sokolov, Chebská 282		
Akce:	II/217 Modernizace silnice Mokřiny Aš.		
Objekt:	SO 102.4 - Propustky		
Výkres:	Výkres tvaru - propustek č. 1, km 0,762		
Zn. souboru:		...	
Stupeň:		DUSP/PDPS	
Č. zak.:		19/275	Č. paré:
Datum:		11/2020	2
Měřítko:		1:25	
			Č. přílohy:
			D.2.4.5

TABULKA VÝZTUŽE

č	Ø	délka	ks	délka dle průřezu [m]				
	[mm]	plocha	[-]	6	8	10	12	KARI 8
01	10	2,000	26			52,00		
02	12	1,300	70				91,00	
03	10	1,680	30			50,40		
04	8	1,800	30		54,00			
05	6	1,030	130	133,90				
06	12	5,900	14				82,60	
S1	8	0,890	160					142,40
S2	8	0,850	52					44,20
Celkem bm				133,90	54,00	102,40	173,60	186,60
Hmotnost bm Ø [kg]				0,22	0,40	0,62	0,89	7,90
Hmotnost Ø celkem [kg]				29,46	21,60	63,49	154,50	1474,14
CELKEM [kg]				1743,190				

Městský úřad Aš
stavební úřad
a úřad územního plánování

OCEL: B500B
BETON: C30/37 - XA1, XF4

POZNÁMKA:

- krytí výztuže 50 mm
- všechny části betonových konstrukcí, které budou ve styku se zemní vlhkostí budou natřeny asfaltovým hydroizolačním nátěrem
- všechny hrany betonových konstrukcí budou zkoseny 30/30 mm
- KARI sítě budou stykovány s přesahem min. 300 mm



AZ CONSULT, spol. s r.o.

19/275

Výrobek uvolněn k použití

Datum 30.11.2020 ③

Odpov. proj.: Ing. Martin Komín Vypracoval: Ivan Doležal, DiS. Kontroloval: Daniela Dariusová, DiS. Kraj: Karlovarský Místo: Aš - Mokřiny Objednatel: Krajská správa a údržba silnic Karlovarského kraje, Sokolov, Chebská 282 Akce: II/217 Modernizace silnice Mokřiny Aš. Objekt: SO 102.4 - Propustky Výkres: Schéma výztuže - propustek č. 1, km 0,762	AZCONSULT spol. s r. o. Klášská 12, 400 01 Ústí nad Labem Tel.: 475 669 211, 475 669 223 Tel/fax.: 475 669 214 E-mail: azconsult@azconsult.cz ČSN EN ISO 9001
	Zn. souboru: ... Stupeň: DUSP/PDPS Formát: 3 x A4 Č. zak.: 19/275 Č. paré: 2 Datum: 11/2020 Měřítko: 1:25 Č. přílohy: D.2.4.6
DOKUMENTACI LZE UŽÍVAT POUZE VE SMYSLU PŘÍSLUŠNÉ SMLOUVY O DÍLO. KOPIJOVÁNÍ A ROZŠÍŘOVÁNÍ POUZE PO PŘEDCHOZÍM SOUHLASU AZ CONSULT spol. s r. o.	

LOKÁLNÍ REPROFILACE KAVERNY M 1:5


Stávající zkorodovaná výztuž

- bude odhalena min. 10 mm nad hranici koroze
- v případě odhalení přes polovinu průměru bude výztuž odhalena celá a nad výztuží bude vytvořen volný prostor min. 10 mm
- bude opískována na stupeň Sa 2,5 (dle ČSN ISO 8501)
- natřena pasivačním nátěrem - např. SIKa Monotop 910 N

Zařízení hrany kaverny

- na hl. cca 30 mm
- průběžná výztuž nesmí být přerušena!

Lokální reprofilace kaverny

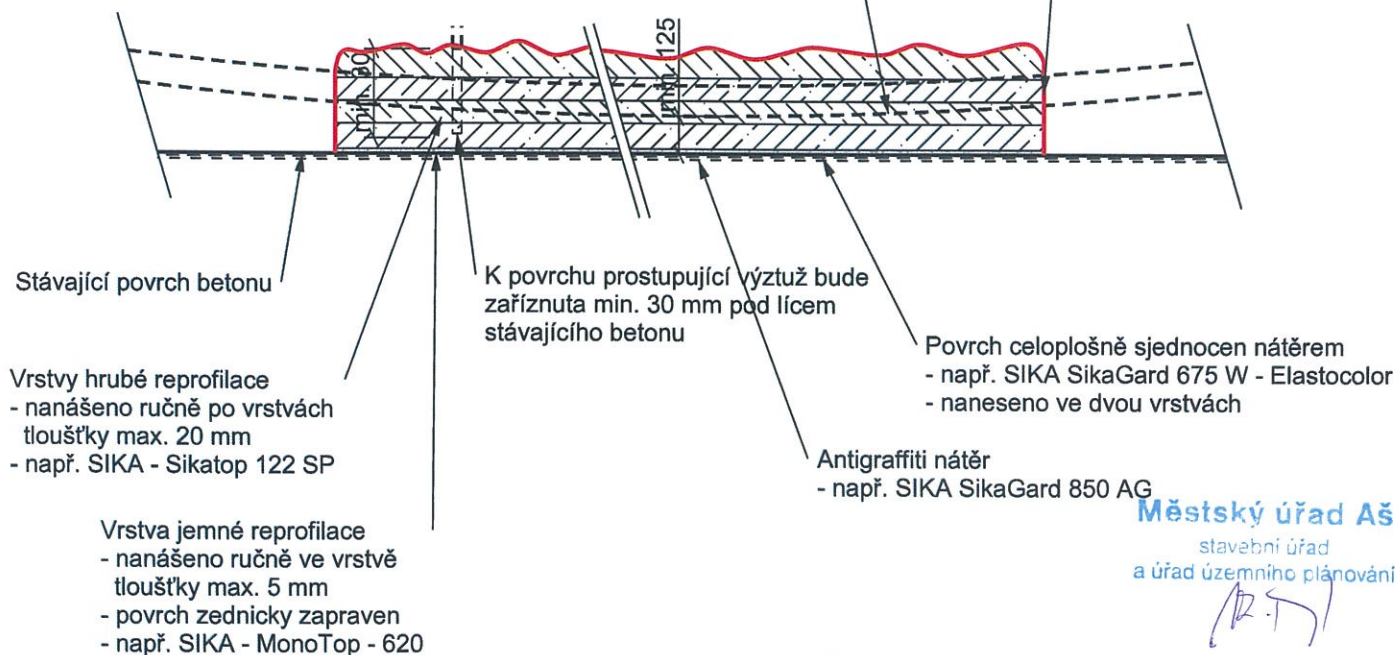

Městský úřad Aš
stavební úřad
a úřad územního plánování

OCEL: B500B
BETON: C30/37 - XA1, XF4

POZNÁMKA:

- krytí výztuže 50 mm
- KARI sítě budou stykovány s přesahem min. 300 mm

AZ CONSULT, spol. s r.o.

19/275

Výrobek uvolněn k použití

Datum..... 30.11.2020 ③

<p>Odpor. proj.: Daniela Dariusová, DiS</p> <p>Vypracoval: Jindřich Charvát</p> <p>Kontroloval: Daniela Dariusová, DiS</p> <p>Kraj: Karlovarský Místo: Aš - Mokřiny</p> <p>Objednatel: Krajská správa a údržba silnic Karlovarského kraje, Sokolov, Chebská 282</p>	<p>AZ CONSULT spol. s r. o.</p> <p>Klíšská 12, 400 01 Ústí nad Labem Tel.: 475 669 211, 475 669 223 Tel/fax.: 475 669 214 E-mail: azconsult@azconsult.cz ČSN EN ISO 9001</p>
<p>Akce:</p> <p>II/217 Modernizace silnice Mokřiny Aš.</p> <p>Objekt: SO 102.4 - Propustky</p> <p>Výkres: Sanace vnitřního prostoru propustky č. 2, km 0,762</p>	<p>Zn. souboru: ...</p> <p>Stupeň: DUSP/PDPS Formát: 3 x A4</p> <p>Č. zak.: 19/275 Č. paré: 2</p> <p>Datum: 11/2020</p> <p>Měřítko: 1:50 Č. přílohy: D.2.4.7</p>