


PŮDORYS 1.NP - BOURACÍ PRÁCE

(WC - RTG) měřítko 1:25

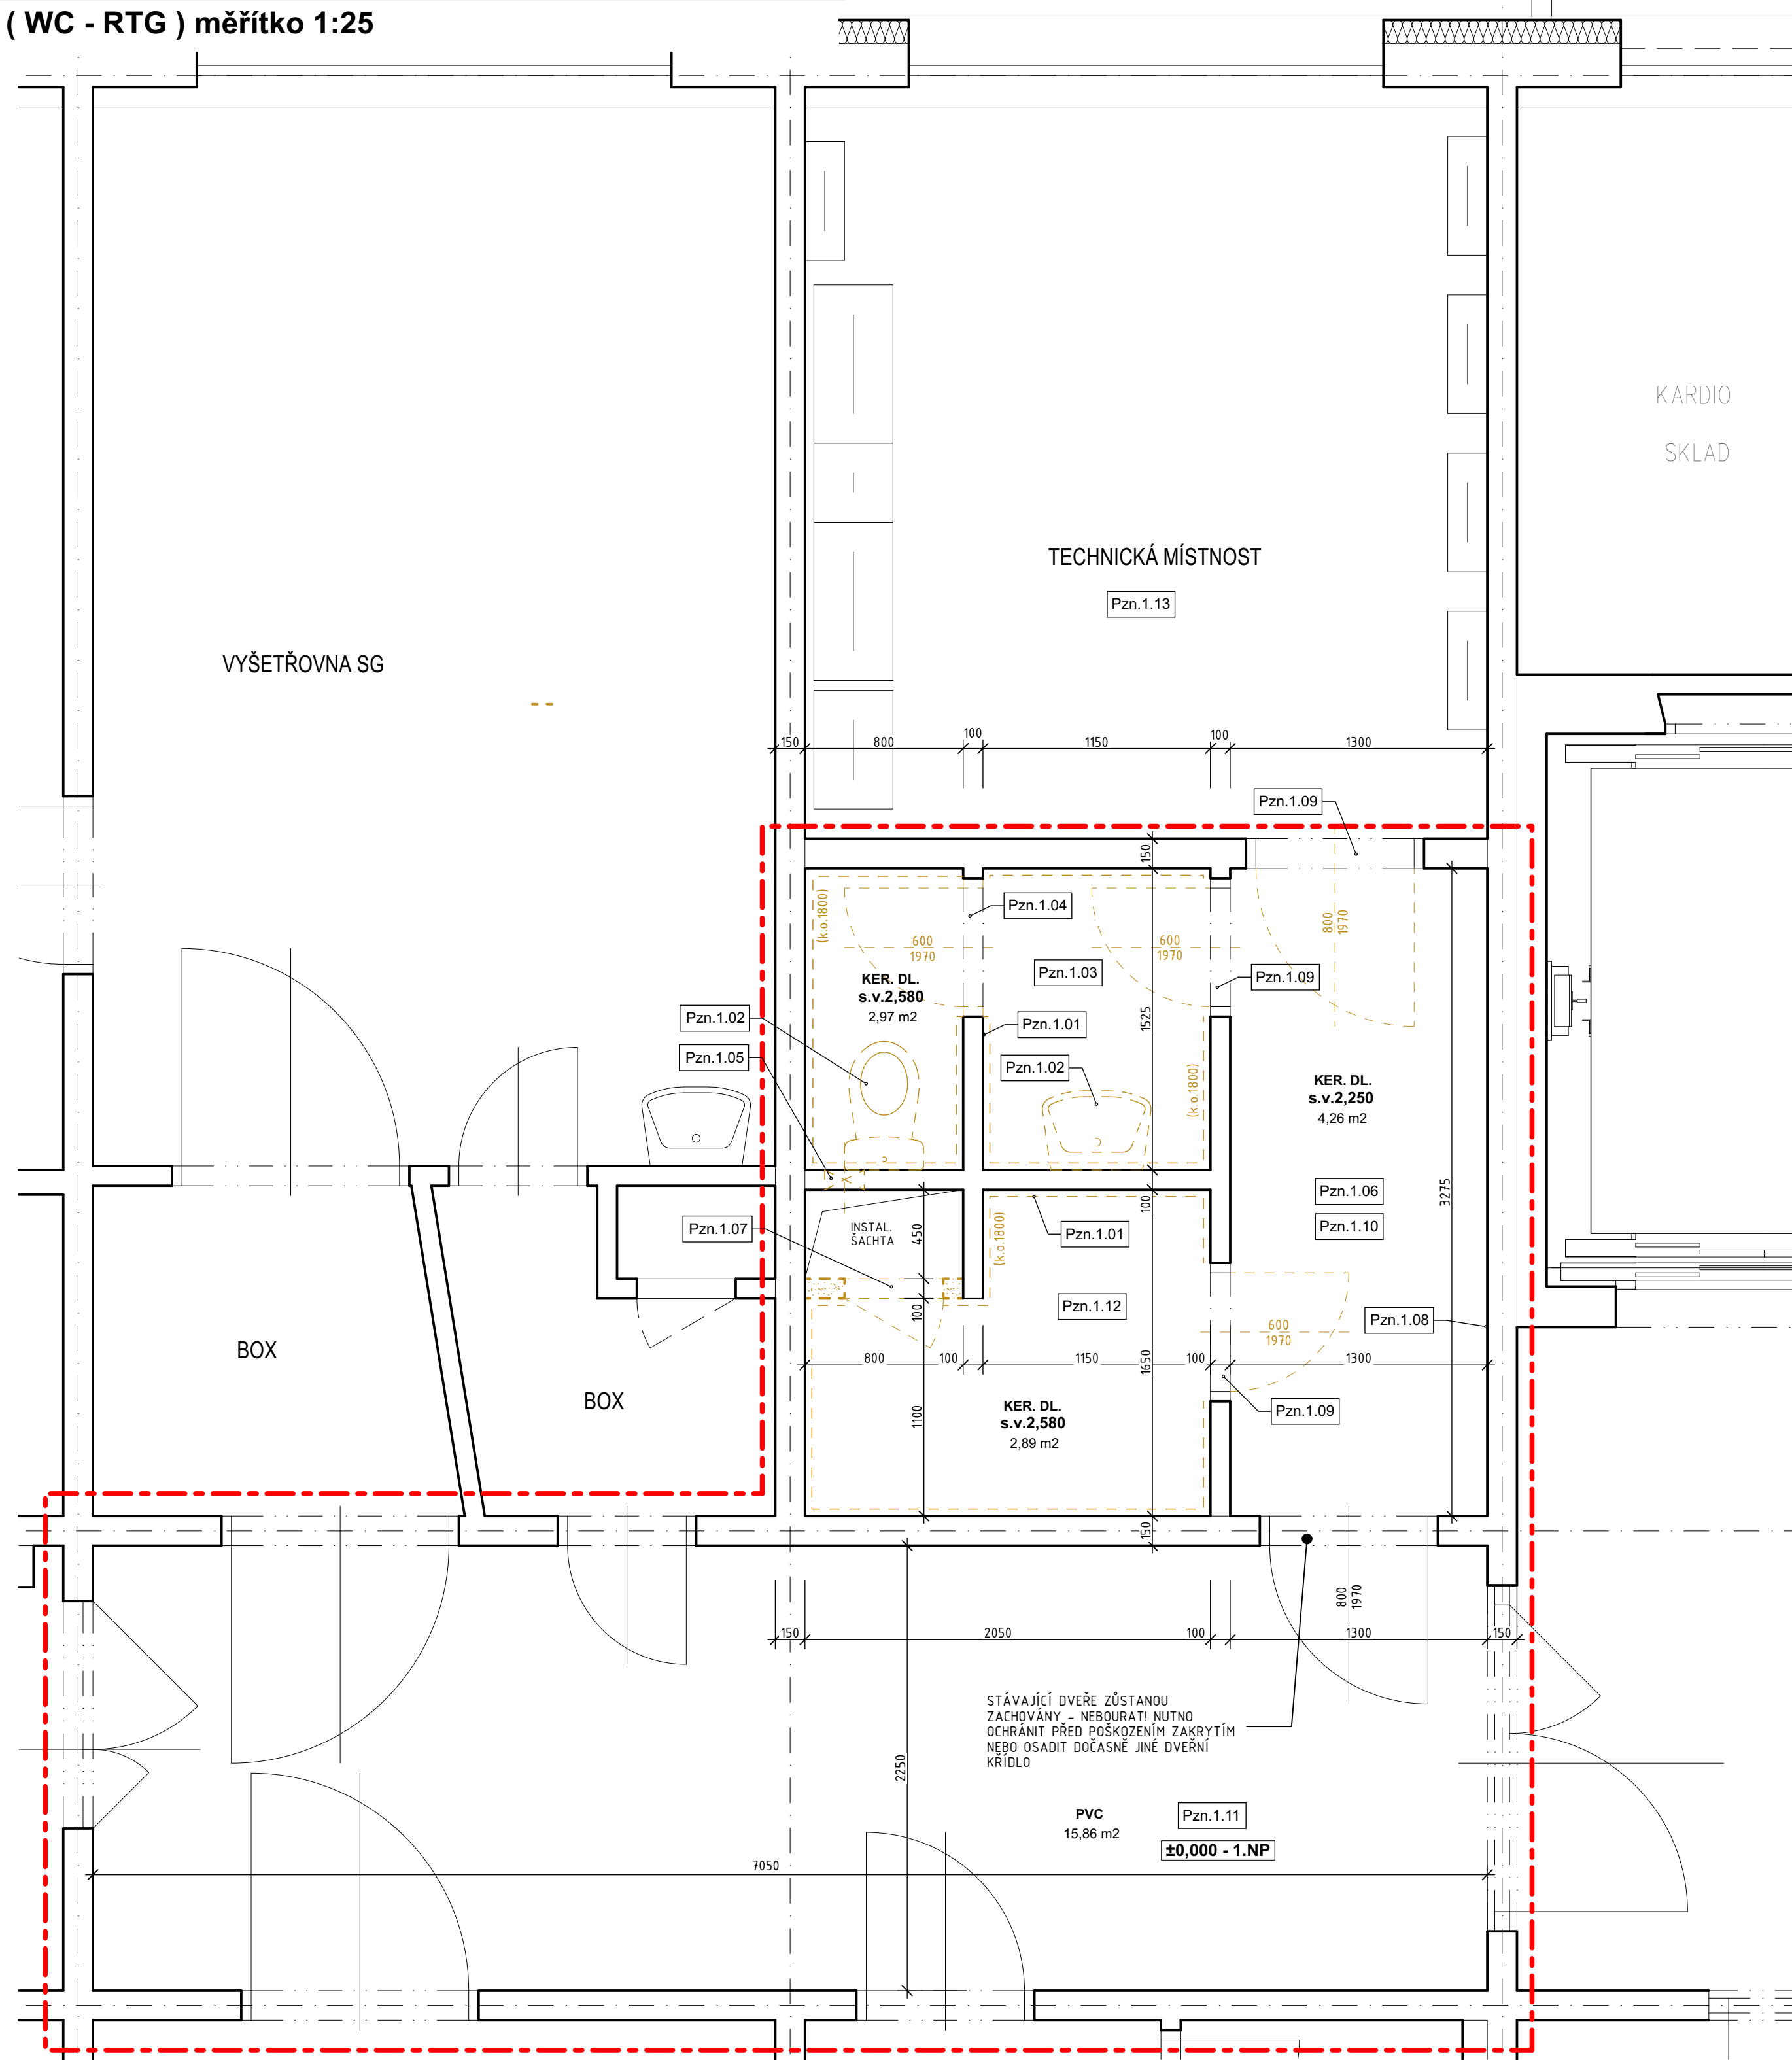

POPIS BOURACÍCH PRACÍ

- Pzn.1.01 – OSEKÁNÍ STÁVAJÍCÍHO KERAMICKÉHO OBKLADU PO CELÉM OBVODU OBOU MÍSTNOSTÍ (WC , PŘEDSÍNKA) V PLNÉM ROZSAHU.
Pzn.1.02 – KOMPLETNÍ DEMONTÁŽ STÁVAJÍCÍCH ZAŘÍZOVACÍCH PŘEDMĚTŮ V MÍSTNOSTI DLE NÁKRESU (UMYVADLA, WC, VANA) VČETNĚ BATERIÍ, SIFONŮ A KOHOUTŮ. STÁVAJÍCÍ NÁPOJENÍ BUDOU ZRUŠENA NEBO DOČASNĚ ZAZÁTKOVÁNA (DLE PD ZTI).
Pzn.1.03 – KOMPLETNÍ ODSTRANĚNÍ STÁVAJÍCÍ KERAMICKÉ DLAŽBY Z PODLAHY OBOU MÍSTNOSTÍ (WC , PŘEDSÍNKA) OSEKAT V PLNÉM ROZSAHU.
Pzn.1.04 – KOMPLETNÍ VYBOURÁNÍ STÁVAJÍCÍCH DVEŘÍ VČETNĚ ZÁRUBNĚ (RÁMU)
Pzn.1.05 – KOMPLETNÍ DEMONTÁŽ STÁVAJÍCÍ VĚTRACÍ MŘÍŽKY POD STROPEM
Pzn.1.06 – KOMPLETNÍ ODSTRANĚNÍ STÁVAJÍCÍ KERAMICKÉ DLAŽBY Z PODLAHY MÍSTNOSTI (OSEKAT) VČETNĚ ODSTRANĚNÍ STÁVAJÍCÍHO KER. SOKLIKU v. 100 mm PO CELÉM OBVODU
Pzn.1.07 – KOMPLETNÍ VYBOURÁNÍ STÁVAJÍCÍ STĚNY INSTALAČNÍ ŠACHTY VČETNĚ STÁVAJÍCÍCH DVÍREK (Z MONTÁŽNÍCH DŮVODŮ). BUDE NAHRAZENA NOVOU VČETNĚ DVÍREK
Pzn.1.08 – OSEKAT STÁVAJÍCÍ SOKLÍK v. 100 mm Z KERAMICKÝCH DLAŽDIC PO CELÉM OBVODU MÍSTNOSTI
Pzn.1.09 – DEMONTÁŽ STÁVAJÍCÍHO DVEŘNÍHO KŘÍDLA. ZÁRUBEN ZŮSTÁVA ZACHOVÁNA, KŘÍDLO BUDE NAHRAZENO NOVÝM
Pzn.1.10 – KOMPLETNÍ DEMONTÁŽ (DESKY, NOSNÁ KONSTRUKCE, ZÁVĚSY – RASTR) STÁVAJÍCÍHO SNÍŽENÉHO KAZETOVÉHO PODHLÉDU. BUDE NAHRAZEN NOVÝM
Pzn.1.11 – KOMPLETNÍ ODSTRANĚNÍ STÁVAJÍCÍ POVLAKOVÉ KRYTINY (PVC) Z PODLAHY MÍSTNOSTI VČETNĚ PODLAHOVÝCH LÍST PO OBVODU MÍSTNOSTI
Pzn.1.12 – KOMPLETNÍ ODSTRANĚNÍ STÁVAJÍCÍ KERAMICKÉ DLAŽBY Z PODLAHY MÍSTNOSTI SKLADU OSEKAT V PLNÉM ROZSAHU
Pzn.1.13 – POZOR! PROSTOR TĚTO MÍSTNOSTI BUDE PO DOBU PROVÁDĚNÍ STAVBY VYUŽÍVÁN K VĚTRÁNÍ STAVEBNÍ UPRAVOVANÉHO PROSTORU SOUSEDNÍCH SOCIÁLEK (PŘÍVOD VZDUCHU OKNEM Z VENKOVNÍHO PROSTORU V PŘÍPADĚ POTŘEBY SE POKUD TO BUDE NUTNĚ PROVEDE ZAKRYTÍ VYBAVENÍ NEBO ZAŘÍZENÍ, KTERÉ BUDE NUTNĚ CHRÁNIT. PODROBNOSTI BUDE POTŘEBA PŘEDEM DOHODNOUT S INVESTOREM.

LEGENDA

- STÁVAJÍCÍ KONSTRUKCE
 VYBOURANÉ KONSTRUKCE
 STÁVAJÍCÍ ÚROVNĚ PODLAH
 SVĚTLÉ VÝŠKY MÍSTNOSTÍ POD STÁVAJÍCÍ STROP PŘÍPADNĚ SNÍŽENÝ POHLED
 (k.o.1800) VÝŠKY BOURANÝCH STÁVAJÍCÍCH KERAMICKÝCH OBKLADŮ
 PVC PŮVODNÍ POVRCH PODLAHY A PLOCHA MÍSTNOSTI
 15,50m2
 ŘEŠENÝ ÚSEK PODLAŽÍ

POZNÁMKA

- VŠECHNY BOURANÉ STÁVAJÍCÍ PŘÍČKY NEBO JEJICH ČÁSTI JSOU ZDĚNÉ.
PŘI PROVÁDĚNÍ BOURACÍCH PRACÍ JE NUTNO POSTUPOVAT DLE PLATNÝCH ČSN A TECHNOLOGICKÝCH PRAVIDEL S OHLEDEM NA VŠECHNY PLATNÉ PŘEDPISY BOZP.
DEMONTÁŽE STÁVAJÍCÍCH POTRUBÍ ČI JEJICH ČÁSTÍ, TRAS SILNOPROUDÝCH A SLABOPROUDÝCH ELEKTROINSTALACÍ VEDENÝCH PO POVRCHU, STÁVAJÍCÍCH SVÍTIDEL, VYPÍNAČŮ, ZÁSUVK atd. VIZ. SAMOSTATNĚ ČÁSTI JEDNOTLIVÝCH PROFESÍ.
VŠECHNY VYZNAČENÉ STÁVAJÍCÍ ZAŘÍZOVACÍ PŘEDMĚTY (WC MÍSY, UMYVADLA, SPRCHOVÉ VANIČKY atd.) BUDOU DEMONTOVÁNY VČETNĚ BATERIÍ, KOHOUTŮ, SIFONŮ atd. NĚKTERÉ STÁVAJÍCÍ PŘÍVODY BUDOU OPĚT VYUŽITY PRO NOVÉ ZAŘÍZOVACÍ PŘEDMĚTY (BUDOU DOČASNĚ ZAZÁTKOVÁNY) DÁLE NEVYUŽITÉ BUDOU ZRUŠENY (DEMONTOVÁNY, PŘÍPADNĚ POD OMÍTKOU ZASLEPENY).
NOVÉ PROSTUPY, NIKY A DRÁŽKY PRO NOVÉ INSTALACE A ROZVODY BUDOU PROVEDENY DLE SAMOSTATNĚ DOKUMENTACE JEDNOTLIVÝCH PROFESÍ.
PŘED ZAHÁJENÍM PRACÍ BUDOU ODPOJENY (UZAVŘENY) VŠECHNY SÍTĚ V DOTČENÉ ČÁSTI OBJEKTU A BUDOU ZAJIŠTĚNY PROTI NEOPRAVNĚNÉ MANIPULACI NEPOVOLANÝMI OSOBAMI.
BOURANÝ MATERIÁL BUDE BEZPŘÍMĚNĚ VYVÁŽEN MIMO OBJEKT A NEBUDE SE HROMADIT V OBJEKTU NA STÁVAJÍCÍCH STROPNÍCH KONSTRUKCÍCH ABY NEOHROZIL JEJICH STABILITU.
POZOR! PŘI NÁVRHU PROJEKTANT VYCHÁZEL ZE SKUTEČNOSTÍ, KTERÉ BYLO MOŽNÉ ZJISTIT NA STAVBĚ V DOBĚ ZPRACOVÁNÍ TĚTO DOKUMENTACE VIZUÁLNÍ PROHLÍDKOU. POKUD DOJDE PO ODKRYTÍ STÁVAJÍCÍCH KONSTRUKCÍ KE ZJIŠTĚNÍ JINÝCH SKUTEČNOSTÍ NEŽ JE PŘEDPOKLÁDÁNO, BUDE MUSET BÝT NÁVRH V RÁMCI STAVBY PŘÍMĚŘENĚ UPRAVEN DLE NOVĚ ZJIŠTĚNÝCH SKUTEČNOSTÍ. POKUD DOJDE PŘI PROVÁDĚNÍ K NEJASNOSTEM NEBO NEPŘEDVÍDANÝM OKOLNOSTEM, JE NUTNÉ NEPRODLENĚ INFORMOVAT PROJEKTANTA A UPŘESNIT DALŠÍ POSTUP PRACÍ.
POZOR! VŠECHNY UVEDENÉ MÍRY JE NUTNÉ ZNOVU OVĚŘIT PŘÍMO NA STAVBĚ (PROVÉST PODROBNÉ ZAMĚŘENÍ)

- ±0,000 - Čistá podlaha 1.np
+5,600 - Čistá podlaha 3.np
+11,200 - Čistá podlaha 5.np

	Vypracoval:		Zodpovědný proj.:		Profese : Jan Sobotka - 3D PROJEKT Palackého 108, 357 51 Kynšperk n/O IČO: 433 32 803 Tel. +420 723 362 378 E-mail: jan.sobotka@volny.cz	
	Jan Sobotka		Ing. Jana Handšuhová Smutná			
	Investor: KKN a.s., nem. Karlovy Vary, Bezručova 19, 360 66 Karlovy Vary					
	Kraj :	Karlovarský	MÚ:	Karlovy Vary		
Akce:	Nemocnice Karlovy Vary - Objekt "C" stavební úpravy WC v 1.np, 3.np a 5.np a inspekčních pokojů ve 3.np objektu				Formát: 6x A4	Číslo paré:
Objekt:	D1.1 - Architektonicko - stavební řešení				Stupeň: PD - tech. pomoc	
					Zak. číslo: 418/22	
					Datum: 07/2022	
Název:	PŮDORYS 1.NP - BOURACÍ PRÁCE				Měřítko: 1:25	
					Číslo výkresu: D1.1.2	