



1.137
řez příčný

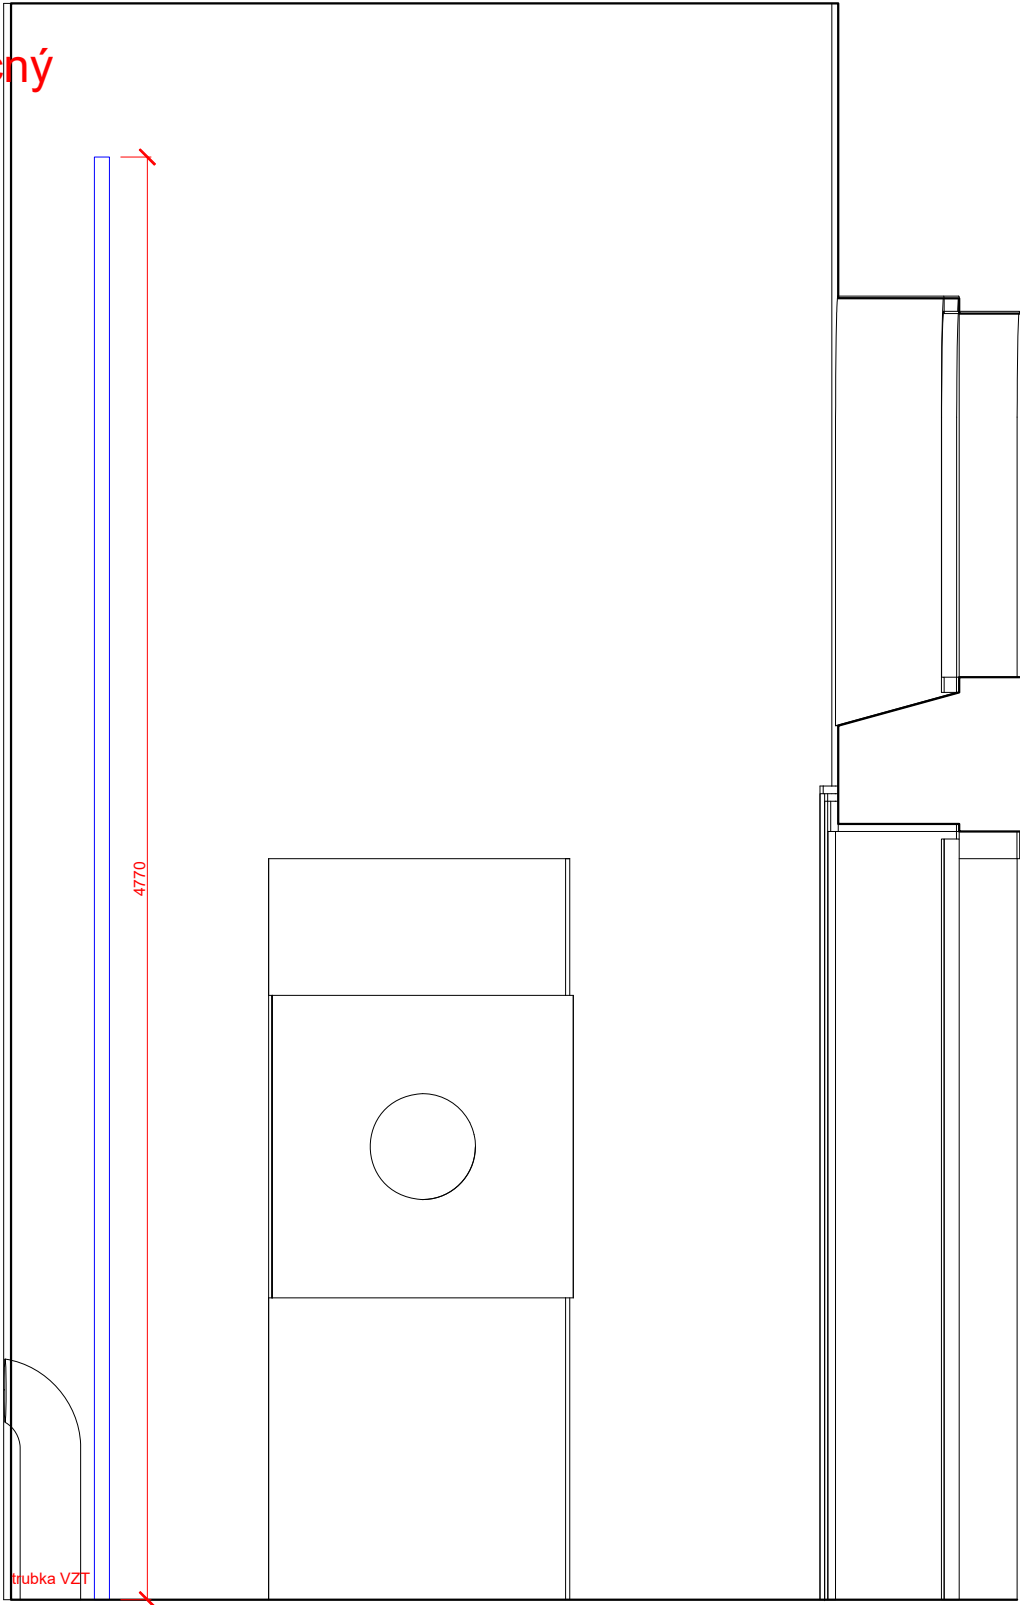

1.137
pohled čelní

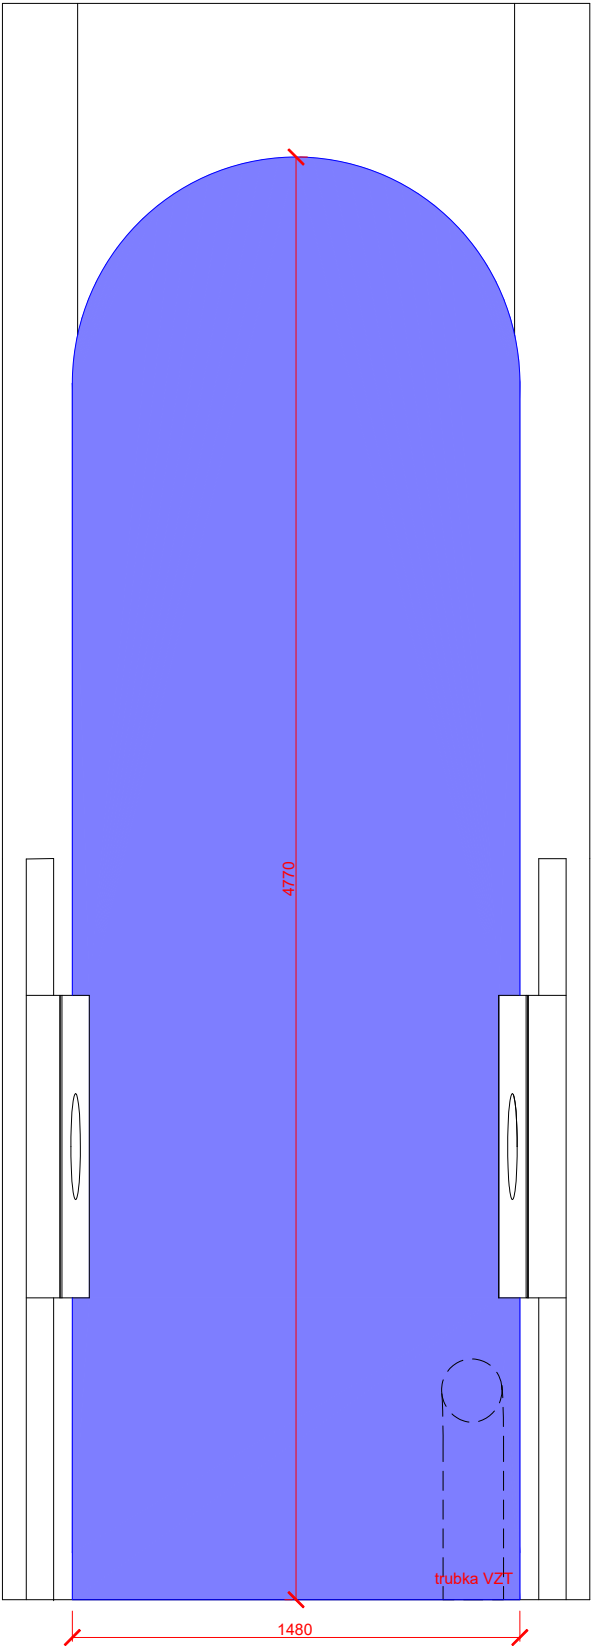

KOLMO.eu		
Heřmanova 829/14, 170 00 Praha, Czech Republic		
Vypracovala: Ing.arch. Lenka Hejlová, lenka.hejlova@kolmo.eu, 605 129 734		
Projekt: Expozice Císařské lázně		
Lokace: Karlovy Vary		
Kryt vzduchotechniky 1.137		
Výkres: Řez a pohled		
Měřítko: 1:25	Číslo výkresu:	Číslo paré:
Formát: A3		
Stavební stupeň:	Datum: 28.02.2023	© All Rights Reserved