



VÝUSTĚ DEŠŤOVÉ KANALIZACE  
PŮDORYS 1:25

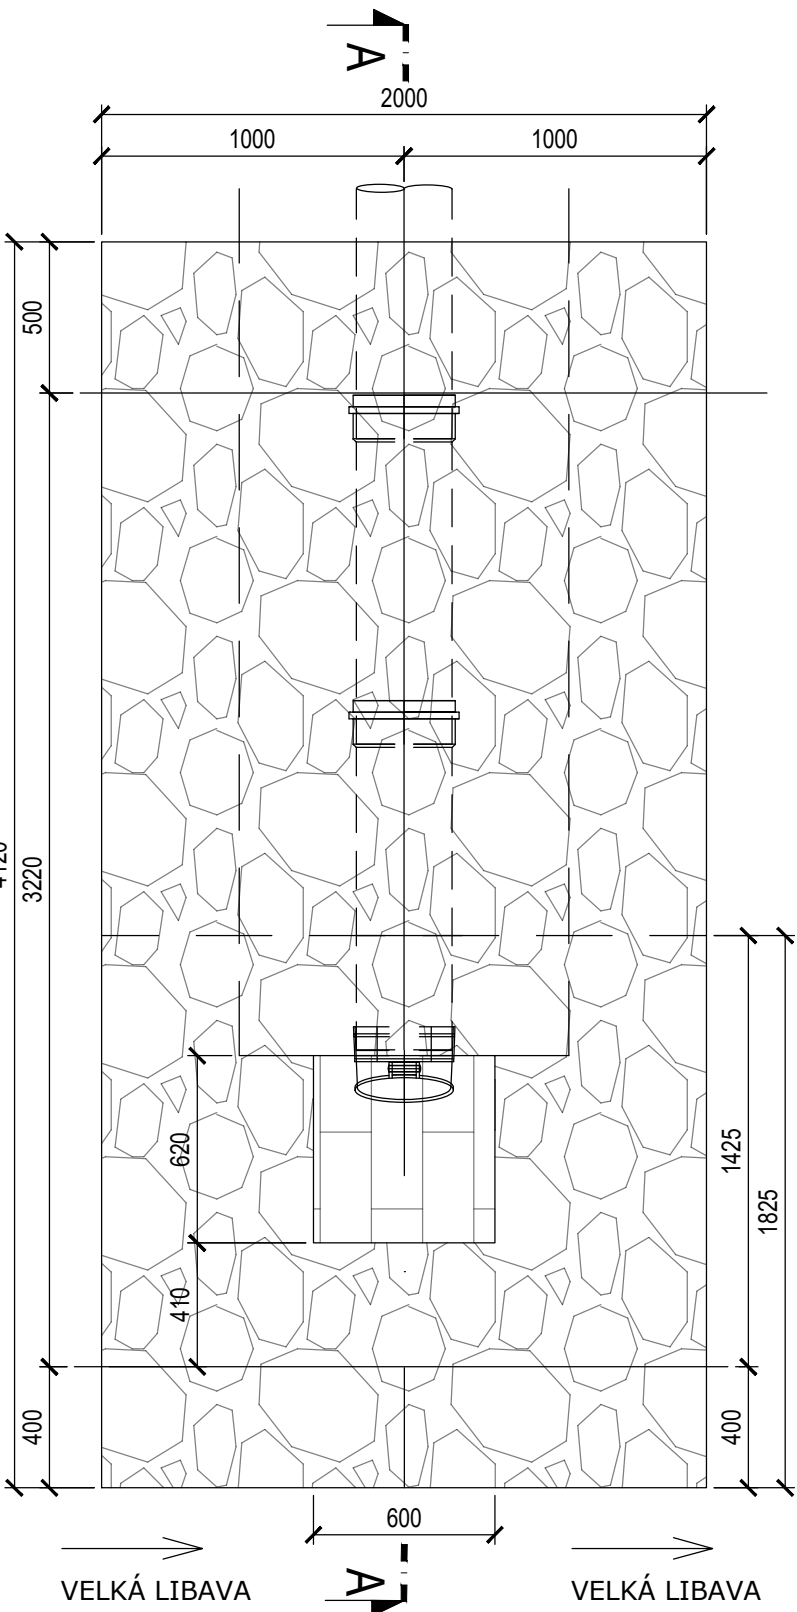

ŘEZ A - A 1:25

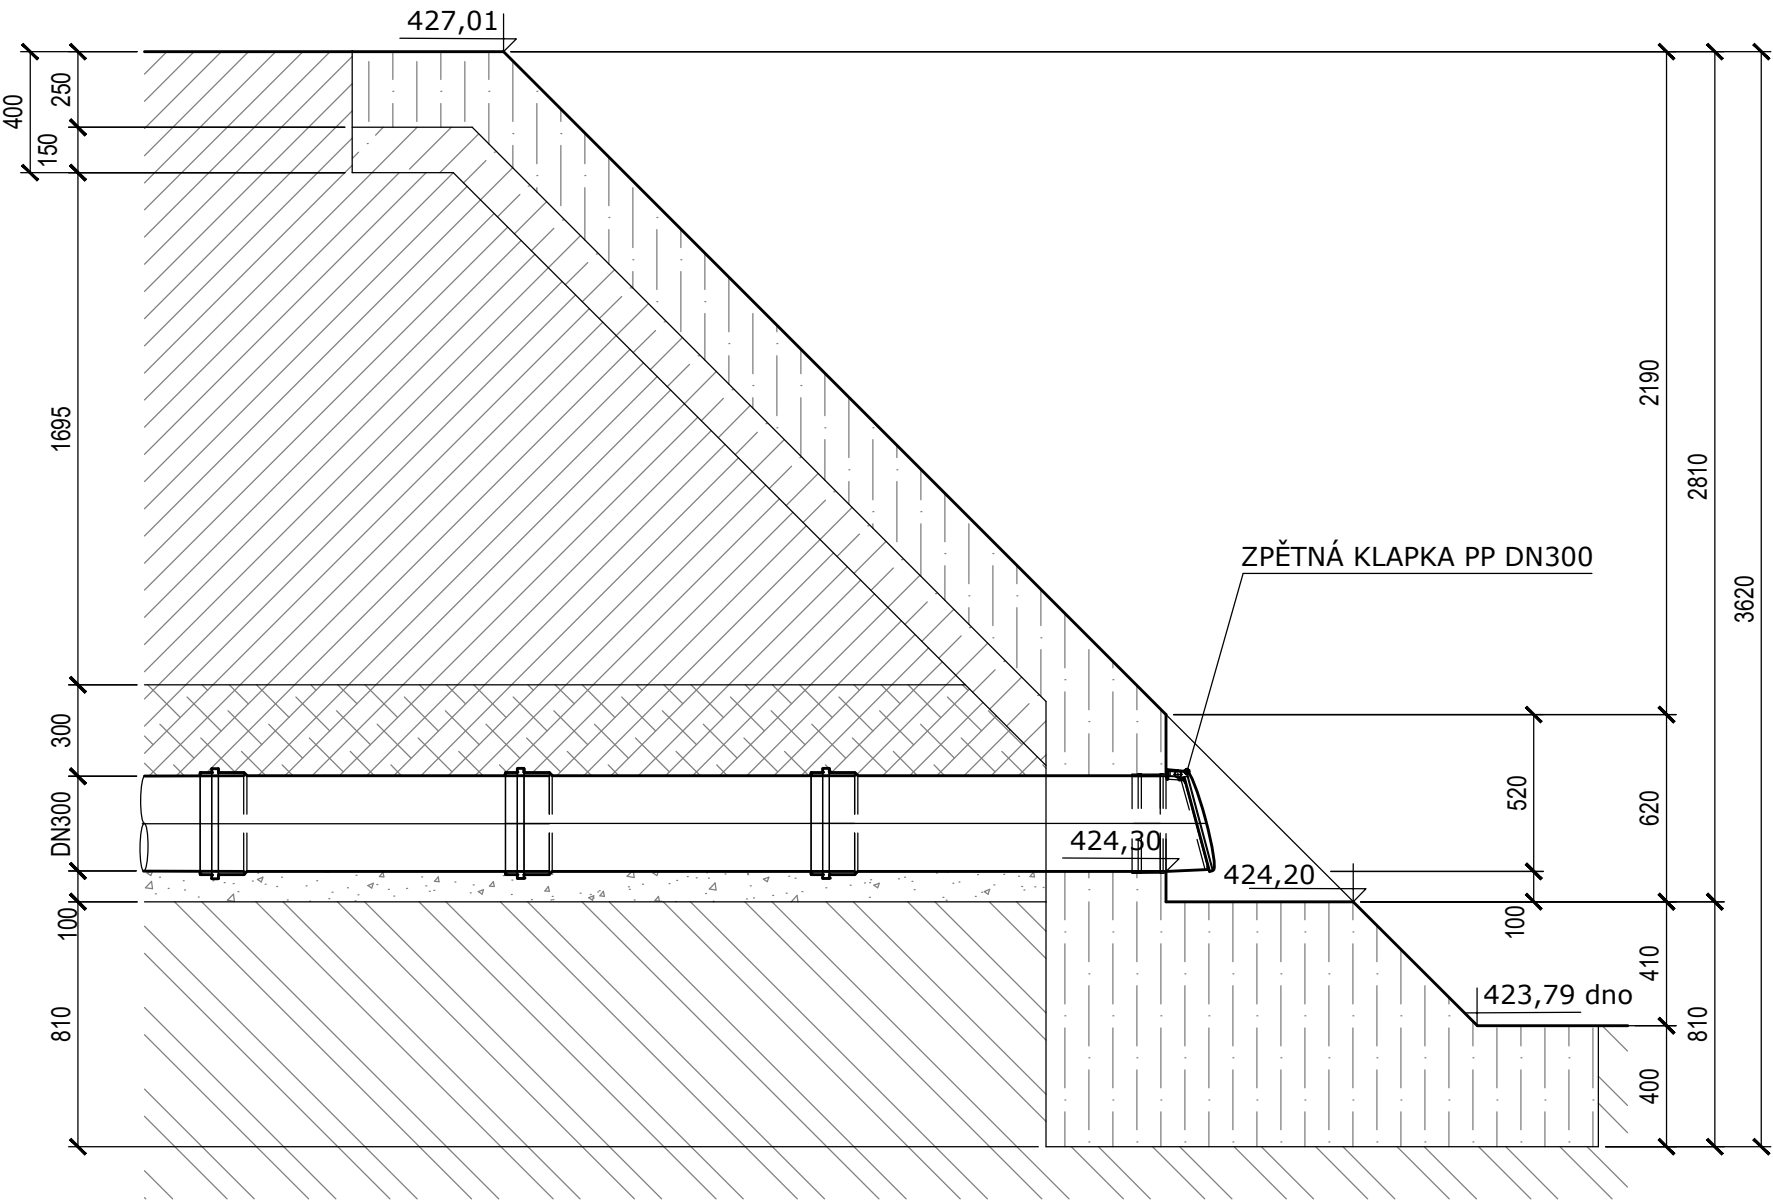

LEGENDA  
ŘEZ

- ŠŤĚRKOPÍSKOVÉ LOŽE PRO POTRUBÍ
- OBSYP POTRUBÍ PROHOZENOU ZEMINOU
- LOŽE PRO DLAŽBU - BETON C12/15
- LOMOVÝ KÁMEN DO BETONU
- STÁVAJÍCÍ ZEMNÍ VRSTVY, ROSTLÁ ZEMINA

PŮDORYS

- LOMOVÝ KÁMEN DO BETONU  
S VÝPLNÍ SPÁR MCs
- DLAŽEBNÍ KOSTKA VELKÁ DO BETONU  
S VÝPLNÍ SPÁR MCs

Č.	Datum	Popis	Vypracoval	Schválil
REVIZE				

Souřadnicový systém S-JTSK, Výškový systém Bpv

Objednatel:	Krajská správa a údržba silnic Karlovarského kraje, příspěvková organizace Sokolov, Chebská 282, 356 01
-------------	---

Navrhl/vypracoval: Ing. Josef Doležal	Zodpovědný projektant: Ing. Josef Doležal	Zhotovitel: PRAGOPROJEKT, a.s. K Ryšance 1668/16, 147 54 Praha 4	Podzhotovitel: 4roads s.r.o. Jugoslávských partyzánů 1426/7 160 00 Praha 6 +420 778 712 814
--	--	---	--

Kraj: Karlovarský	Čís.sm.obj.: 21/ODO/2019
Katastrální území: Libavské Údolí	Čís.akce: 19015
Akce: III/212 4 a III/212 15 Modernizace křižovatky Libavské Údolí	Datum: 04/2020
	Formát: 3xA4
	Měřítko: 1:25
Část: SO 301 - Odvodnění komunikace	Stupeň: DUSP/PDPS
Příloha: Výust	Číslo kopie: D.1.3.1.10