

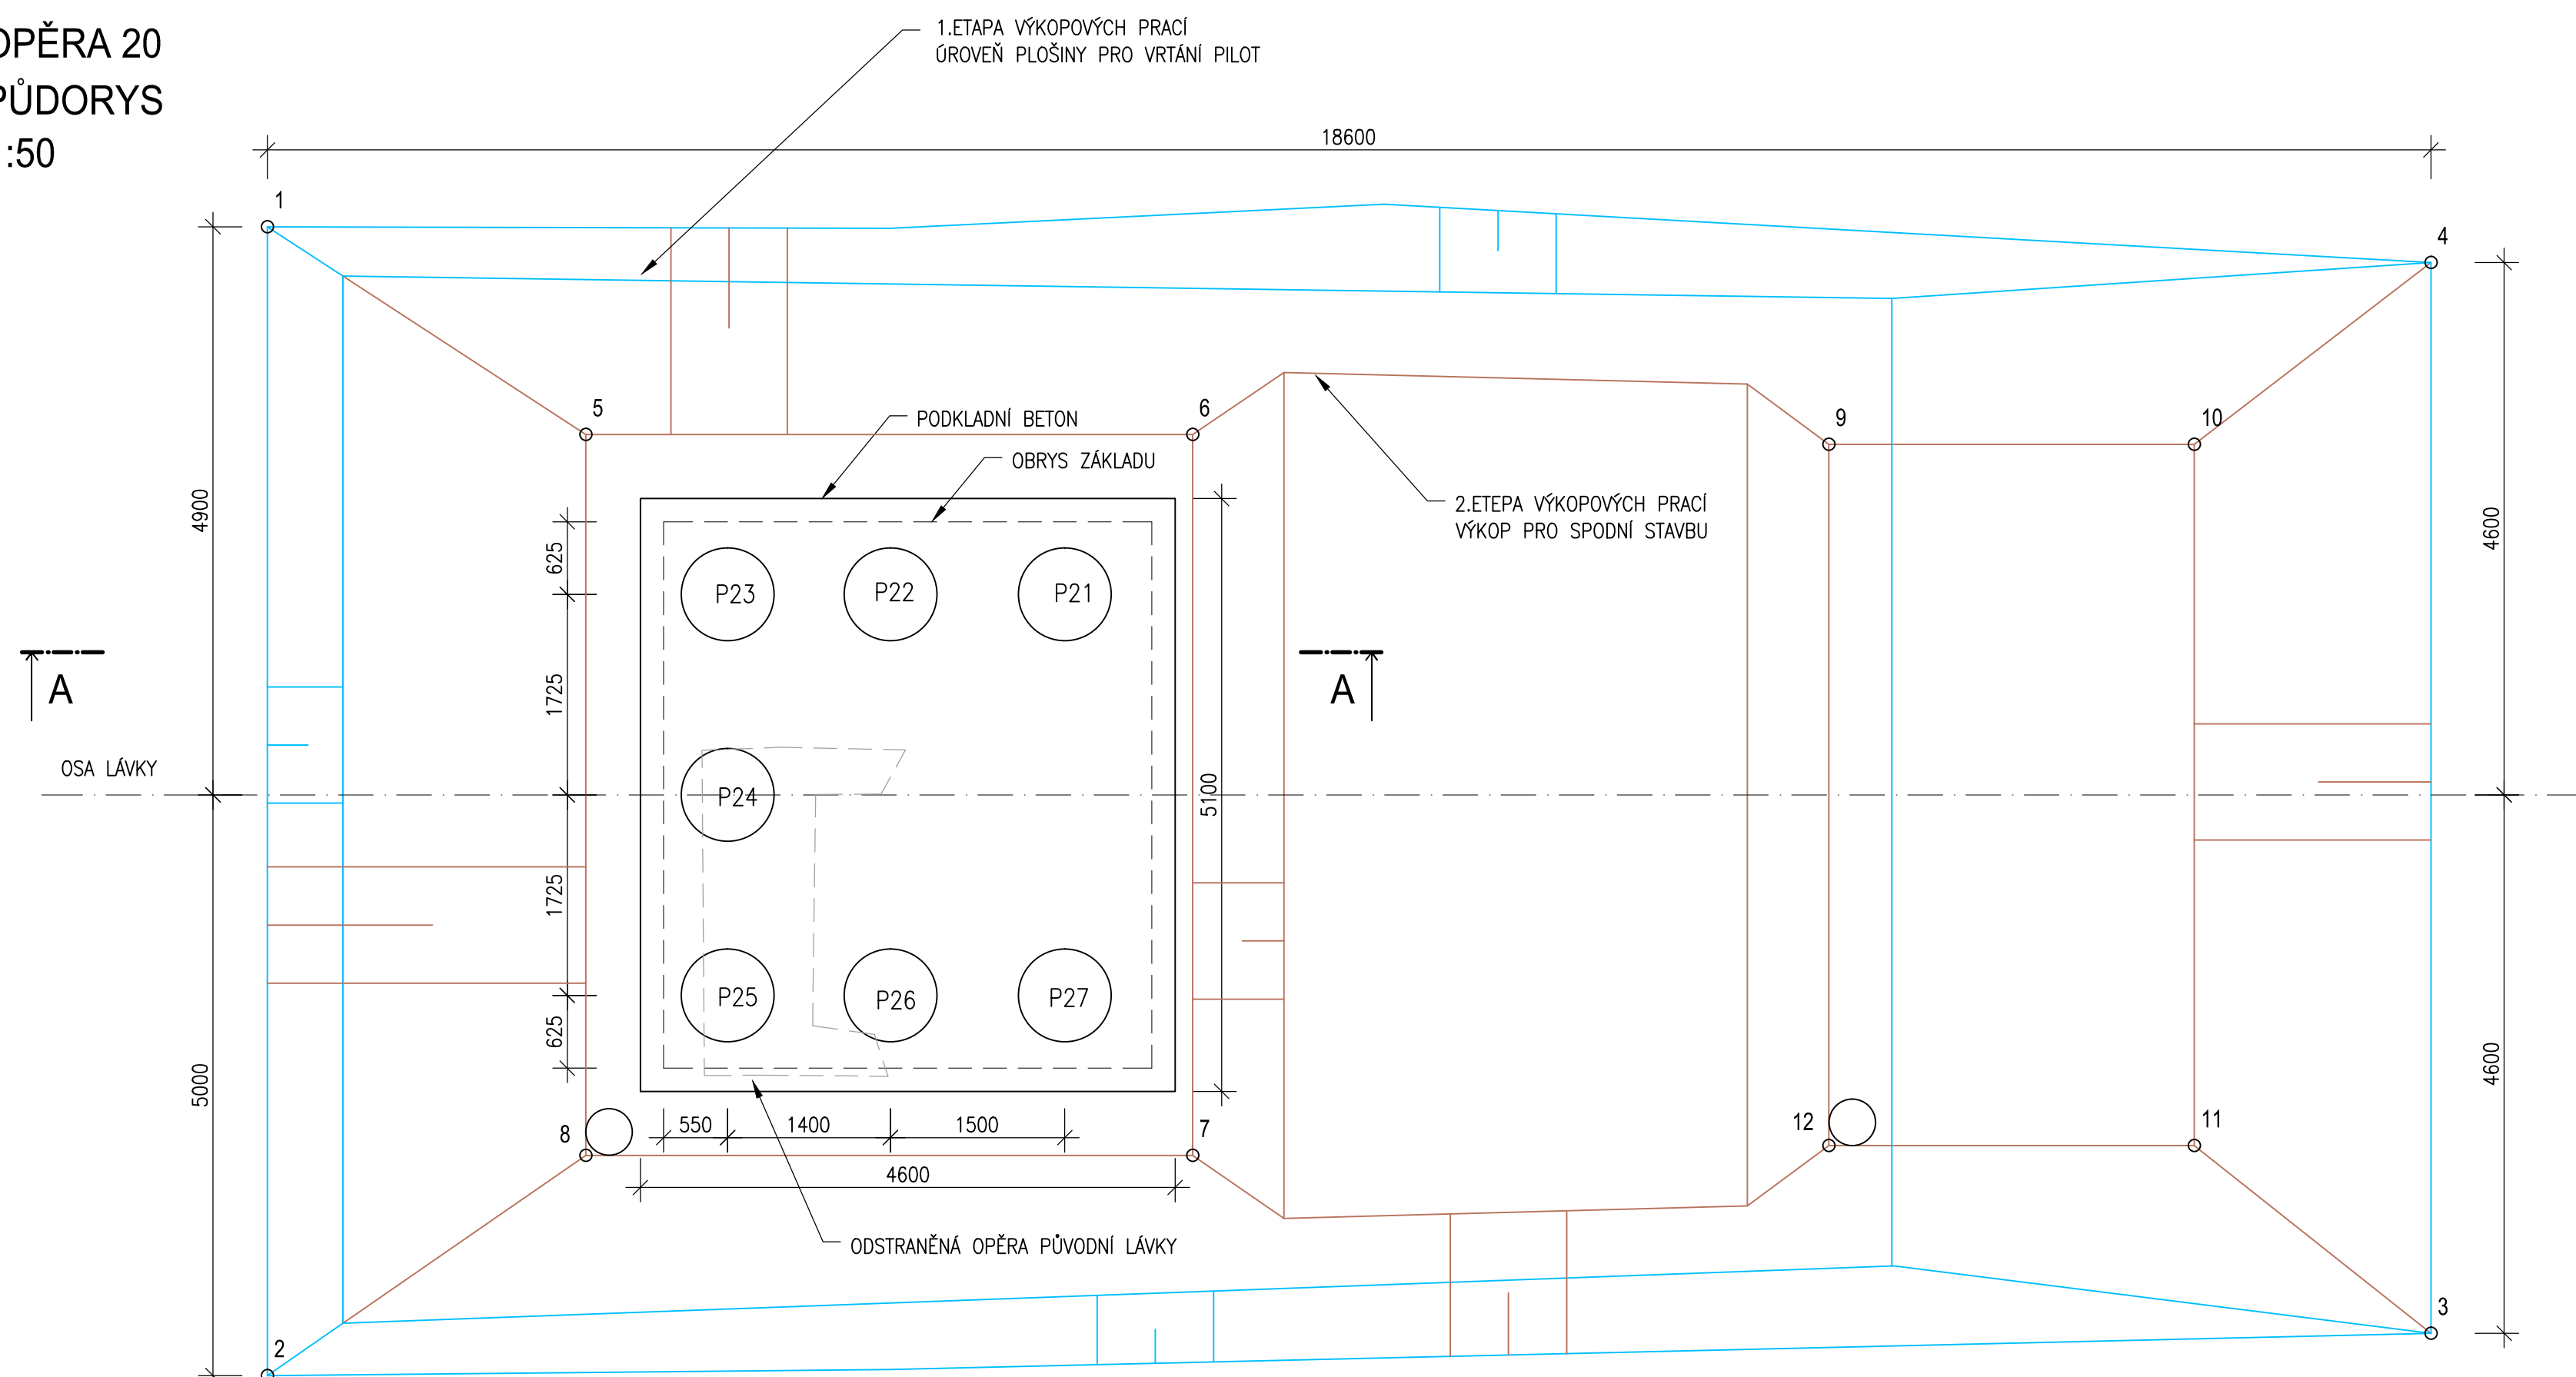


OPĚRA 20  
PŮDORYS  
1:50

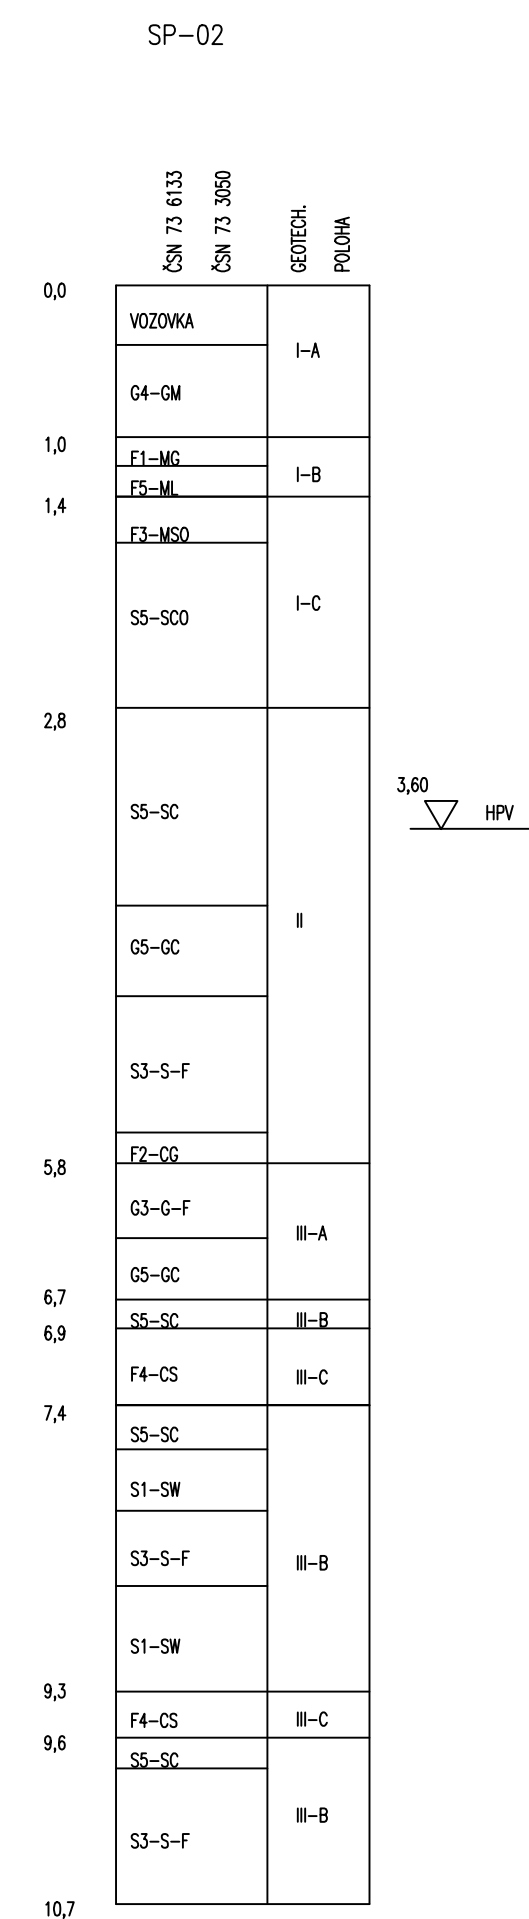

ŘEZ A-A  
1:50

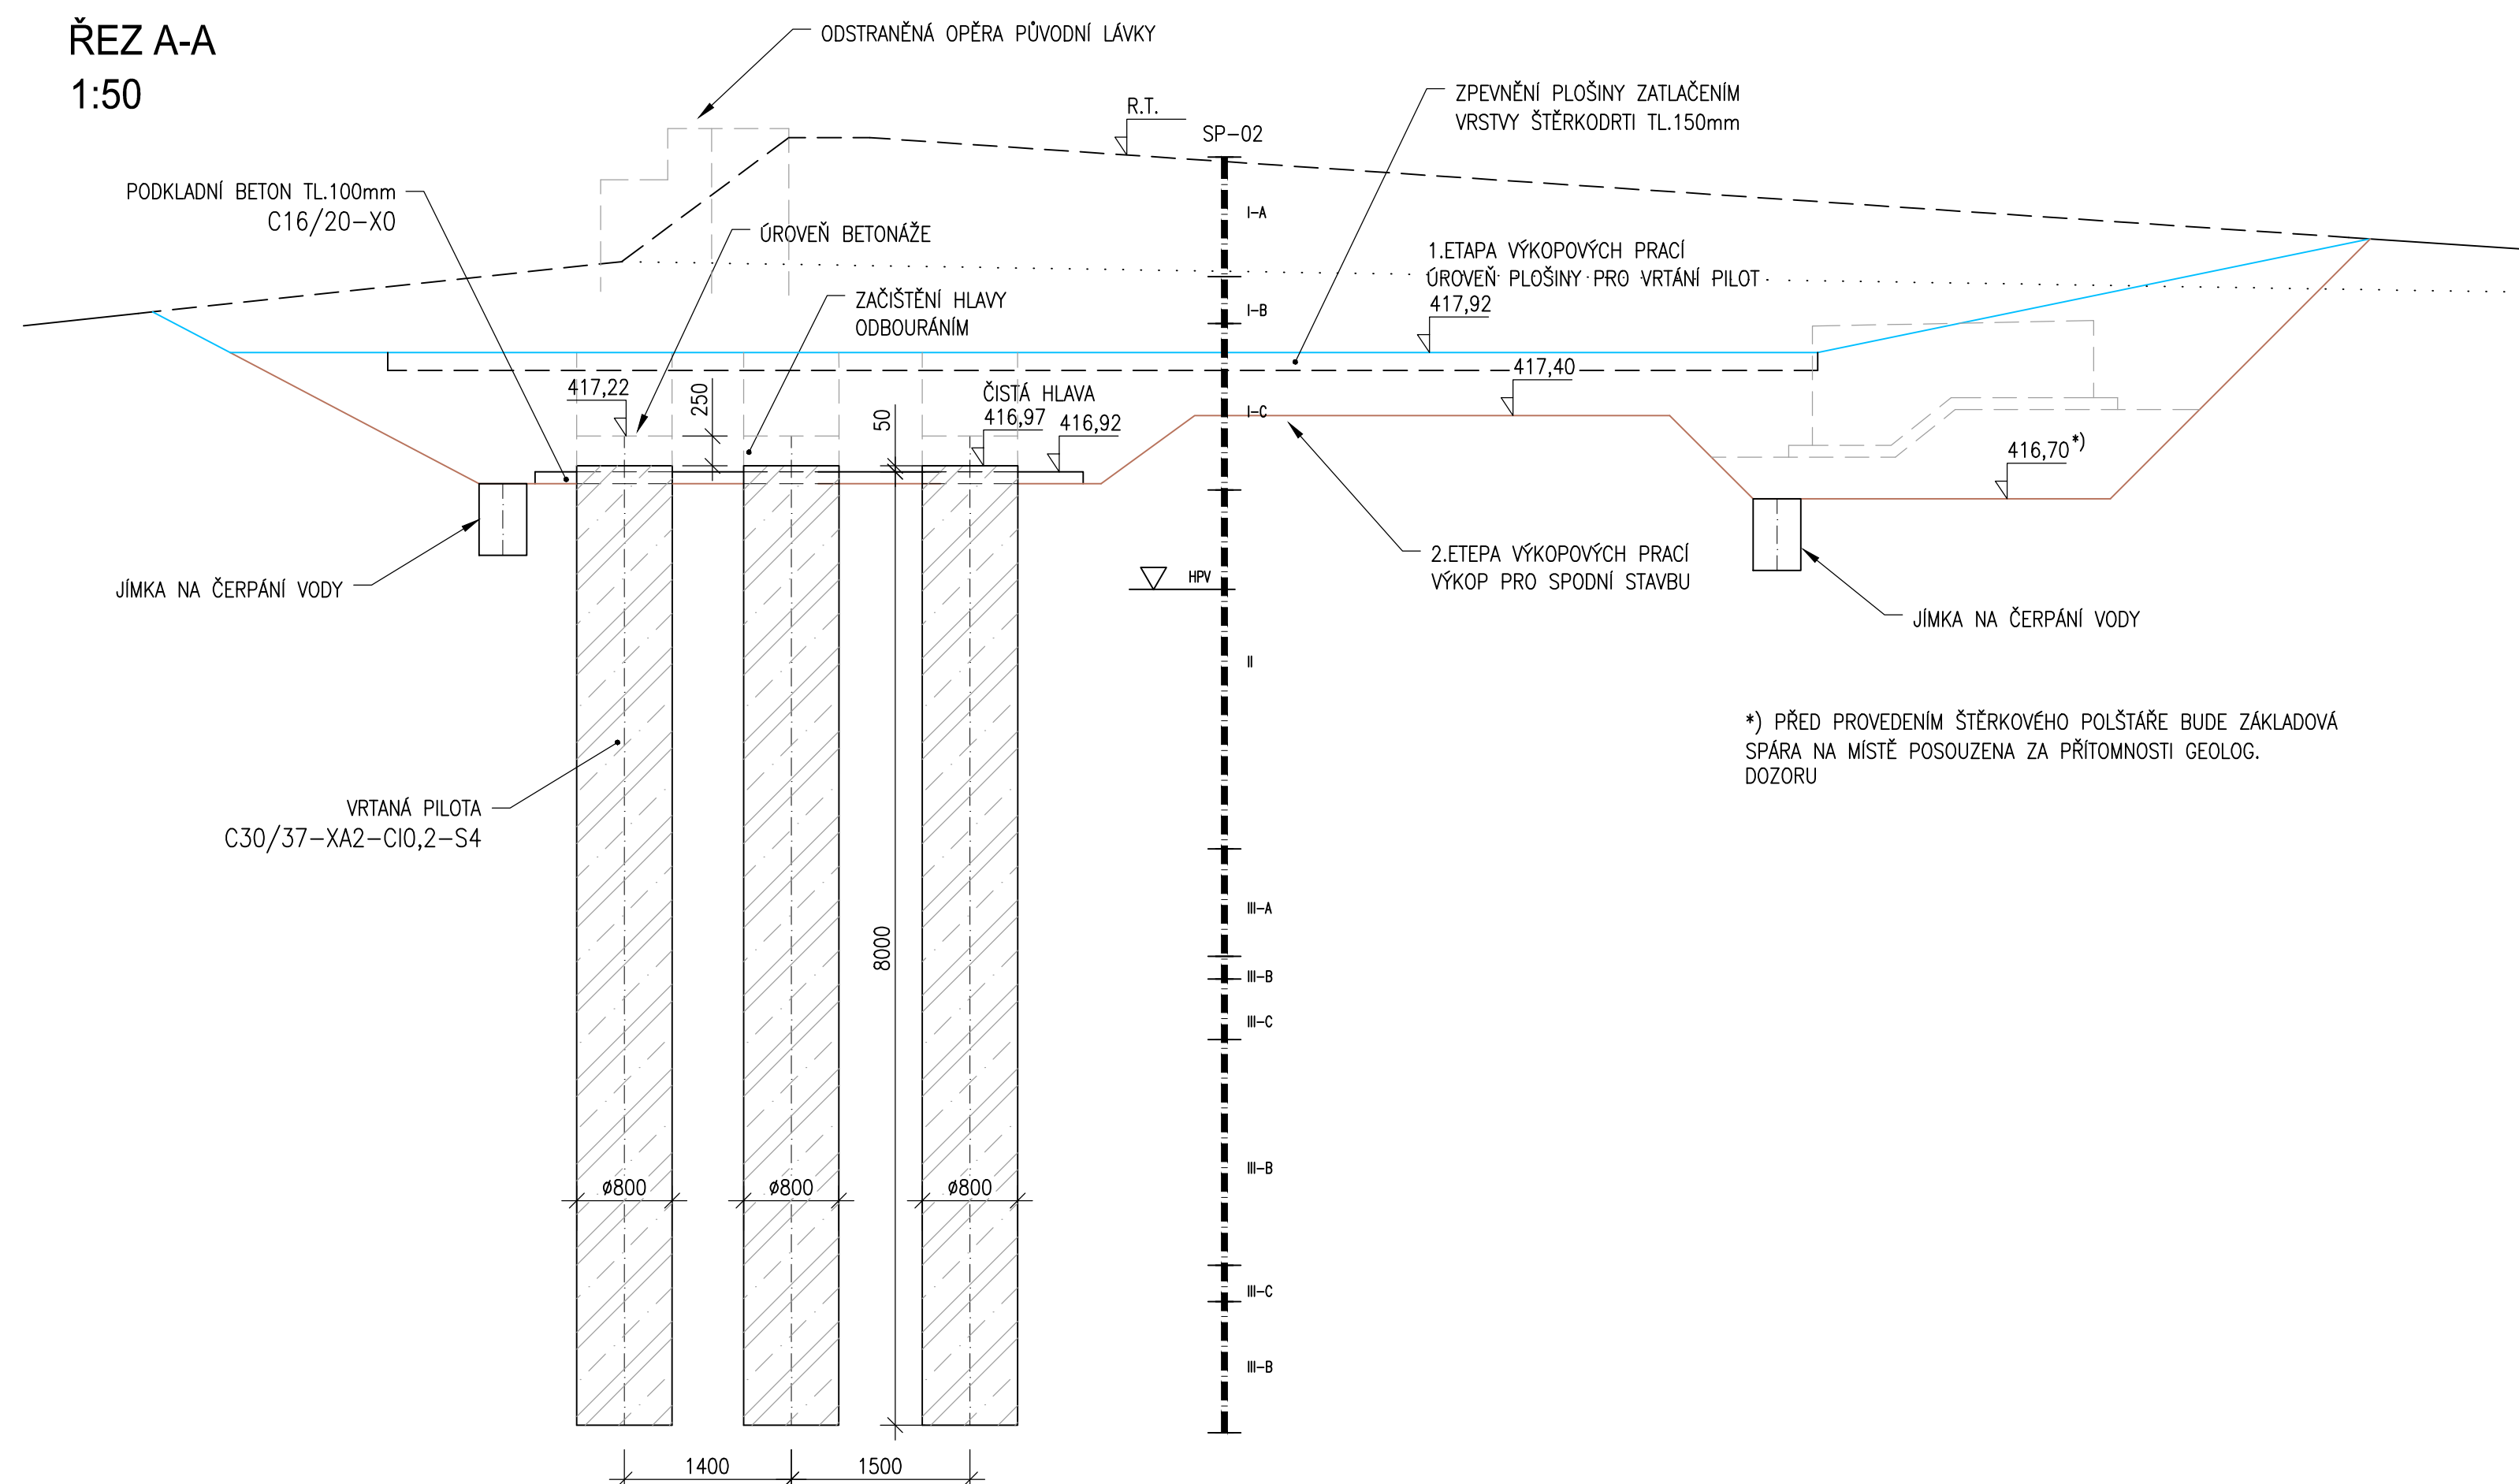

## TABULKA PILOT

[illegible]

## POZNÁMKY

- 1) VÝKOP BUDE PROVEDEN NA DVĚ ETAPY, V 1.ETAPĚ DO ÚROVNĚ PLOŠINY PRO VRTÁNÍ PILOT, V DRUHÉ ETAPĚ ZBYTEK
- 2) DNO STAVEBNÍ JÁMY BUDE PO CELOU DOBU VÝSTAVBY ŘÁDNĚ ODVODNĚNO

Konstrukční díl	Specifikace betonu	Množství [m <sup>3</sup> ]
PODKLADNÍ BETON	C16/20-X0	2,35
PILOTY	C30/37-XA2-Cl 0.2-S4	29.20

## SOUŘADNICE VÝKOPŮ


BOD	Y	X
1	878978,67	1019401,29
2	878986,59	1019407,20
3	878975,16	1019421,90
4	878967,78	1019416,38
5	878978,46	1019404,55
6	878975,34	1019408,74
7	878980,31	1019412,45
8	878983,43	1019408,26
9	878972,13	1019413,17
10	878970,25	1019415,69
11	878975,08	1019419,30
12	878976,96	1019416,78

KUBATURA VÝKOPU: 256,0m<sup>3</sup>

Změna č.	Text změny – odůvodnění	Datum	Podpis

Souřadný systém: JTSK  
Výškový systém: B.p.v.

B 201

Vypracoval: ING.LUDĚK OBERHOFNER	Zodp. projektant: ING.LUDĚK OBERHOFNER	HIP:  podpis:	Techn. kontrola: ING.JAN PROCHÁZKA  podpis:	Zhotovitel:   <b>PONTIKA s.r.o.</b> IČO 26342969 Sportovní 4 360 09 Karlovy Vary tel. 353 226 240 <a href="mailto:pontika@pontika.cz">pontika@pontika.cz</a>
Obec: MOSTOV	Kraj: KARLOVARSKÝ			
Objednatel PD: Obec Odruva, Odruva 23, 35002 Cheb				
Zakázka:  <div style="text-align: center;"> <h2>REKONSTRUKCE LÁVKY PRO CYKLOSTEZKU OHŘE V MOSTOVĚ</h2> <h2>SO 201 - LÁVKA PŘES OHŘI</h2> </div>				
Název přílohy:		Č. zakázky: 2016-67		
		Datum: 10/2017		
		Formát: A4		
		Měřítko: 1:50		
		Stupeň PD: PDPS		
		Číslo přílohy: Souprava:		
VÝKOPY A PILOTY-OPĚRA 20		06		