


NOVÉ KONSTRUKCE

změna 2018	ozn. míst.	účel místnosti	plocha (m ²)	skladba podlahy	úprava podlahy	úprava stěn	úprava stropu
3.001	Základní sál - aspid	64.7	SV37a	výšy / parkety			
3.002	Základní sál - hlavní prostor	222.3	SV37a	výšy / parkety			
3.003	Základní sál - přísluší	71.1	SV37a	výšy / parkety			
3.004	Kancelář ředitelství CLKV	25.4	SV37	výšy / parkety			
3.005	Kancelář ředitelství CLKV	20.8	SV37	výšy / parkety			
3.006	Kancelář ředitelství CLKV	16.6	SV37	výšy / parkety			
3.007	Korý	62.7	SV37	výšy / parkety			
3.008	technická místnost - SL	6.4	SV49	antistatická PVC	štuk, omítka, malba	štuk, omítka, malba	SDK podhled
3.009	násavací komora pož. větrání	4.0	SV58	podlahová stěrka	omítka, malba	štuk, omítka, malba	SDK podhled
3.010	Korý schodiště	65.1	SV38	keramická dlažba	štuk, omítka, malba	štuk, omítka, malba	SDK podhled
3.011	násavací komora, pův WC	3.1	SV38	keramická dlažba	štuk, omítka, malba	štuk, omítka, malba	SDK podhled
3.012	násavací komora, pův WC	2.9	SV38	keramická dlažba	štuk, omítka, malba	štuk, omítka, malba	SDK podhled
3.014	technická místnost - SL	6.9	SV49	antistatická PVC	štuk, omítka, malba	štuk, omítka, malba	SDK podhled
3.015	Korý	62.3	SV37	výšy / parkety			
3.016	Kancelář ředitelství CLKV	43.2	SV37	výšy / parkety			
3.017	Kancelář ředitelství CLKV	20.3	SV37	výšy / parkety			
3.018	Základní sál - přísluší	71.0	SV37	výšy / parkety			
3.102	skladová komora	2.4	SV45	podlahová stěrka			
3.103	úprava - páni	6.1	SV44	podlahová stěrka			
3.104a	pisárny	10.92	SV45	keramická dlažba	štuk, omítka, malba	štuk, omítka, malba	SDK podhled
3.104b	WC kabina - OSSPO	3.32	SV45	keramická dlažba	štuk, omítka, malba	štuk, omítka, malba	SDK podhled
3.104c	WC kabina - páni	2.06	SV45	keramická dlažba	štuk, omítka, malba	štuk, omítka, malba	SDK podhled
3.104d	WC kabina - páni	2.10	SV45	keramická dlažba	štuk, omítka, malba	štuk, omítka, malba	SDK podhled
3.105	úprava - dámy	6.4	SV44	podlahová stěrka			
3.106a	předstř. WC - dámy	4.95	SV45	keramická dlažba	štuk, omítka, malba	štuk, omítka, malba	SDK podhled
3.106b	WC kabina - dámy	1.48	SV45	keramická dlažba	štuk, omítka, malba	štuk, omítka, malba	SDK podhled
3.106c	WC kabina - dámy	1.87	SV45	keramická dlažba	štuk, omítka, malba	štuk, omítka, malba	SDK podhled
3.107a	N1 - chodba	3.0	SV46	podlahová stěrka			
3.107b	N1 - hygienická zázemí	4.1	SV46	podlahová stěrka			
3.108	N1 - pobytový prostor	9.3	SV46	podlahová stěrka			
3.109	N1 - předstř.	8.3	SV46	podlahová stěrka			
3.110	N1 - pobytový prostor	9.8	SV46	podlahová stěrka			
3.111	N1 - zázemí	8.0	SV46	podlahová stěrka			
3.112	N1 - pobytový prostor	9.8	SV46	podlahová stěrka			
3.113	N2 - zázemí	7.7	SV46	podlahová stěrka			
3.114	N2 - pobytový prostor	9.0	SV46	podlahová stěrka			
3.115	N2 - předstř.	9.0	SV46	podlahová stěrka			
3.116	N2 - pobytový prostor	9.7	SV46	podlahová stěrka			
3.117	N3 - zázemí	9.2	SV46	podlahová stěrka			
3.118	N3 - pobytový prostor	9.4	SV46	podlahová stěrka			
3.119a	N3 - chodba	2.63	SV46	podlahová stěrka			
3.119b	N3 - zázemí	2.3	SV46	podlahová stěrka			
3.120	N3 - předstř.	7.4	SV46	podlahová stěrka			
3.121	N3 - řeže zvuk a světlo	9.7	SV46	podlahová stěrka			
3.122	úprava - dámy	11.8	SV44	podlahová stěrka			
3.123	úprava - páni	7.15	SV45	keramická dlažba	štuk, omítka, malba	štuk, omítka, malba	SDK podhled
3.124a	WC kabina - páni	2.40	SV45	keramická dlažba	štuk, omítka, malba	štuk, omítka, malba	SDK podhled
3.124b	WC kabina - dámy	10.30	SV44	podlahová stěrka			
3.125a	předstř. - WC dámy	4.54	SV45	keramická dlažba	štuk, omítka, malba	štuk, omítka, malba	SDK podhled
3.125b	WC kabina - dámy	2.05	SV45	keramická dlažba	štuk, omítka, malba	štuk, omítka, malba	SDK podhled
3.125c	WC kabina - dámy	2.35	SV45	keramická dlažba	štuk, omítka, malba	štuk, omítka, malba	SDK podhled
3.127	kuchyně	8.3	SV44	podlahová stěrka			
3.128	technická místnost	9.6	SV44	podlahová stěrka			
3.129	N4 - zázemí	9.7	SV46	podlahová stěrka			
3.130	N4 - pobytový prostor	10.4	SV46	podlahová stěrka			
3.131	N4 - předstř.	11.8	SV46	podlahová stěrka			
3.132	N4 - pobytový prostor	11.9	SV46	podlahová stěrka			
3.133	N4 - zázemí	4.4	SV46	podlahová stěrka			
3.134	N5 - předstř.	7.3	SV46	podlahová stěrka			
3.135	N5 - pobytový prostor	9.4	SV46	podlahová stěrka			
3.136a	N5 - chodba	2.2	SV46	podlahová stěrka			
3.136b	N5 - zázemí	2.3	SV46	podlahová stěrka			
3.137	N5 - zázemí	8.9	SV46	podlahová stěrka			
3.138	N5 - pobytový prostor	9.4	SV46	podlahová stěrka			
3.139	N5 - předstř.	9.3	SV46	podlahová stěrka			
3.140	N6 - pobytový prostor	9.9	SV46	podlahová stěrka			
3.141	N6 - zázemí	7.6	SV46	podlahová stěrka			
3.142	N6 - pobytový prostor	9.0	SV46	podlahová stěrka			
3.143	N7 - zázemí	7.8	SV46	podlahová stěrka			
3.144	N7 - pobytový prostor	9.5	SV46	podlahová stěrka			
3.145	N7 - předstř.	8.4	SV46	podlahová stěrka			
3.146	N7 - pobytový prostor	9.6	SV46	podlahová stěrka			
3.147a	N7 - chodba	3.0	SV46	podlahová stěrka			
3.147b	N7 - hygienická zázemí	4.1	SV46	podlahová stěrka			
3.148	N7 - pobytový prostor	9.3	SV46	podlahová stěrka			
3.149	úprava - dámy	0.5	SV44	podlahová stěrka			
3.150a	předstř. WC - dámy	4.95	SV45	keramická dlažba	štuk, omítka, malba	štuk, omítka, malba	SDK podhled
3.150b	WC kabina - dámy	1.87	SV45	keramická dlažba	štuk, omítka, malba	štuk, omítka, malba	SDK podhled
3.150c	WC kabina - OSSPO	3.32	SV45	keramická dlažba	štuk, omítka, malba	štuk, omítka, malba	SDK podhled
3.150d	WC kabina - dámy	1.48	SV45	keramická dlažba	štuk, omítka, malba	štuk, omítka, malba	SDK podhled
3.151	úprava - páni	6.1	SV44	podlahová stěrka			
3.152a	pisárny	10.91	SV45	keramická dlažba	štuk, omítka, malba	štuk, omítka, malba	SDK podhled
3.152b	WC kabina - páni	2.06	SV45	keramická dlažba	štuk, omítka, malba	štuk, omítka, malba	SDK podhled
3.152c	WC kabina - páni	2.10	SV45	keramická dlažba	štuk, omítka, malba	štuk, omítka, malba	SDK podhled
3.153	skladová komora	2.4	SV45	podlahová stěrka			
3.155	chodba	28.35	SV47	keramická dlažba	štuk, omítka, malba	štuk, omítka, malba	SDK podhled
3.156a	Kancelář	13.82	SV48	keramická dlažba	štuk, omítka, malba	štuk, omítka, malba	SDK podhled
3.156b	Koupelna	3.17	SV60	podlahová stěrka			
3.157	Kancelář	10.9	SV48	keramická dlažba	štuk, omítka, malba	štuk, omítka, malba	SDK podhled
3.158	chodba	26.72	SV47	keramická dlažba	štuk, omítka, malba	štuk, omítka, malba	SDK podhled
3.159	chodba	28.50	SV47	keramická dlažba	štuk, omítka, malba	štuk, omítka, malba	SDK podhled
3.401	balcon	4.3	SV57	keramická dlažba	-	-	-
3.402	balcon	3.5	SV57	keramická dlažba	-	-	-
3.403	balcon	1.5	SV57	keramická dlažba	-	-	-
3.404	balcon	1.5	SV57	keramická dlažba	-	-	-
3.405	balcon	3.5	SV57	keramická dlažba	-	-	-
3.406	balcon	4.3	SV57	keramická dlažba	-	-	-
3.501	S1 - hlavní schodiště	-	SV38	keramická dlažba	štuk, omítka, malba	štuk, omítka, malba	SDK podhled
3.502	S2 - výtahy osobní	26.2	stav.	výšy / parkety	štuk, omítka, malba	štuk, omítka, malba	SDK podhled
3.503	S3 - výtahy osobní	26.2	SV37	výšy / parkety	štuk, omítka, malba	štuk, omítka, malba	SDK podhled
3.504	S4 - výtahy osobní	12.8	SV47	keramická dlažba	štuk, omítka, malba	štuk, omítka, malba	SDK podhled
3.602	V2 - výtah osobní	2.8	-	-	-	-	-
3.603	V3 - výtah osobní	6.9	-	-	-	-	-
3.604	V4 - výtah osobní	6.9	-	-	-	-	-
3.703	R3 - šachta 1PP-šachta	0.63	-	-	-	-	-
3.704	R4 - šachta 1PP-šachta	0.63	-	-	-	-	-
3.706	R6 - šachta 2NP-šachta	2.7	-	-	-	-	-
3.707	R7 - šachta 2NP-šachta	1.9	-	-	-	-	-

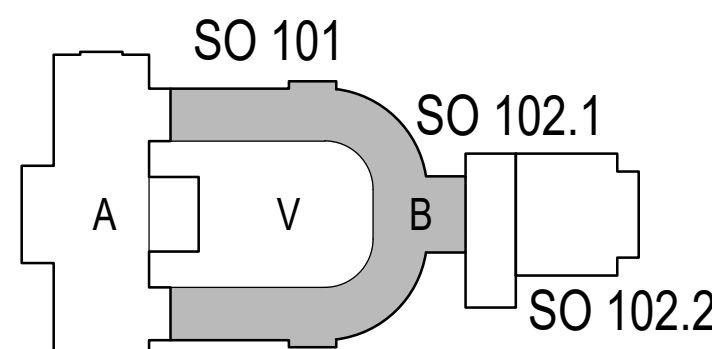

REVIZE	POPIS ZMĚNY:	DATUM:	VYPRACOVAL:
X	X	X	X
X	X	X	X
ROZ	NÁJEMNÍ JEDNOTKY 2. A. 3. NP	11/2022	STRNAD, LUKOVIČKA

AKCE:	KARLOVY VARY - REVITALIZACE OBJEKTU CÍSAŘSKÝCH LÁZNÍ	STUPEŇ PD DPS - DOKUMENTACE PRO PROVEDENÍ STAVBY
INVESTOR A OBJEDNATEL:	KARLOVSKÝ KRÁL Záměstí 353/88, 360 21 Karlovy Vary - Dvory	OBJEKT: SO 101 - HISTORICKÁ BUDOVA
MÍSTO STAVBY:	Maršinská ulice 306/2, 376 58 Karlovy Vary	PROJESE: D.1.1.a - ARCHITEKTONICKO-STAVEBNÍ ŘEŠENÍ
GENERALNÍ PROJEKTANT:	INTAR a.s. Bezděň 811/81, 602 00 Brno	ZAKÁZKOVÉ ČÍSLO: 30080111.4
VEDOUcí PROJEKTU:	JAROSLAV KUPR, jkupr@intar.cz	AUTORIZACE:
HLAVNÍ INŽENÝR PROJEKTU:	ING. MARTIN STRNAD, mstrnad@intar.cz	DATUM: 12/2018
ZHOTOVITEL ČÁSTI:	INTAR a.s. Bezděň 811/81, 602 00 Brno	FORMÁT: 24 x A4
ODPOVĚDNÝ PROJEKTANT:	ING. MARTIN STRNAD, mstrnad@intar.cz	KOPIE:
VYPRACOVAL:	ING. MARTIN STRNAD, ING. PETRA LUKOVIČKA	MĚŘÍTKO: 1 : 50
	ING. ARCH. PAVEL ŠLEHRA	PŘÍLOHA:
		NÁJEMNÍ JEDNOTKY - PŮDORYS 2.NP
		EVIDENČNÍ ČÍSLO: 30080111-4/50 101D.1.1.a
		ČÍSLO VÝKRESU: 142
		REVIZE: R02