


LEGENDA

- SILNIČNÍ OBRUBNÍK - nášlap +12 cm
- SILNIČNÍ OBRUBNÍK - nášlap + 2 cm
- SILNIČNÍ OBRUBNÍK - nášlap + 0 cm
- SILNIČNÍ OBRUBNÍK - nášlap + 20 cm
- BEZBARIÉROVÝ OBRUBNÍK AUTOBUSOVÁ ZASTÁVKA - nášlap + 20 cm
- OBRUBNÍK KE KRUHOVÉMU OBJEZDU - nášlap + 8 cm
- PARKOVÝ OBRUBNÍK - nášlap + 6 cm
- PARKOVÝ OBRUBNÍK - nášlap + 0 cm

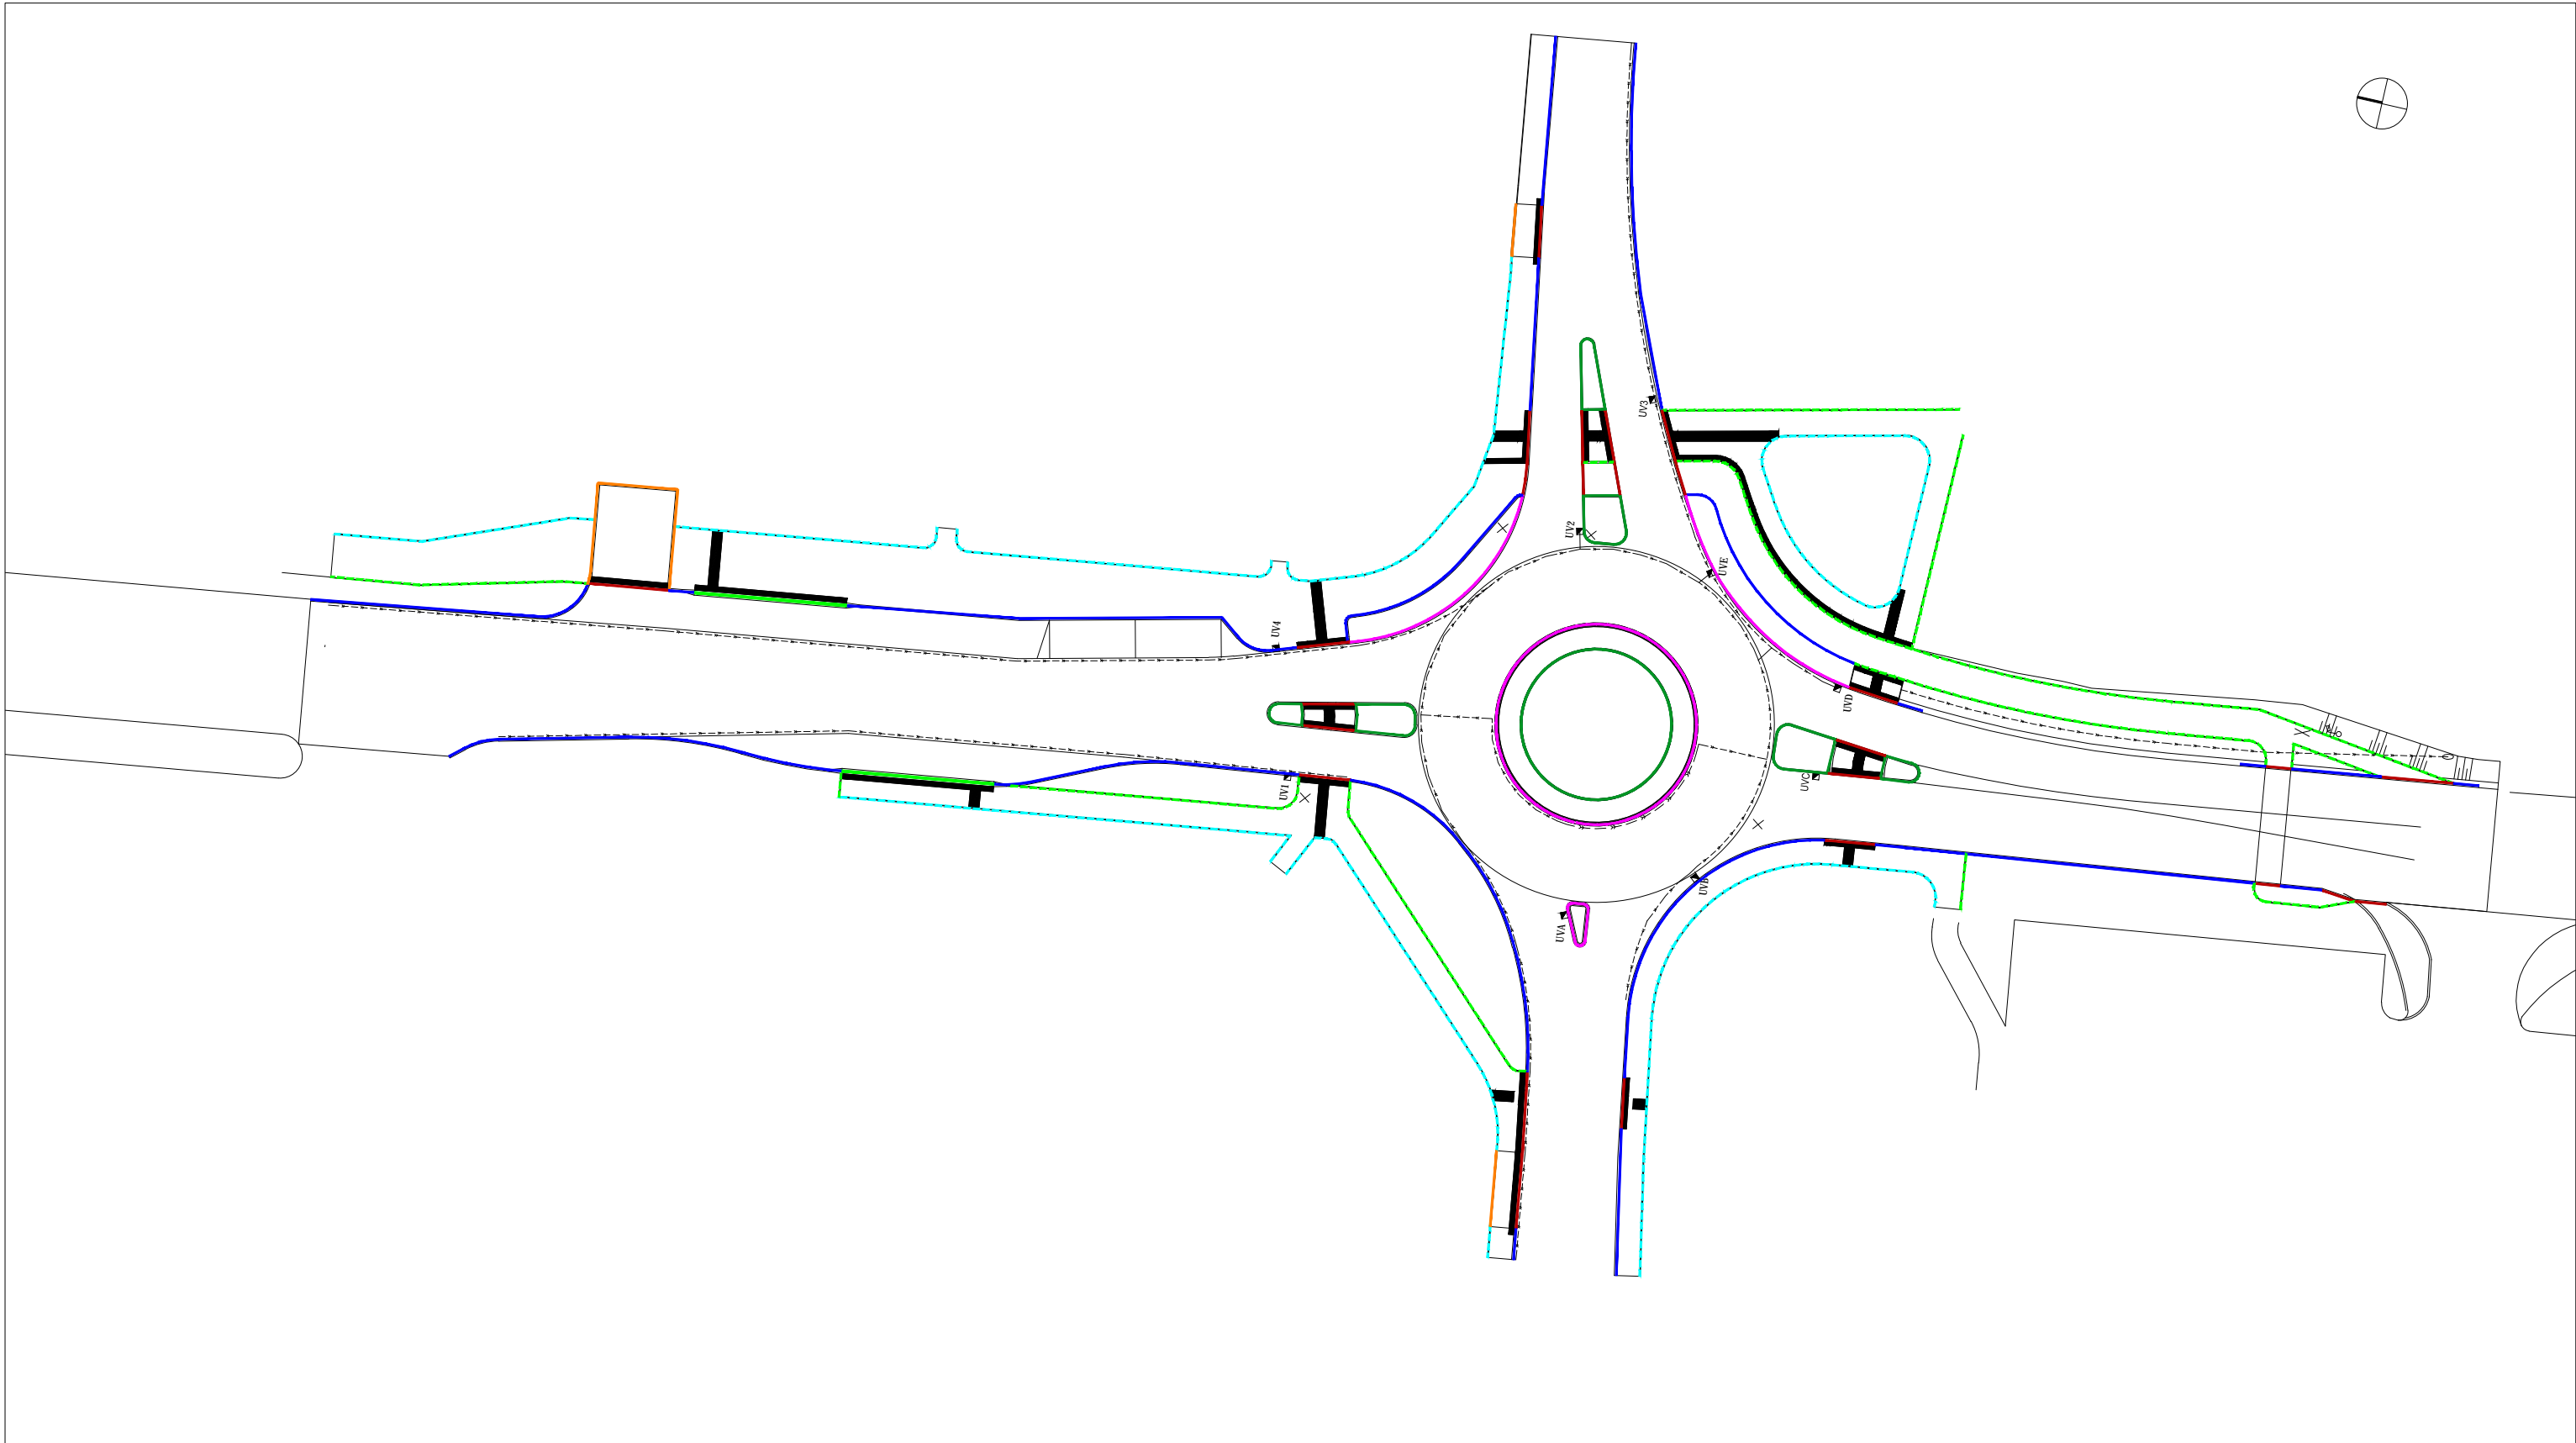

ČÍSLO REVIZE:	POPIS ZMĚNY / ODŮVODNĚNÍ:	DATUM:

ČÁST C

Město Mariánské Lázně

Město Mariánské Lázně
Ruská 155
353 01 Mariánské Lázně
IČ: 00254061

ZHOTOVITEL:

ADVISIA
projekty a řízení dopravních staveb

ADVISIA, s.r.o.
Rubeška 215/1
190 00 Praha 9 - Vysočany
www.advisia.cz, IČ: 24668613

NAVRHL / VYPRACOVAL:
Ing. Tereza Škorpilová

ZODPOVĚDNÝ PROJEKTANT:
Ing. Miroslav Větrovský

TECHNICKÁ KONTROLA:
Ing. Tereza Škorpilová

HLAVNÍ INŽENÝR PROJEKTU:
Ing. Tereza Škorpilová

AKCE:

Okružní křižovatka Plzeňská - Polní - Ke Kasárnům, Mariánské Lázně

ČÍSLO PŘÍLOHY:	NÁZEV PŘÍLOHY:	FORMÁT:	STUPEŇ PD:	PARÉ:
C.8	Situace - obrubníky	3 x A4	ZSPD	
		MĚŘÍTKO: 1:500	(ZMĚNA STAVBY PŘED DOKONČENÍM)	

ČÍSLO ZAKÁZKY:	19_014-CV
DATUM:	12 / 2023
REVIZE:	00