


Tabuľka miestností B1 - 2. etapa							
Č.	Název miestnosti	Plocha (m2)	Sv.v. (m)	Náslapná vrstva	Povrch stien	Ker obklad (m)	Povrch stropu
B1.01	Zádvieň	9,34	2,50	Čistokoberce(P1.1b)	Vinyl v=1,2 m, omítka		SDK podhľad
B1.02a	Chodba	113,55	2,30	Vinyl (P1.2b)	Vinyl v=1,2 m, omítka		SDK podhľad
B1.03	Spoločenská miestnosť B	59,88	2,50	Vinyl (P1.4)	Vinyl v=1,2 m, omítka		SDK podhľad
B1.04	Pokoje	15,28	2,60	Vinyl (P1.2a)	Vinyl v=1,1 m, omítka		SDK podhľad
B1.05	Koupeľna+WC	4,76	2,40	Vinyl (P1.2a)	Keramikový obklad	v. 2,40	SDK podhľad
B1.06	Pokoje	21,30	2,60	Vinyl (P1.2a)	Vinyl v=1,1 m, omítka		SDK podhľad
B1.07	Koupeľna+WC	6,68	2,40	Vinyl (P1.2a)	Keramikový obklad	v. 2,40	SDK podhľad
B1.08	Pokoje	21,41	2,60	Vinyl (P1.2a)	Vinyl v=1,1 m, omítka		SDK podhľad
B1.09	Koupeľna+WC	6,68	2,40	Vinyl (P1.2a)	Keramikový obklad	v. 2,40	SDK podhľad
B1.10	Pokoje	20,67	2,60	Vinyl (P1.2a)	Vinyl v=1,1 m, omítka		SDK podhľad
B1.11	Koupeľna+WC	6,89	2,40	Vinyl (P1.2a)	Keramikový obklad	v. 2,40	SDK podhľad
B1.12	Pokoje	20,67	2,60	Vinyl (P1.2a)	Vinyl v=1,1 m, omítka		SDK podhľad
B1.13	Koupeľna+WC	6,89	2,40	Vinyl (P1.2a)	Keramikový obklad	v. 2,40	SDK podhľad
B1.14	Pokoje	21,41	2,60	Vinyl (P1.2a)	Vinyl v=1,1 m, omítka		SDK podhľad
B1.15	Koupeľna+WC	6,68	2,40	Vinyl (P1.2a)	Keramikový obklad	v. 2,40	SDK podhľad
B1.16	Pokoje	21,30	2,60	Vinyl (P1.2a)	Vinyl v=1,1 m, omítka		SDK podhľad
B1.17	Koupeľna+WC	6,68	2,40	Vinyl (P1.2a)	Keramikový obklad	v. 2,40	SDK podhľad
B1.18	Pokoje	15,11	2,60	Vinyl (P1.2a)	Vinyl v=1,1 m, omítka		SDK podhľad
B1.19	Koupeľna+WC	4,86	2,40	Vinyl (P1.2a)	Keramikový obklad	v. 2,40	SDK podhľad
B1.31	Denná miestnosť	7,32	2,50	Vinyl (P1.1b)	Omítka + obklad	1,8x2,1 za um.	SDK podhľad
B1.32	Predsň	1,63	2,50	Vinyl (P1.2b)	Omítka + obklad	1,0x2,1 za um.	SDK podhľad
B1.33	WC	1,78	2,50	Vinyl (P1.2b)	Keramikový obklad	v. 2,50	SDK podhľad
B1.34	Sklad čistého prádla	11,47	2,30	Vinyl (P1.1a, P1.2a)	Omítka		Kazetový podhľad
B1.35	Ukládová komora	3,90	2,50	Vinyl (P1.1a, P1.2a)	Omítka		SDK podhľad
B1.36	Chodba	4,72	2,50	Vinyl (P1.2b)	Omítka		SDK podhľad
B1.37	Vodová zdravot. úseku	15,27	2,40/2,60	Vinyl (P1.1a)	Omítka + obklad	1,0x2,1 za um.	SDK podhľad
B1.38	Vodová úseku priamej péče	15,14	2,40/2,60	Vinyl (P1.1a)	Omítka		SDK podhľad
B1.39	Predsň	1,49	2,50	Vinyl (P1.2a)	Omítka + obklad	0,9x2,1 za um.	SDK podhľad
B1.40	WC	1,62	2,50	Vinyl (P1.2a)	Keramikový obklad	v. 2,50	SDK podhľad
B1.41	Predsň	2,77	2,40	Vinyl (P1.2a)	Omítka + obklad	1,5x2,1 za um.	SDK podhľad
B1.42	WC	1,92	2,50	Vinyl (P1.2a)	Keramikový obklad	v. 2,50	SDK podhľad
B1.43	Sosistena	31,98	2,60	Vinyl (P1.1a, P1.2a)	Omítka + obklad	1,8x2,1 za um.	SDK podhľad
B1.44	Predsň	2,25	2,50	Vinyl (P1.2a)	Omítka + obklad	1,3x2,1 za um.	SDK podhľad
B1.45	WC	1,87	2,40	Vinyl (P1.2a)	Keramikový obklad	v. 2,40	SDK podhľad
B1.46	Centrálna kúpeľna	19,35	2,50	Vinyl (P1.1a, P1.2a)	Keramikový obklad	v. 2,50	SDK podhľad
B1.47	Pokoje	14,83	2,40/2,60	Vinyl (P1.1a)	Omítka		SDK podhľad
B1.48	Koupeľna+WC	5,03	2,50	Vinyl (P1.2a)	Keramikový obklad	v. 2,50	SDK podhľad
B1.49	Pokoje	15,11	2,40/2,60	Vinyl (P1.1a)	Omítka		SDK podhľad
B1.50	Koupeľna+WC	5,06	2,50	Vinyl (P1.2a)	Keramikový obklad	v. 2,50	SDK podhľad
B1.51	Pokoje	15,14	2,40/2,60	Vinyl (P1.1a)	Omítka		SDK podhľad
B1.52	Koupeľna+WC	5,04	2,50	Vinyl (P1.2a)	Keramikový obklad	v. 2,50	SDK podhľad
B1.53	Pokoje	15,00	2,40/2,60	Vinyl (P1.1a)	Omítka		SDK podhľad
B1.54	Koupeľna+WC	5,06	2,50	Vinyl (P1.2a)	Keramikový obklad	v. 2,50	SDK podhľad
B1.55	WC	5,18	2,30	Vinyl (P1.4)	Keramikový obklad	v. 2,30	SDK podhľad
B1.56	Čistiť miestnosť	8,63	2,30	Vinyl (P1.4)	Keramikový obklad	v. 2,30	SDK podhľad
		608,56 m²					

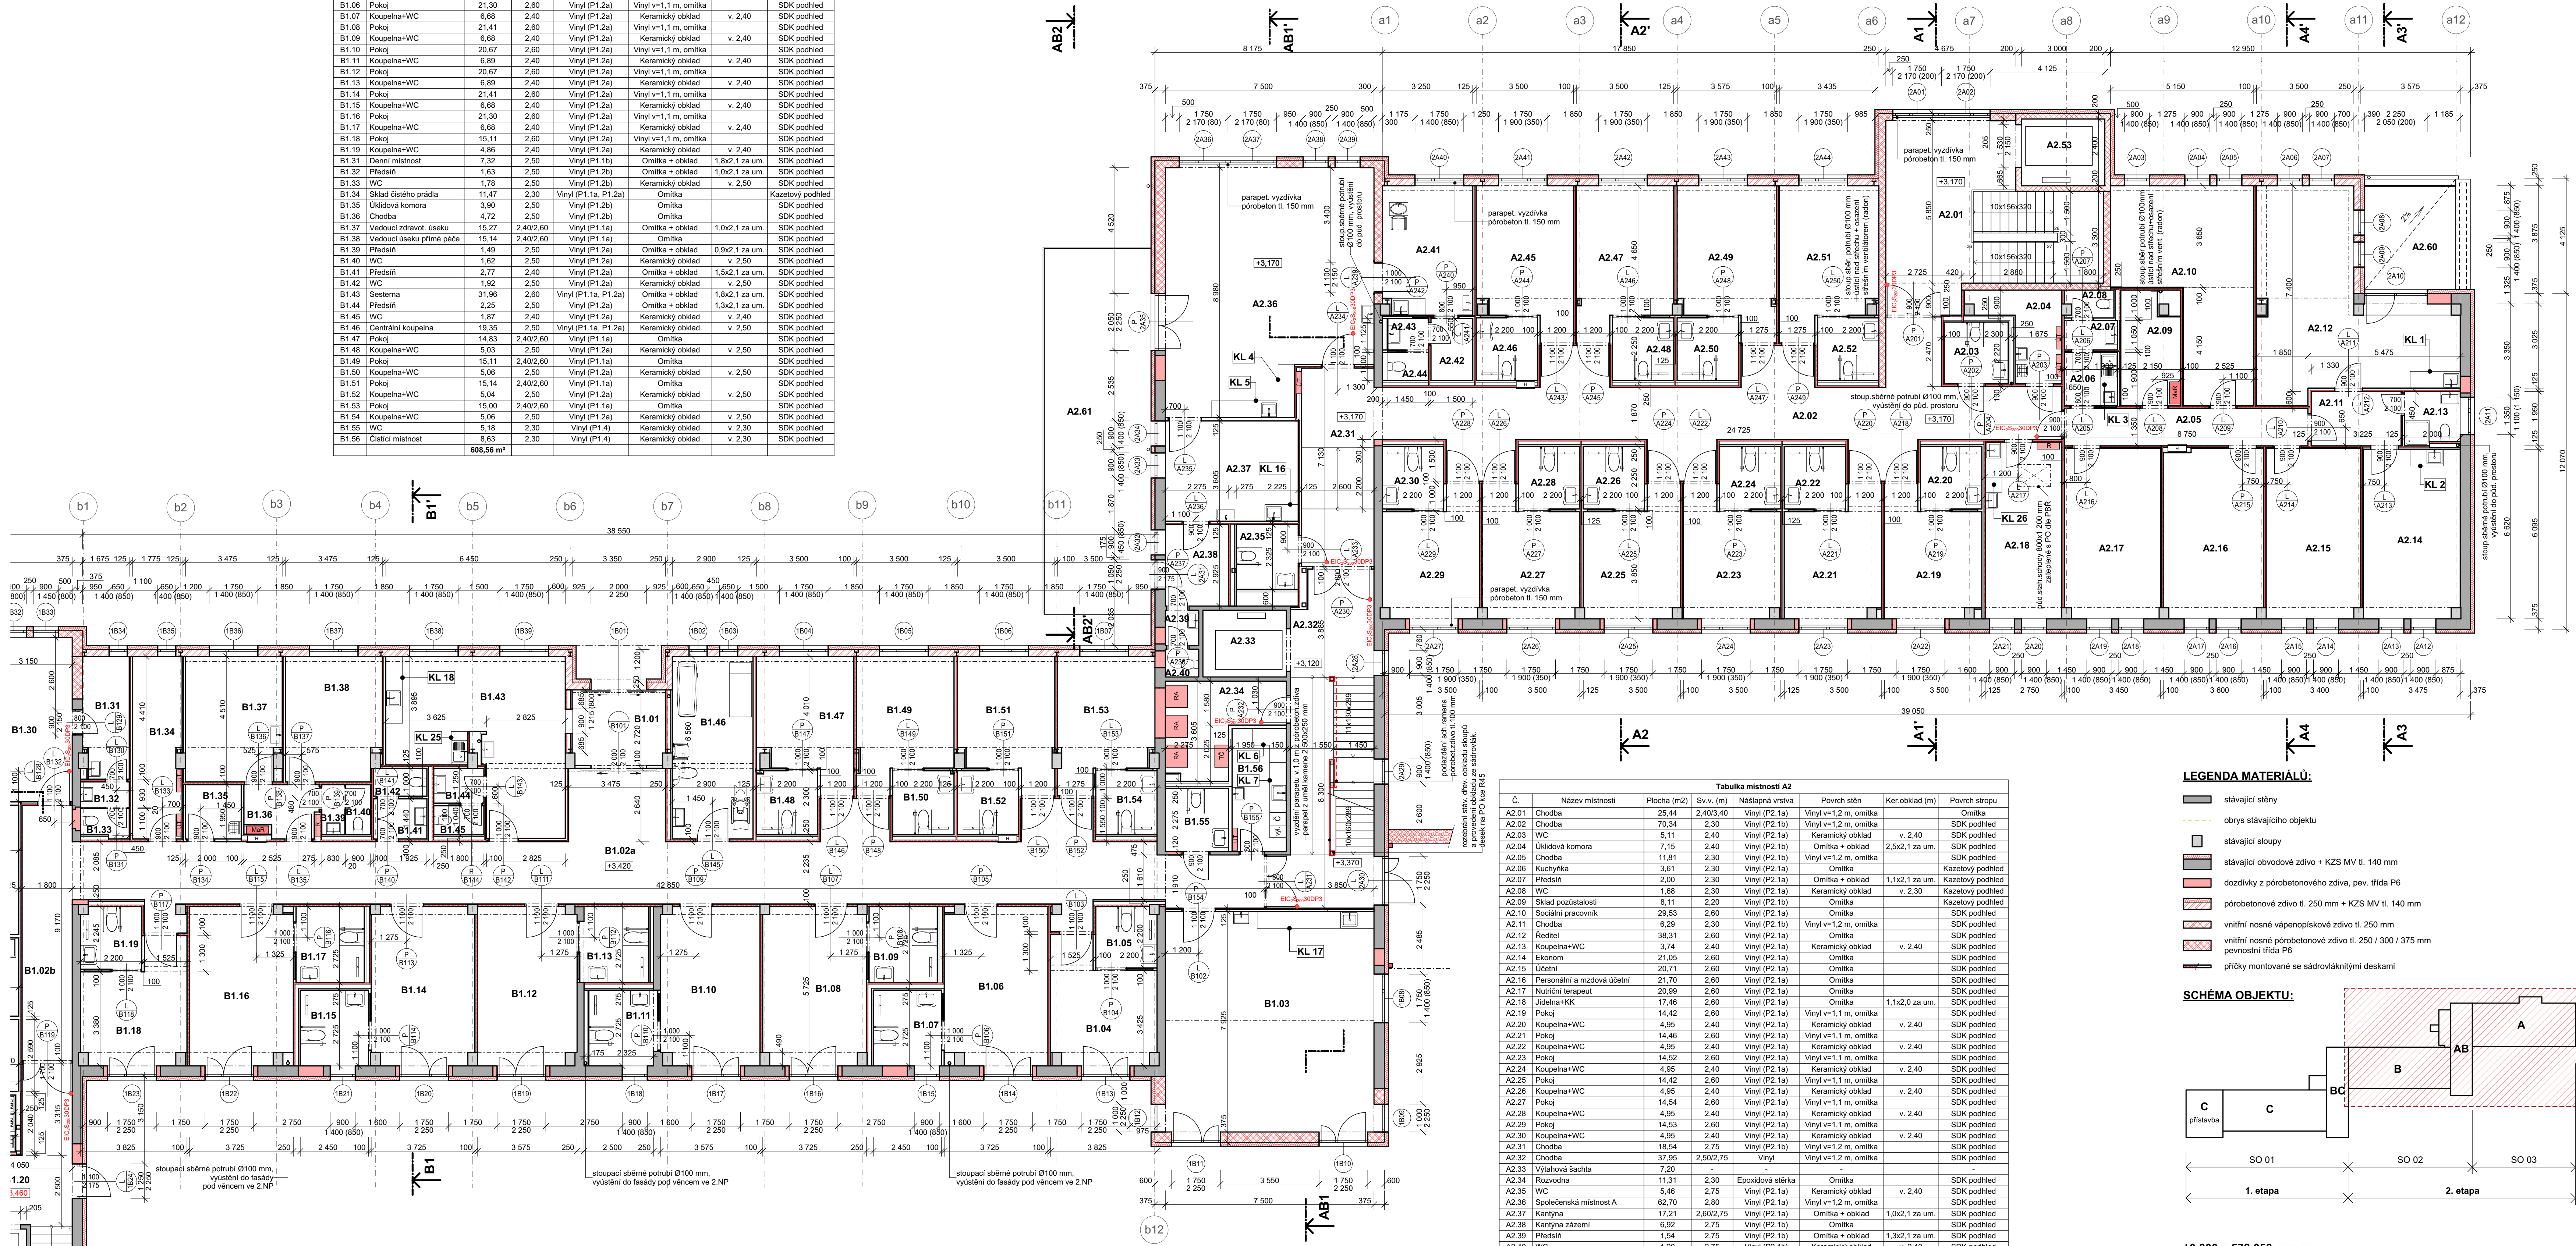


Tabuľka miestností A2							
Č.	Název miestnosti	Plocha (m2)	Sv.v. (m)	Náslapná vrstva	Povrch stien	Ker obklad (m)	Povrch stropu
A2.01	Chodba	25,44	2,40/3,40	Vinyl (P2.1a)	Vinyl v=1,2 m, omítka		Omítka
A2.02	Chodba	70,34	2,30	Vinyl (P2.1b)	Vinyl v=1,2 m, omítka		SDK podhľad
A2.03	WC	5,11	2,40	Vinyl (P2.1a)	Keramikový obklad	v. 2,40	SDK podhľad
A2.04	Ukládová komora	7,15	2,40	Vinyl (P2.1b)	Omítka + obklad	2,5x2,1 za um.	SDK podhľad
A2.05	Chodba	11,81	2,30	Vinyl (P2.1b)	Vinyl v=1,2 m, omítka		SDK podhľad
A2.06	Kuchyňa	3,61	2,30	Vinyl (P2.1a)	Omítka		Kazetový podhľad
A2.07	Predsň	2,00	2,30	Vinyl (P2.1a)	Omítka + obklad	1,1x2,1 za um.	Kazetový podhľad
A2.08	WC	1,68	2,30	Vinyl (P2.1a)	Keramikový obklad	v. 2,30	Kazetový podhľad
A2.09	Sklad pozostatostí	8,11	2,20	Vinyl (P2.1b)	Omítka		Kazetový podhľad
A2.10	Sociálny pracovník	29,53	2,60	Vinyl (P2.1a)	Omítka		SDK podhľad
A2.11	Chodba	6,29	2,30	Vinyl (P2.1b)	Vinyl v=1,2 m, omítka		SDK podhľad
A2.12	Rediel	38,31	2,60	Vinyl (P2.1a)	Omítka		SDK podhľad
A2.13	Koupeľna+WC	3,74	2,40	Vinyl (P2.1a)	Keramikový obklad	v. 2,40	SDK podhľad
A2.14	Ekonom	21,05	2,60	Vinyl (P2.1a)	Omítka		SDK podhľad
A2.15	Účetní	20,71	2,60	Vinyl (P2.1a)	Omítka		SDK podhľad
A2.16	Personálni a mzdová účetní	21,70	2,60	Vinyl (P2.1a)	Omítka		SDK podhľad
A2.17	Nutritíni terapeut	20,99	2,60	Vinyl (P2.1a)	Omítka		SDK podhľad
A2.18	Jedielna+KK	17,46	2,60	Vinyl (P2.1a)	Omítka	1,1x2,0 za um.	SDK podhľad
A2.19	Pokoje	14,42	2,60	Vinyl (P2.1a)	Vinyl v=1,1 m, omítka		SDK podhľad
A2.20	Koupeľna+WC	4,95	2,40	Vinyl (P2.1a)	Keramikový obklad	v. 2,40	SDK podhľad
A2.21	Pokoje	14,46	2,60	Vinyl (P2.1a)	Vinyl v=1,1 m, omítka		SDK podhľad
A2.22	Koupeľna+WC	4,95	2,40	Vinyl (P2.1a)	Keramikový obklad	v. 2,40	SDK podhľad
A2.23	Pokoje	14,52	2,60	Vinyl (P2.1a)	Vinyl v=1,1 m, omítka		SDK podhľad
A2.24	Koupeľna+WC	4,95	2,40	Vinyl (P2.1a)	Keramikový obklad	v. 2,40	SDK podhľad
A2.25	Pokoje	14,42	2,60	Vinyl (P2.1a)	Vinyl v=1,1 m, omítka		SDK podhľad
A2.26	Koupeľna+WC	4,95	2,40	Vinyl (P2.1a)	Keramikový obklad	v. 2,40	SDK podhľad
A2.27	Pokoje	14,54	2,60	Vinyl (P2.1a)	Vinyl v=1,1 m, omítka		SDK podhľad
A2.28	Koupeľna+WC	4,95	2,40	Vinyl (P2.1a)	Keramikový obklad	v. 2,40	SDK podhľad
A2.29	Pokoje	14,53	2,60	Vinyl (P2.1a)	Vinyl v=1,1 m, omítka		SDK podhľad
A2.30	Koupeľna+WC	4,95	2,40	Vinyl (P2.1a)	Keramikový obklad	v. 2,40	SDK podhľad
A2.31	Chodba	18,54	2,75	Vinyl (P2.1b)	Vinyl v=1,2 m, omítka		SDK podhľad
A2.32	Chodba	37,95	2,50/2,75	Vinyl	Vinyl v=1,2 m, omítka		SDK podhľad
A2.33	Výťahová šachta	7,20	-	-	-	-	-
A2.34	Rozvodná	11,31	2,30	Epoxidová stierka	Omítka		SDK podhľad
A2.35	WC	5,46	2,75	Vinyl (P2.1a)	Keramikový obklad	v. 2,40	SDK podhľad
A2.36	Spoločenská miestnosť A	62,70	2,80	Vinyl (P2.1a)	Vinyl v=1,2 m, omítka		SDK podhľad
A2.37	Karjána	17,21	2,60/2,75	Vinyl (P2.1a)	Omítka + obklad	1,0x2,1 za um.	SDK podhľad
A2.38	Karjána zákerní	6,92	2,75	Vinyl (P2.1b)	Omítka		SDK podhľad
A2.39	Predsň	1,54	2,75	Vinyl (P2.1b)	Omítka + obklad	1,3x2,1 za um.	SDK podhľad
A2.40	WC	1,20	2,75	Vinyl (P2.1b)	Keramikový obklad	v. 2,40	SDK podhľad
A2.41	Kadeňníctví	14,91	2,60	Vinyl (P2.1a)	Omítka + obklad	3,0x2,1 za um.	SDK podhľad
A2.42	Kadeňníctví zákerní	3,34	2,60	Vinyl (P2.1a)	Omítka		SDK podhľad
A2.43	Predsň	1,63	2,40	Vinyl (P2.1a)	Omítka + obklad	1,1x2,1 za um.	SDK podhľad
A2.44	WC	1,45	2,40	Vinyl (P2.1a)	Keramikový obklad	v. 2,40	SDK podhľad
A2.45	Pokoje	17,19	2,60	Vinyl (P2.1a)	Vinyl v=1,1 m, omítka		SDK podhľad
A2.46	Koupeľna+WC	5,01	2,40	Vinyl (P2.1a)	Keramikový obklad	v. 2,40	SDK podhľad
A2.47	Pokoje	17,40	2,60	Vinyl (P2.1a)	Vinyl v=1,1 m, omítka		SDK podhľad
A2.48	Koupeľna+WC	4,95	2,40	Vinyl (P2.1a)	Keramikový obklad	v. 2,40	SDK podhľad
A2.49	Pokoje	17,69	2,60	Vinyl (P2.1a)	Vinyl v=1,1 m, omítka		SDK podhľad
A2.50	Koupeľna+WC	4,95	2,40	Vinyl (P2.1a)	Keramikový obklad	v. 2,40	SDK podhľad
A2.51	Pokoje	17,60	2,60	Vinyl (P2.1a)	Vinyl v=1,1 m, omítka		SDK podhľad
A2.52	Koupeľna+WC	4,95	2,40	Vinyl (P2.1a)	Keramikový obklad	v. 2,40	SDK podhľad
A2.53	Výťahová šachta	7,43	-	-	-	-	-
A2.60	Terasa	12,98	-	Bet. diaľba (P2.5)	-	-	-
A2.61	Terasa	50,45	-	-	-	-	-
		783,58 m²					

LEGENDA MATERIÁLŮ:

- stávající stěny
- obrys stávajícího objektu
- stávající sloup
- stávající obvodové zdivo + KZS MV tl. 140 mm
- dozdvíživá z pór-betónového zdiva, prev. třída P6
- pór-betónové zdivo tl. 250 mm + KZS MV tl. 140 mm
- vnitřní nosné vápenopiskové zdivo tl. 250 mm
- vnitřní nosné pór-betónové zdivo tl. 250 / 300 / 375 mm
- pevnostní třída P6
- příčky montované se sádrovákními deskami

SCHEMA OBJEKTU:

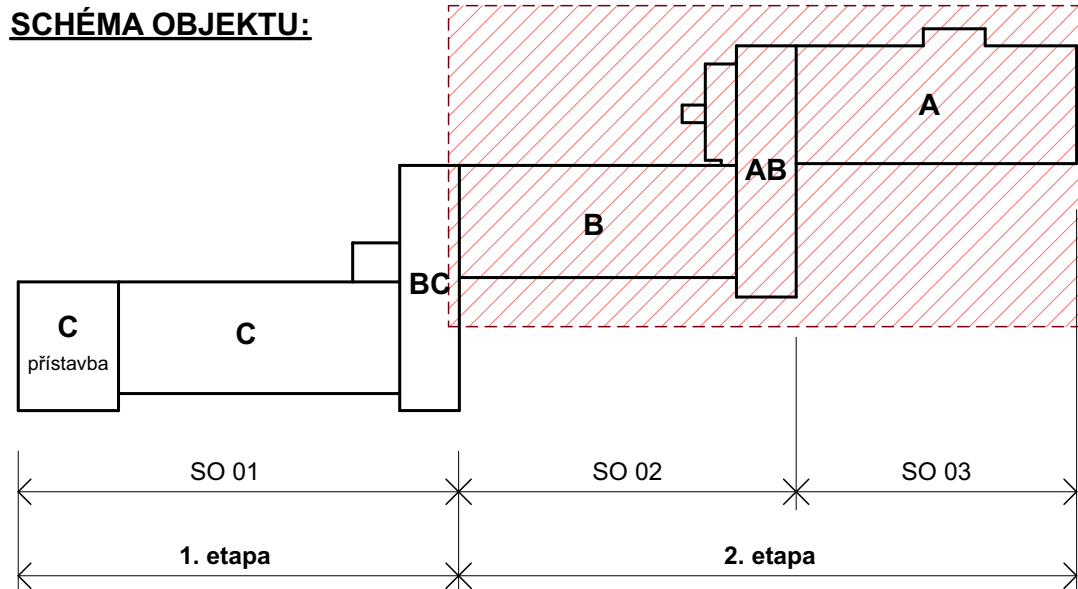

±0,000 = 578,050 m.n.m.

Vedoucí projektant : Ing. arch. B. Kubíček	Vypracoval : Ing. Roman Redl	Paré č. :
Obec : Kraj :	Nejdek Karlovary	
Zřizovatel : Název akce :	DZP MATYÁS v Nejdu, příspěvková organizace Humanizace sociální služby Domova se zvláštním režimem "MATYÁS" v Nejdu	Mladěznická 1123, 362 211 Nejdek
Obsah :	Půdorys B1, A2	Datum : 10/2021 Stupeň : DPS Č. zak. : 210204 Měřítko : 1:100 Číslo přílohy : D.1.1.e2.04

Ing. arch. Breislav Kubíček
Rozsah 2.390 01 Realizace výst. č. 167.03.295
Mladěznická 1123, 362 211 Nejdek