


Půdorys 5.NP NOVÝ STAV

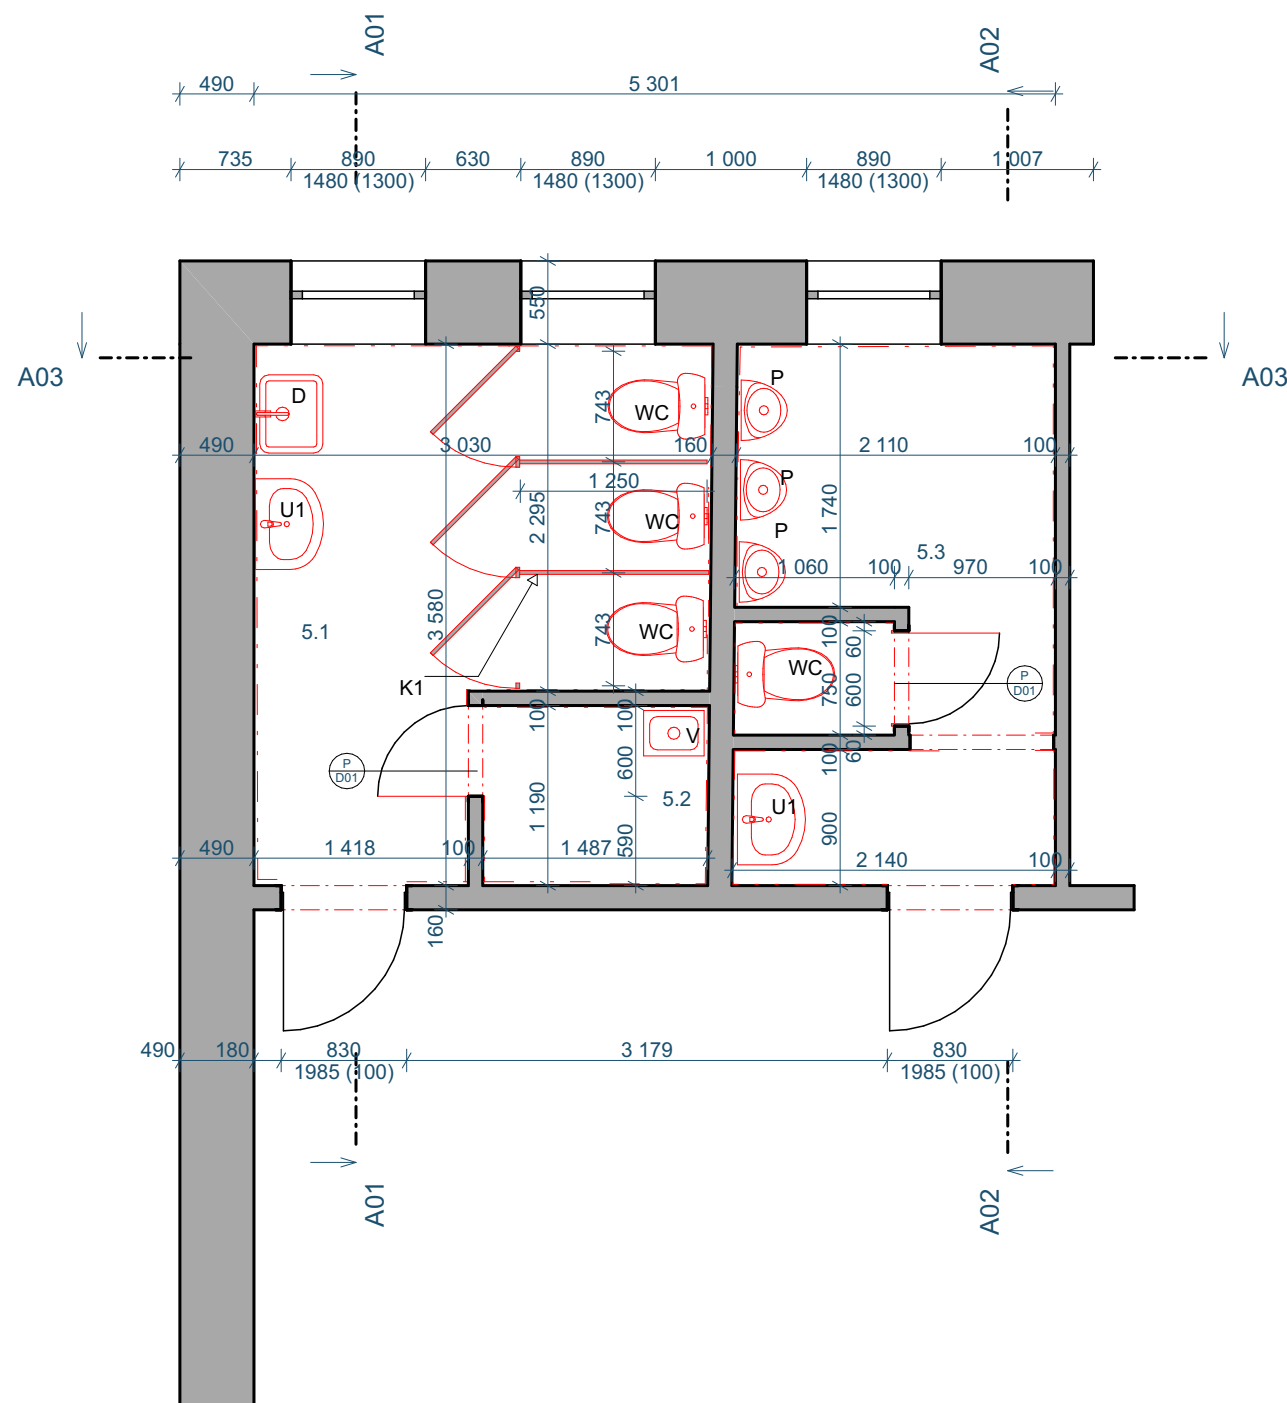

POZNÁMKY:
OBLOŽENÍ- KERAMICKÝ OBKLAD v 1500mm DLE VÝBĚRU
INVESTORA
VYZDĚNÉ PRVKY- POUŽITY BUDOU TVÁRNICE Z POROBETONU
ŠÍŘE 95mm ULOŽENY NA LEPIDLO
BATERIE U UMYVADEL BUDOU PÁKOVÉ SE SPOŘICÍ KARTUŠÍ A
SE SAMOSTATNÝM UZÁVĚREM
K1- KABINY WC- BUDOU POUŽITY PLASTOVÉ S KOVOVÝM RÁMEM,
NOŽKY A PÁČKA NEREZOVÉ, UCHYCENÍ DO ZDI POMOCÍ
NEREZ. DRŽÁKŮ, BARVA DLE VÝBĚRU INVESTORA
CELKOVÁ v.2 010mm VNITŘNÍ ŠÍŘE KABIN 743mm HLOUBKA 1 250mm

TABULKA MÍSTNOSTÍ

OZN.	ÚČEL MÍSTNOSTI	PLOCHA	SV. VÝŠKA
5.1	UMÝVÁRNA DÍVKY	9,79m²	2,965m
5.2	MÍSTNOST NA ÚKLID	0,78m²	2,965m
5.3	UMÝVÁRNA CHLAPCI	7,18m²	2,965m

TABULKA MÍSTNOSTÍ - POVRCHOVÁ ÚPRAVA

OZN.	POVRCH. ÚPRAVA STĚN A STROPŮ	NÁŠLAPNÁ VRSTVA
5.1	VÁPENNOCEMENTOVÁ OMÍTKA	KERAMICKÁ DLAŽBA
5.2	VÁPENNOCEMENTOVÁ OMÍTKA	KERAMICKÁ DLAŽBA
5.3	VÁPENNOCEMENTOVÁ OMÍTKA	KERAMICKÁ DLAŽBA

LEGENDA MATERIÁLŮ

- KERAMICKÝ OBKLAD
- NOVÉ DĚLÍCÍ KONSTRUKCE
- STÁVAJÍCÍ DĚLÍCÍ KONSTRUKCE

<div>ARTENDR[®]</div> <div>ARTENDR s.r.o.</div> <div>Nádražní 67</div> <div>281 51 Velký Osek</div> <div>Vypracoval:</div> <div>Dita Lorencová</div> <div>Zodpovídá:</div> <div>Ing. František Mandovec</div>	Kraj: Karlovarský kraj		Číslo paré:	
	K.ú.: Karlovy Vary		Formát: A3	
	Objednatel: Střední škola stravování a služeb Karlovy Vary		Stupeň: DOS	
	Akce: SOCIÁLNÍ ZÁZEMÍ PRO ŽÁKY		Datum: 04/2024	
	6.NP, 5.NP, 4.NP A 3.NP		Měřítko: 1:100	
Výkres: Půdorys 5.NP NOVÝ STAV		Kód:	Č.v.: 3	