

CELKOVÉ ODSTRANĚNÍ ORNICE			
Název	Plocha [m²]	Tloušťka [m]	Objem [m³]
Ornice v rovině	43 280	0,30	12 984
Ornice ve svahu*	6 250*1,2	0,30	2 250
CELKEM			15 234

* koeficient rozšíření plochy ve svahu 1,2


LEGENDA

- KN - hranice katastrálního území
- KN - hranice parcel
- KN - vnitřní kresba parcel
- Zaměření polohopisu a výškopisu
- Parcelní číslo
- Obvod stavby
- Navržené hrany
- Osa komunikace
- Silniční svodidlo
- Směr toku vody
- Odstranění ornice
- Bourání vozovky
- Ohradník-demonáž
- Kácení stromu
- Kácení keřů

LEGENDA STÁVAJÍCÍCH IS

- Nadzemní vedení, CETIN a.s.
 - Nadzemní vedení NN do 1kV, ČEZ Distribuce, a.s.
 - Nadzemní vedení VN do 35kV, ČEZ Distribuce, a.s.
 - Vodovod, Vodárny a kanalizace Karlovy Vary, a.s.
- SEZNAM SOUVISEJÍCÍCH OBJEKTŮ
- | | |
|--------|---|
| SO 101 | PŘELOŽKA SILNICE II/205 - ÚSEK 1 (KM 0,000 - 0,500) |
| SO 102 | PŘELOŽKA SILNICE II/205 - ÚSEK 2 (KM 0,500 - 1,480) |
| SO 103 | KŘIŽOVÁTKA V KM 0,450 00 |
| SO 131 | PROPUSTEK NA HLAVNÍ TRASE KM 0,760 00 |
| SO 132 | PROPUSTEK NA HLAVNÍ TRASE KM 1,049 20 |
| SO 133 | PROPUSTEK V KŘIŽOVATCE KM 0,120 00 |
| SO 151 | POLNÍ CESTY A SJEZDY |
| SO 191 | DOPRAVNÉ INŽENÝRSKÁ OPATŘENÍ |
| SO 201 | MOST PŘES BOKORIDOR V KM 0,240 00 |
| SO 301 | PŘELOŽKA VODOVODU V KM 0,160 00 - 0,340 00 |
| SO 302 | PŘELOŽKA VODOVODU V KM 0,450 00 |
| SO 401 | PŘELOŽKA NADZEMNÍHO VEDENÍ CETIN |
| SO 801 | REKULTIVACE A NÁHRADNÍ VÝSADBA |

KLAD LISTŮ:

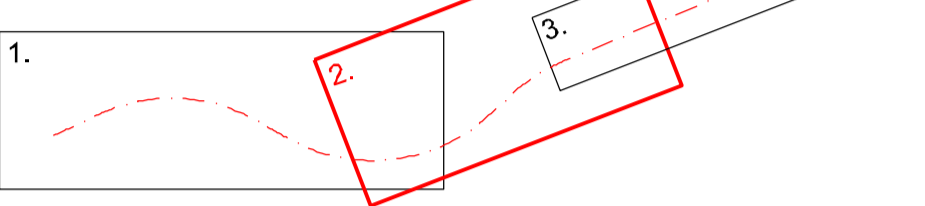

SOUŘADNICOVÝ SYSTÉM S-JTSK
VÝŠKOVÝ SYSTÉM BpV

INVESTOR							
KRAJSKÁ SPRÁVA A ÚDRŽBA SILNIC KARLOVARSKÉHO KRAJE Chateau 282 356 01 Sokolov							
SO 001 BOURÁNÍ A PŘÍPRAVA STAVENIŠTĚ							
STAVBA							
II/205 PŘELOŽKA SILNICE - OBCHVAT VESELOV							
První 2324, 407 47 Varnsdorf Číslo 101, 102, 103, 1000		VYPRACOVAL ING. JIŘÍ HENYCH		ZODPOVĚDNÝ PROJEKTANT ING. JIŘÍ HENYCH	TECHNICKÁ KONTROLA ING. HELENA HLUBČKOVÁ	INVESTOR KŠUS KK	ZAKÁZKOVÉ ČÍSLO 2020-098
DATUM 01/2022		STUPĚN DUSP/DPDS		MĚŘÍTKO 1:500		Č. PŘÍLOHY PÁRE	
PŘÍLOHA		SITUACE - 2.ČÁST		1.1.2.2			