




D01, K01, P04, P05, P06, P07, P08, P09, P10, P11,
P16 - SOUČÁST DODÁVKY STAVBY

TABULKA MÍSTNOSTÍ SO101 - 2NP

	NÁZEV	PLOCHA	CELKOVÁ VÝŠKA
2.01A	CHODBA	114,50 m²	RUŽNA
2.01B	DEŇNÍ MÍSTNOST	14,04 m²	RUŽNA
2.01C	TELEFONNÍ KÓJE	3,08 m²	2500
2.01D	TELEFONNÍ KÓJE	6,74 m²	2500
2.01E	TELEFONNÍ KÓJE	2,09 m²	2500
2.01F	ÚNIKOVÁ CHOBA	8,66 m²	3200
2.02A	SCHODIŠTĚ	18,34 m²	2700
2.02B	CHODBA SCHODIŠTĚ	14,41 m²	2700
2.03	VÝTĚHOVÁ ŠACHTA	3,01 m²	2700
2.04	KANCELÁŘ	23,51 m²	3200
2.05	KANCELÁŘ	23,57 m²	3200
2.06	KANCELÁŘ	23,56 m²	3200
2.07	ARCHIV	11,52 m²	3200
2.08A	PŘEDSÍN WC MUŽI	9,29 m²	2500
2.08B	WC MUŽI	11,95 m²	2700
2.09A	PŘEDSÍN WC ŽENY	7,40 m²	2500
2.09B	WC ŽENY	9,38 m²	2700
2.10	SKLAD	4,26 m²	3200
2.11	WC MOBILNÍ	4,59 m²	2500
2.12	KANCELÁŘ	30,28 m²	3200
2.13	KANCELÁŘ	33,59 m²	3200
2.14	KANCELÁŘ	35,77 m²	3200
2.15	KANCELÁŘ	31,72 m²	3200
2.16	ZASEDACÍ MÍSTNOST	59,41 m²	3200
2.17	SPRCHA ŽENY	2,40 m²	2500
2.18	TECHNICKÁ MÍSTNOST	2,78 m²	3200
2.19	SPRCHA MUŽI	2,40 m²	2500
2.20	KANCELÁŘ	16,81 m²	3200
2.21	ARCHIV	15,77 m²	3200
2.22	KANCELÁŘ	14,63 m²	3200
2.23	KANCELÁŘ	23,62 m²	3200
2.24	KANCELÁŘ	23,51 m²	3200
Celkový součet: 32		626,74 m²	

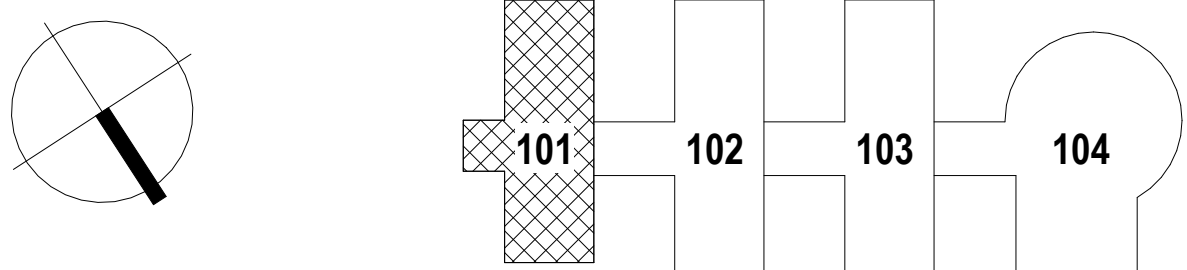

±0,000 = 386,200 m.n.m. Bpv



Energy Benefit Centre a.s.
Kloveska 438/3, 162 00 Praha 6
tel.: +420 270 003 300
e-mail: kontakt@energybenefit.cz
internet: www.energybenefit.cz

Hlavní projektant
ING. LIBOR TRUHEJKA
Zastupitel hlavního projektanta
ING. IVAN KOŘÍNEK
Hlavní architekt



Energy Benefit Centre a.s.
Kloveska 438/3, 162 00 Praha 6
tel.: +420 270 003 300
e-mail: kontakt@energybenefit.cz
internet: www.energybenefit.cz

Výpracoval
Bc. DENISA MIKULINCŮVÁ
Inženýrský projektant
ING. IVAN KOŘÍNEK

STAVBA
KARLOVARSKÝ KRAJ
ZÁVODNÍ 353/88, 360 06 KARLOVY VARY

PROJEKT
KARLOVARSKÉ INOVAČNÍ CENTRUM

MÍSTO STAVBY: AREÁL KRAJSKÉHO ÚŘÁDU KARLOVARSKÉHO KRAJE - DVORY

OBJEKT
SO101

PRŮJEKT
VYBAVENÍ INTERIÉRU

VÝKRES
PŮDORYS 2NP

ID PROJEKTU, STUPEŇ, OBJEKT, ID PROFESÍ, PROFESNÍ ČÍSLO, OBŠAH, JNĚNA
KIC_DPS_SO101_INT-005

režis a podpis

Par:

Zakázkové číslo:

220052

Datum:

03/2023

Stupeň:

DPS

Měřítko:

1 : 50