



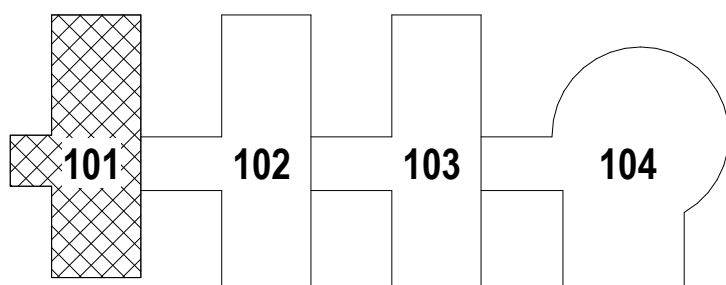

TABULKA MÍSTNOSTÍ SO101 - 1NP			
	NÁZEV	POČTA	SVĚTLA VÝŠKA
1.01	VSTUP	69.94 m²	3200
1.02	CHODBA	94.89 m²	RŮZNÁ
1.03	RECEPCE	7.45 m²	3000
1.04	ZÁŽEMÍ RECEPCE	3.57 m²	3850
1.05	TECHNICKÁ MÍSTNOST ELEKTRO	2.89 m²	3850
1.06	VÝTAHOVÁ ŠACHTA	3.19 m²	-
1.07	ROZVODNA	23.63 m²	3850
1.08	SERVER	7.18 m²	3850
1.09	COWORKING - SÁL	213.08 m²	3850
1.10A	PŘEDSÍN WC MUŽI	8.54 m²	2800
1.10B	WC MUŽI	11.95 m²	2900
1.11A	PŘEDSÍN WC ŽENY	7.38 m²	2800
1.11B	WC ŽENY	9.38 m²	2900
1.12	SPRCHA MUŽI	3.39 m²	2800
1.13	SPRCHA ŽENY	3.71 m²	2800
1.14	WC MOBILNÍ	4.20 m²	2800
1.15	SCHODIŠTĚ	18.41 m²	RŮZNÁ
1.16	SKLAD	23.07 m²	3850
1.17	COWORKING - ZASEDACÍ MÍSTNOST	67.89 m²	3850
1.18	COWORKING - ZASEDACÍ MÍSTNOST	101.05 m²	3850
1.19	RELAX KUCHYŇKA	24.65 m²	3200
Celkový součet: 21		708.89 m²	

D01, D03, K01, K02, P04, P05, P06, P07, P08, P09, P10, P11, P16 - SOUČÁST DODÁVKY STAVBY

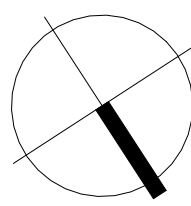

±0,000 = 386,200 m.n.m. Bpv

<b>ENERGY BENEFIT CENTRE</b>	Hlavní projektant: ING. LIBOR TRUHEJKA Zastupitelka hlavního projektanta: ING. IVAN KOHÁNEK	Hlavní architekt: ING. IVAN KOHÁNEK

<b>ENERGY BENEFIT CENTRE</b>	Hlavní projektant: ING. LIBOR TRUHEJKA Zastupitelka hlavního projektanta: ING. IVAN KOHÁNEK	Hlavní architekt: ING. IVAN KOHÁNEK

STAVBA: KARLOVARSKÝ KRAJ ZÁVODNÍ 353/88, 360 06 KARLOVY VARY		nářez a podla	
PROJEKT: KARLOVARSKÉ INOVAČNÍ CENTRUM		Začínací číslo: 220052	Part:
MÍSTO STAVBY: AREÁL KRAJSKÉHO ÚŘÁDU KARLOVARSKÉHO KRAJE - DVORY		Datum: 03/2023	
OBJEKT: SO101		Stupeň: DPS	
Části měřítka: VÝBAVENÍ INTERIÉRU			
VÝKRES: PŮDORYS 1NP		Měřítko: 1 : 50	
ID PROJEKTU, STUPNĚ, OBJEKT, ID PROFESÍ, PROFESÍ, ČÍSLO, OBŠAH, JEDNA KIC_DPS_SO101_INT-004			