



PŘÍČNÝ ŘEZ LEVOU ŘÍMSOU M1:10

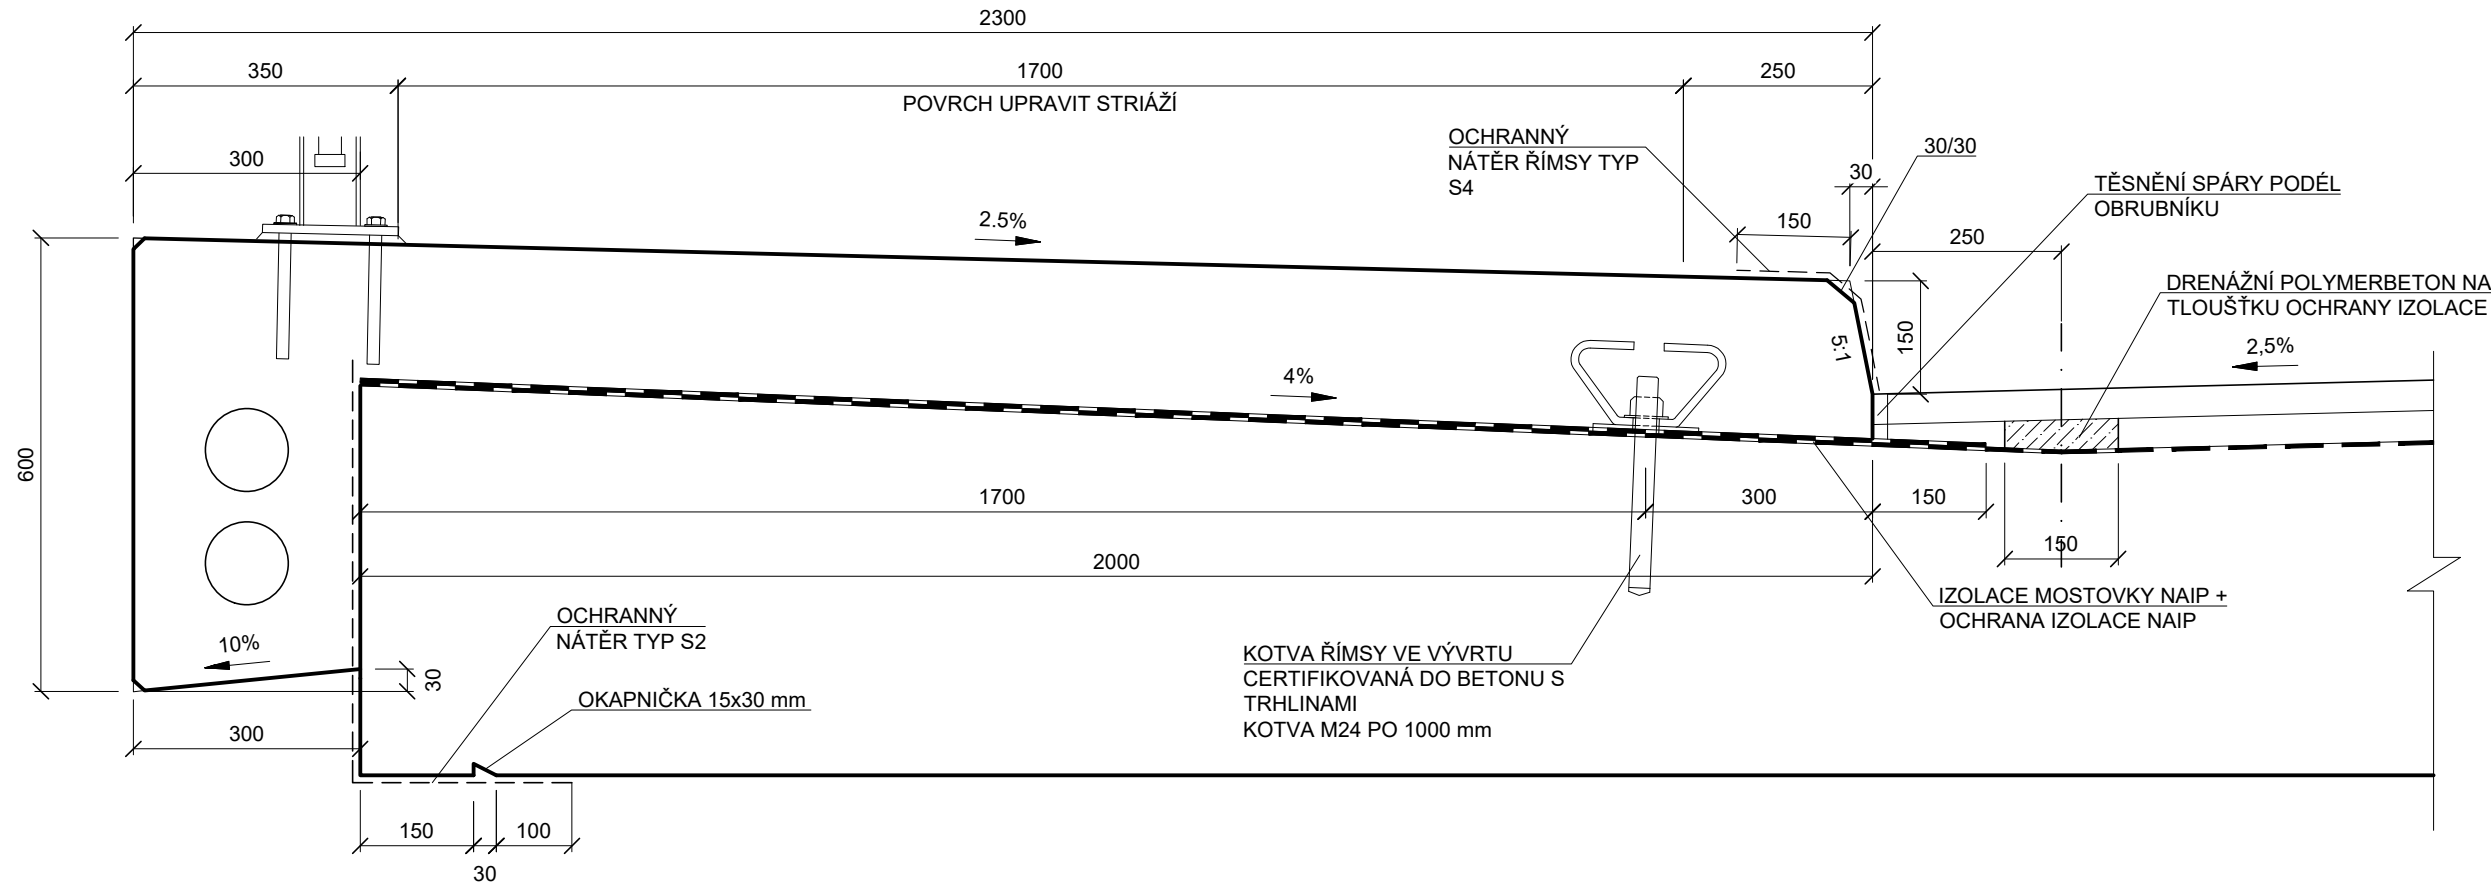

PŘÍČNÝ ŘEZ PRAVOU ŘÍMSOU M1:10

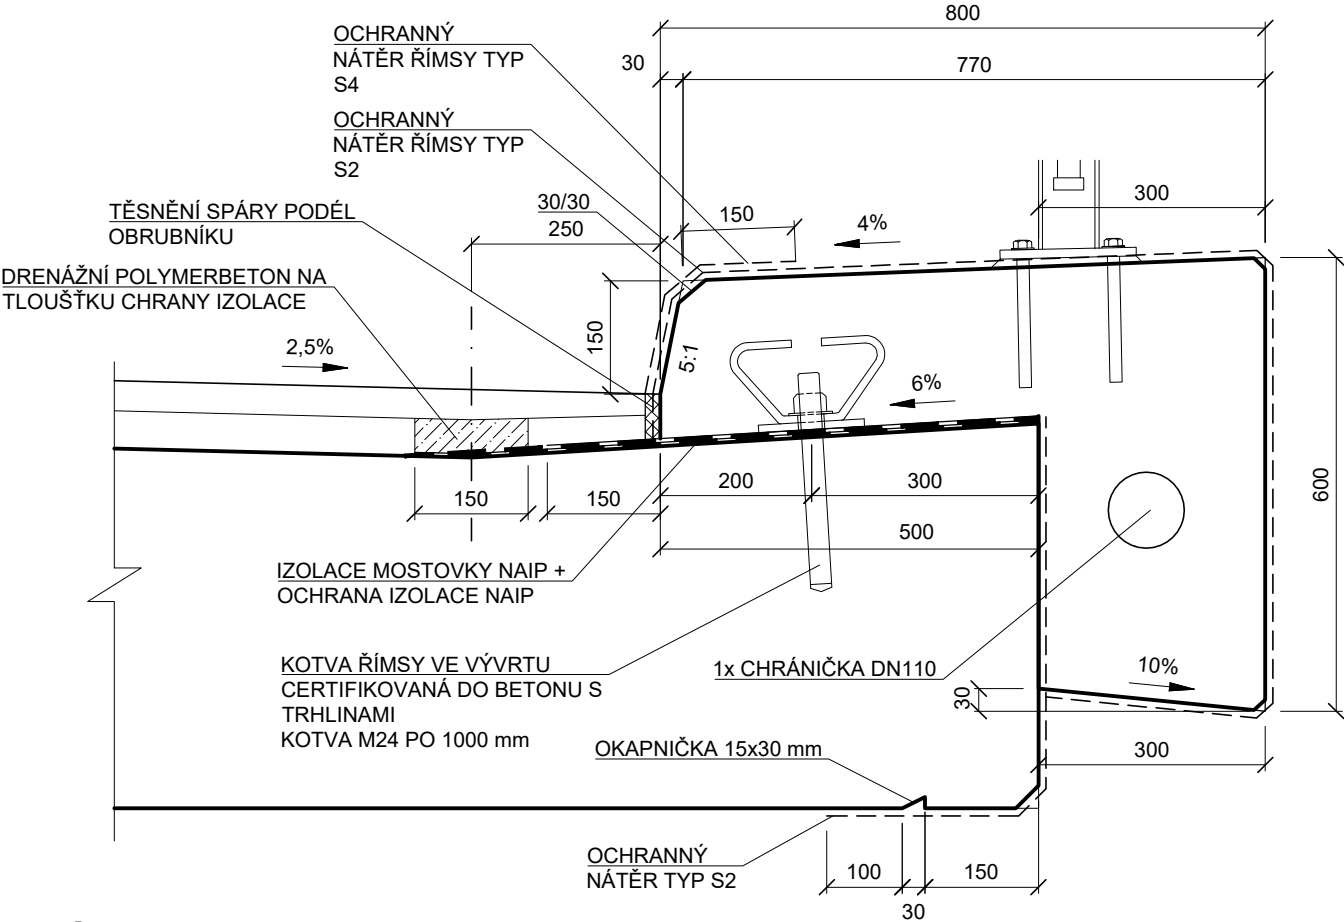

POZNÁMKY:

- PRACOVNÍ SPÁRA — × — × —
- ZKOSENÍ VŠECH ZASYPANÝCH HRAN 30/30
 - ZKOSENÍ VŠECH VIDITELNÝCH HRAN 15/15
 - PLOCHY KTERÉ PŘIJDOU TRVALE DO STYKU SE ZEMNÍ VLHKOSTÍ BUDOU OPATŘENY NÁTĚREM 1 x ALP + 2 x ALN + 1 x GEOTEXTILIE

KATEGORIE POVRCHŮ BETONOVÝCH KONSTRUKCÍ (TKP18, 8.8.1)


- POHLEDOVÉ PLOCHY ŘÍMS Bd - HOBLOVANÁ PRKNA NA POLODRÁŽKU SE ZKOSENÍM KLDENÁ SVISLE
- NEPOHLEDOVÉ PLOCHY VŠECH KONSTRUKCÍ Aa - NEHOBLOVANÁ PRKNA NA SRAZ C1a - VODOVZDORNÁ PŘEKLIŽKA NEBO OCELOVÉ BEDNĚNÍ

POUŽITÉ MATERIÁLY:

BETONY DLE ČSN EN 206+A1, TKP18
ŘÍMSY C30/37-XF4, XD3, XC4
BETONÁŘSKÁ OCEL DLE ČSN EN 10027-1 B500B

KONSTRUKČNÍ OCEL DLE ČSN EN 1090-2
KOTVENÍ ŘÍMS S235 JR

PŮDORYS M1:100

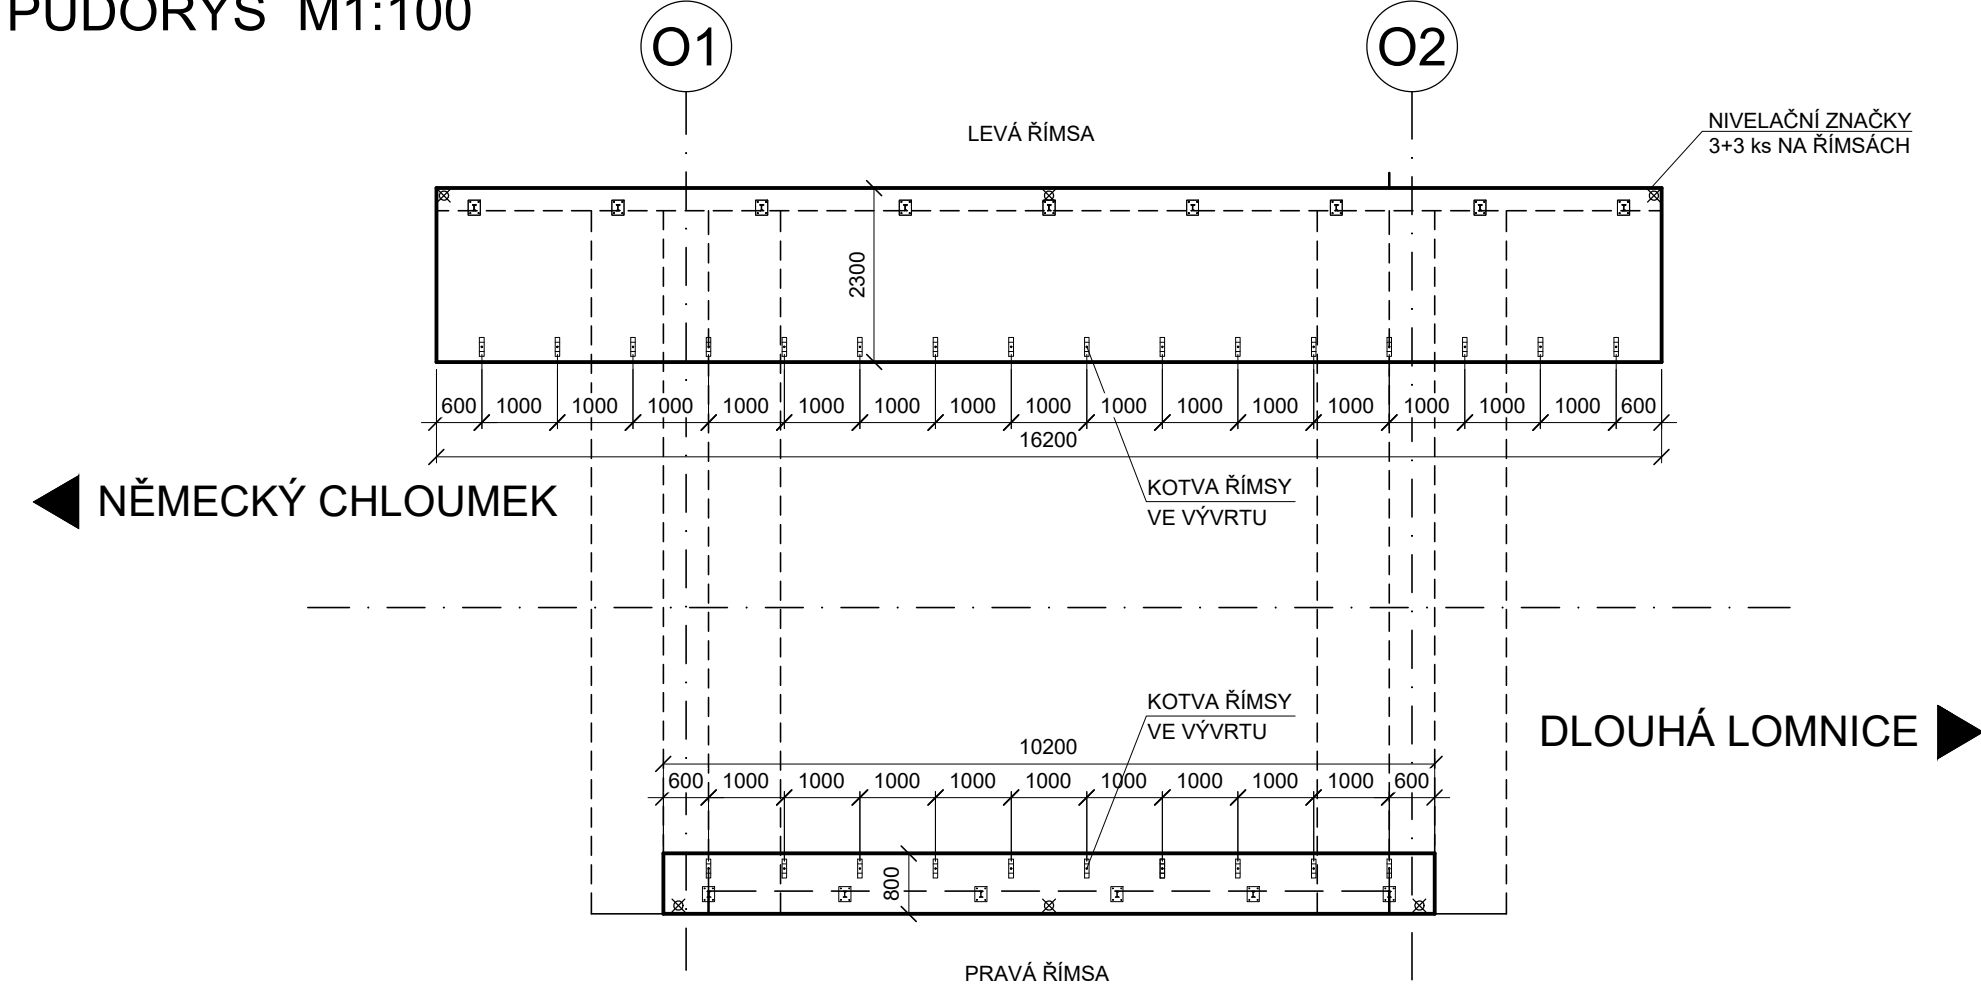


SOUŘADNICOVÝ SYSTÉM S-JTSK
VÝŠKOVÝ SYSTÉM BpV


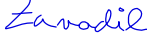
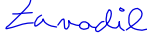

INVESTOR

**KRAJSKÁ SPRÁVA A ÚDRŽBA SILNIC
KARLOVARSKÉHO KRAJE**

Chebská 282, 356 01 Sokolov



SO 201 MODERNIZACE MOSTU EV.Č. 208 12 - 2 DLOUHÁ LOMNICE

| | | | | |
|--|---|---|---|-----------|
| STAVBA | | |  S.A.W. CONSULTING s.r.o. | |
| MODERNIZACE MOSTŮ V KARLOVARSKÉM KRAJI (4) MODERNIZACE MOSTU EV.Č. 208 12 - 2 DLOUHÁ LOMNICE | | | | |
| Prašná 2324, 407 47 Varnsdorf středisko UL: Božtěšická 216/34, 400 01 Ústí n. L. web: www.sawconsulting.cz e-mail: info@sawconsulting.cz | | | | |
| VYPRACOVAL | ZODPOVĚDNÝ PROJEKTANT | TECHNICKÁ KONTROLA | INVESTOR | KSÚS KK |
| JAROSLAV ZAVADIL, DiS. | JAROSLAV ZAVADIL, DiS. | ING. LIBOR VYKOUKAL | ZAKÁZKOVÉ ČÍSLO | 2020-054 |
|  |  |  | DATUM | 04/2021 |
| | | | STUPEŇ | DUSP/PDPS |
| | | | MĚŘÍTKO | 1:100, 10 |
| | | | Č. PŘÍLOHY | PARÉ |
| PŘÍLOHA | | | 8 | |
| TVAR ŘÍMS | | | | |