
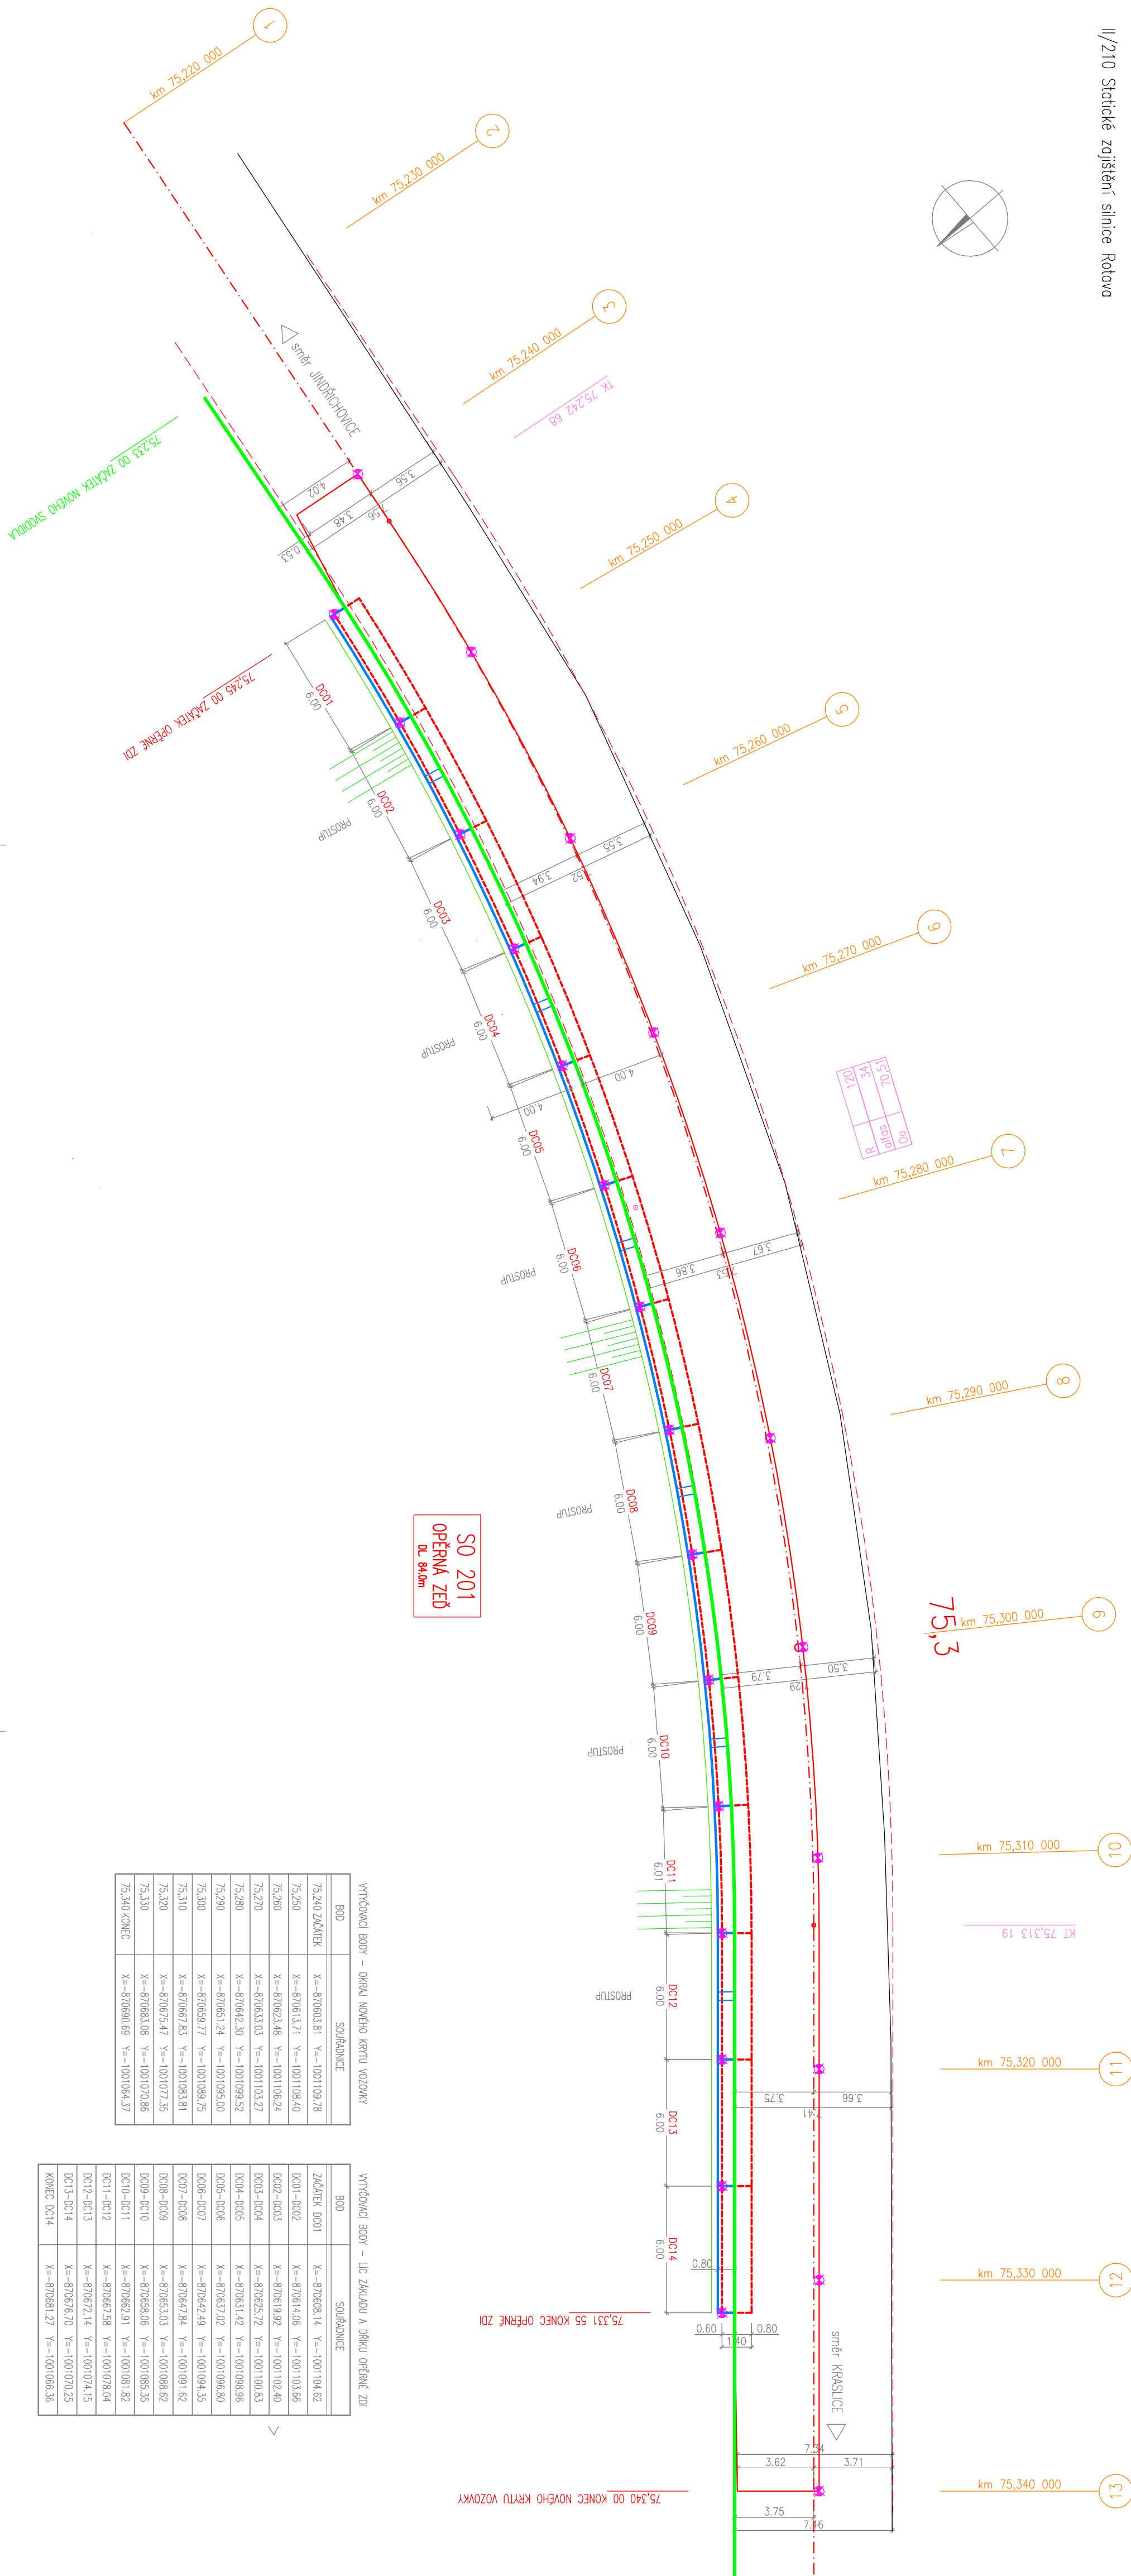


SITUACE - VYTČOVACÍ VÝKRES

II/210 Statické zajištění silnice Rotova

Měřítko 1:200

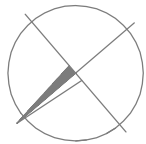

SO 201
OPĚRNÁ ZED'
DL 84,0m

BOD	SOUŘADNICE
75,240 ZÁKATKA	X=-870603,81 Y=-100109,78
75,250	X=-870613,71 Y=-100108,40
75,260	X=-870623,48 Y=-100106,24
75,270	X=-870633,03 Y=-100103,27
75,280	X=-870642,30 Y=-100109,52
75,290	X=-870651,24 Y=-100108,00
75,300	X=-870659,77 Y=-100108,75
75,310	X=-870667,83 Y=-100108,81
75,320	X=-870675,47 Y=-100107,25
75,330	X=-870683,08 Y=-100107,86
75,340 KONEC	X=-870690,69 Y=-100106,37

BOD	SOUŘADNICE
ZÁKATKA DC01	X=-870608,14 Y=-100104,62
DC01-DC02	X=-870614,06 Y=-100103,66
DC02-DC03	X=-870619,92 Y=-100102,40
DC03-DC04	X=-870625,72 Y=-100100,83
DC04-DC05	X=-870631,42 Y=-100108,96
DC05-DC06	X=-870637,02 Y=-100108,80
DC06-DC07	X=-870642,49 Y=-100109,35
DC07-DC08	X=-870647,84 Y=-100109,62
DC08-DC09	X=-870653,03 Y=-100108,62
DC09-DC10	X=-870658,06 Y=-100108,35
DC10-DC11	X=-870662,91 Y=-100108,82
DC11-DC12	X=-870667,14 Y=-100107,84
DC12-DC13	X=-870671,70 Y=-100107,25
KONEC DC14	X=-870681,27 Y=-100106,36

Děkuji, proj.: Ing. Martin Komín	
Výpracoval: Ing. Martin Komínek	
Kontroloval: Bc. Michala Sedlecká	
Místo: Rotova	
Údaje/objekt: Krajská správa a údržba silnic Karlovarského kraje	
Měřítko: 1:200	
Datum: 5.2024	
Č. přílohy: D5	
SITUACE - VYTČOVACÍ VÝKRES	

AZCONSULT®	
spol. s r. o.	
Křišská 12, 400 01 Iteř nad Labem	
Tel.: 475 240 838, 475 669 223	
E-mail: ozconsul@azconsult.cz	
ČSN EN ISO 9001	

AZ CONSULT, spol. s r.o.
číslo zakázky: 23/212
Výrobek uvolněn k použití
Datum: 3

BETON C12/15 X0 - PODKLADNÍ A SPADOVÝ BETON
BETON C25/30 XF2, XD1, XC4 - ZÁKLAD A DŘÍK
BETON C30/37 XF4, XD3, XC4 - ŘÍMSA
BETOMÁRSKÁ OCEL B 500 B (10 505)

Soutěžní systém: JTSK
Výškový systém: Bv