
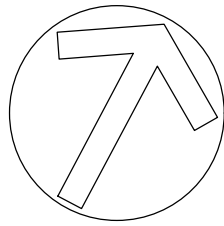


# PŘELOŽENÍ VODNÍHO TOKU

## SITUACE M 1 : 500

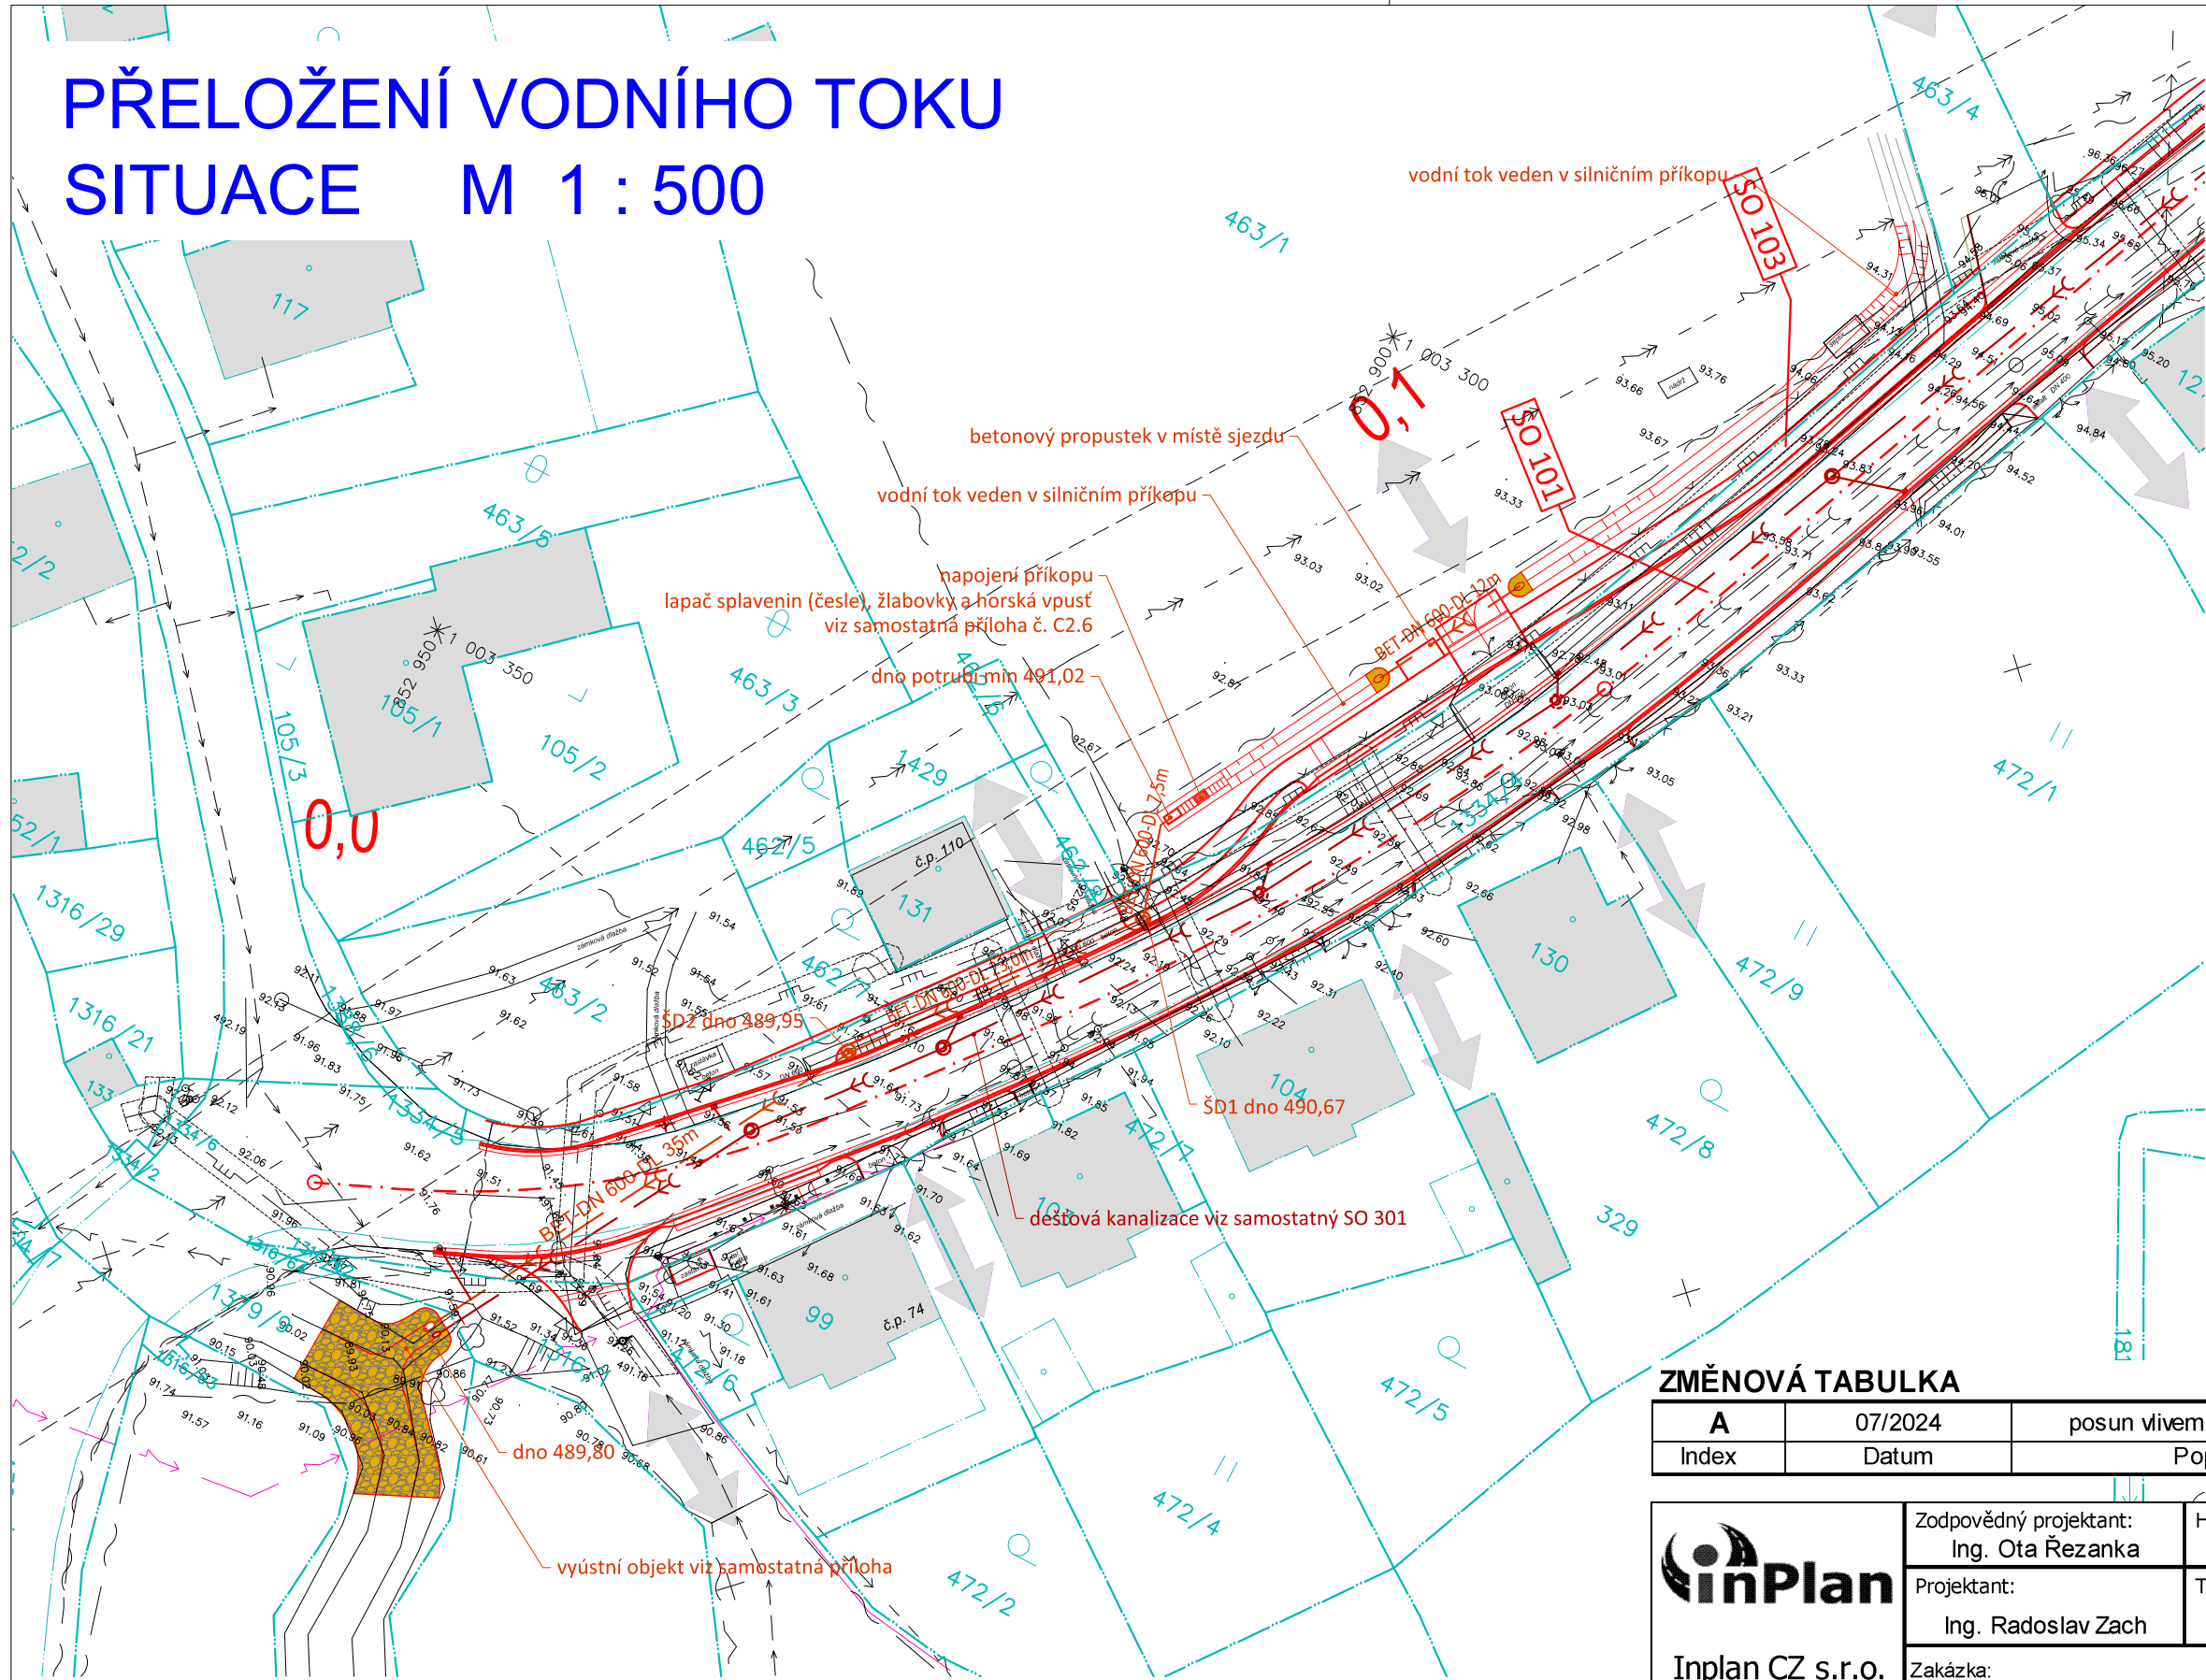

### LEGENDA

- hrany - nový stav
- osa navrhované komunikace
- výústní objekt, kamenný obklad
- katastrální hranice vnější
- katastrální hranice vnitřní
- ZATRUBNĚNÍ VODNÍHO TOKU

### LEGENDA STÁVAJÍCÍCH SÍTÍ

- KANALIZACE SPLAŠKOVÁ
- KANALIZACE DEŠŤOVÁ
- VODOVOD
- PLYNOVOD
- SDĚLOVACÍ VEDENÍ
- ELEKTRO VN NADZEMNÍ
- ELEKTRO VN PODZEMNÍ
- ELEKTRO VN PODZEMNÍ CIZÍ
- ELEKTRO NN PODZEMNÍ
- ELEKTRO NN NADZEMNÍ

### ZMĚNOVÁ TABULKA

A	07/2024	posun vlivem úpravy komunikace	Inplan CZ s.r.o.
Index	Datum	Popis změny	Zpracoval

 <b>Inplan CZ s.r.o.</b> dopravní stavby městské inženýrství  Majakovského 707/29 360 05 Karlovy Vary www.inplan.cz	Zodpovědný projektant: Ing. Ota Řezanka	Hlavní projektant: Ing. Ota Řezanka	Stavebník: <b>Obec Děpoltovice</b> Děpoltovice 44 Nová Role 362 25	
	Projektant: Ing. Radoslav Zach	Technická kontrola: Ing. Petr Král	Datum: 07/2024	
	Zakázka: <b>III/220 4 Modernizace silnice Děpoltovice - Odeř</b>		Úroveň: DUSP/PDPS	Paré číslo:
	Část: SO 103 Chodník Děpoltovice , SO 104 Chodník Odeř Agrar k.s	Číslo zakázky: 092016		Číslo přílohy: <b>D.2.8</b>
Příloha: <b>Přeložení vodního toku - Situace</b>		Měřítko: 1:500		

Dokumentaci lze užívat ve smyslu příslušné smlouvy o dílo, kopírování a rozšiřování bez předchozího souhlasu je zakázáno.