


K 109

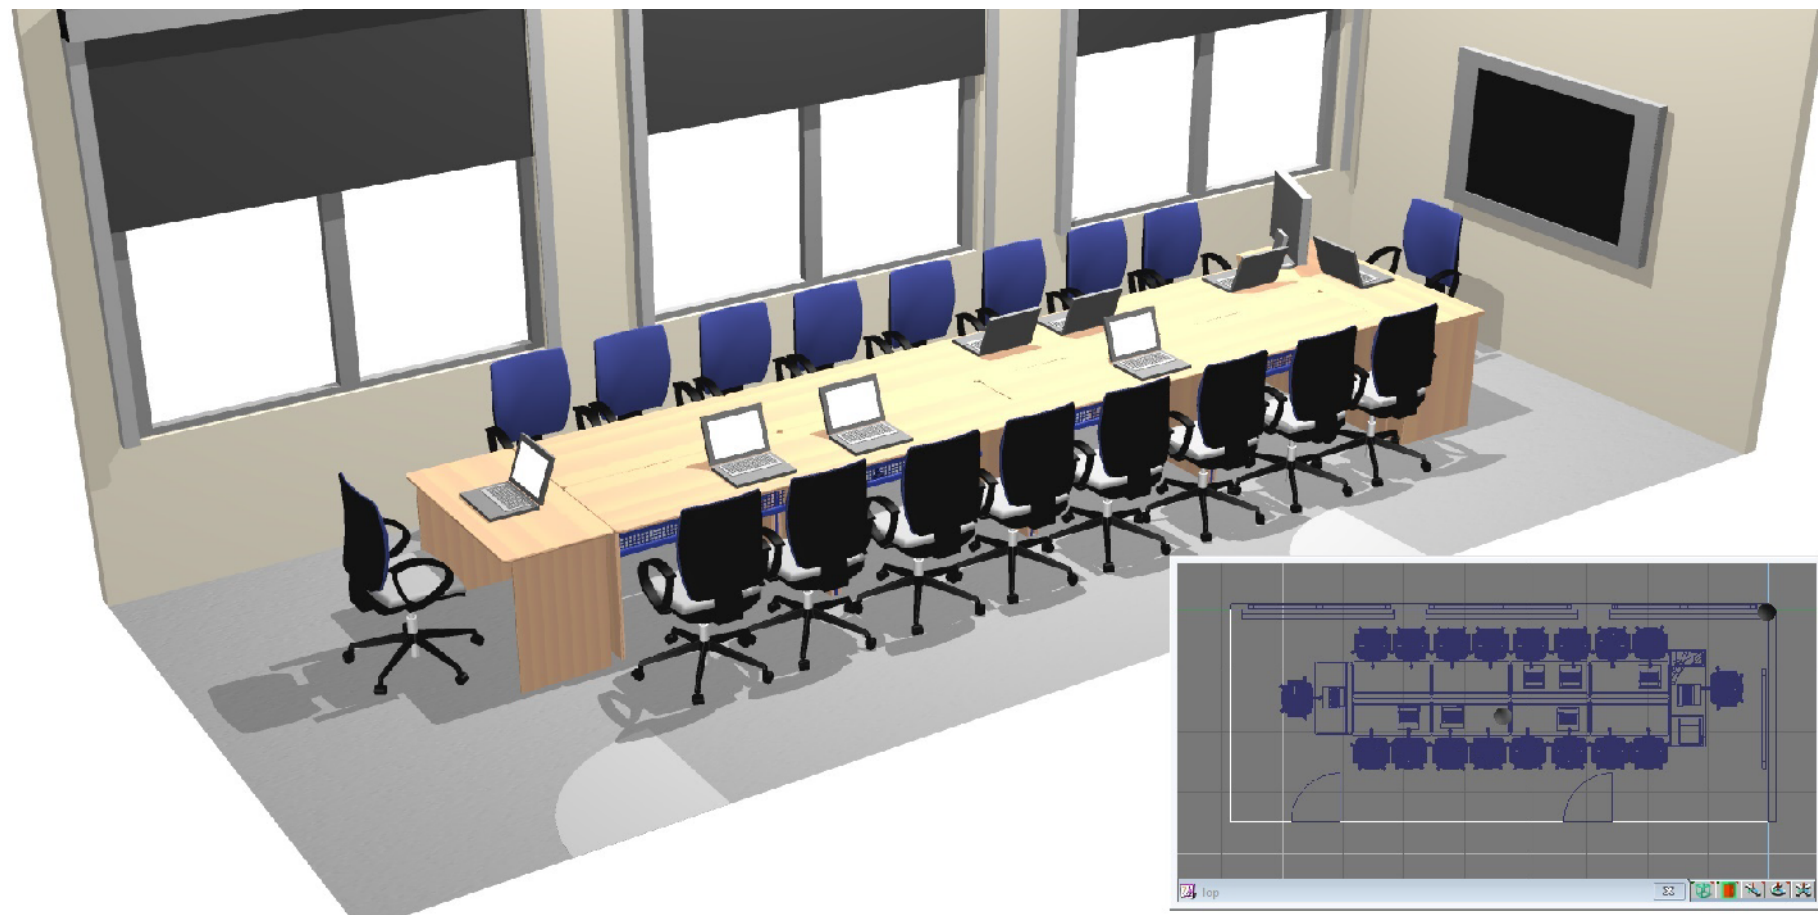

K 113



K 114



Legenda materiálů

- STÁVAJÍCÍ ZDIVO
- BOURÁNÍ / DEMONTÁŽE
- NOVÉ ZDIVO Z TVÁRNIC YTONG P 2-500/ LEPIDLO
- AKUSTICKÝ OBLAD
- MÍSTNOSTI
- CHODBA

PŮDORYS 2. NP

ING. ROMAN GAJDOŠ
INVESTOR: Střední pedagogická škola, gymnázium a VOS, p.o. s.r.o.
Ladická 455/40, Karlovy Vary
5. výzva - odborné učebny středních škol v Karlovarském kraji
ODBORNÉ UČEBNÍ PRÁCE

Číslo: 13845357
Stupeň: JPD
Datum: 06/2023
Archiv: 12/2023
Měřítko: 1:75

OBJEKT 4 - UDŽOVACÍ PRÁCE