


Půdorys plochy 1:100



Řez A-A 1:10

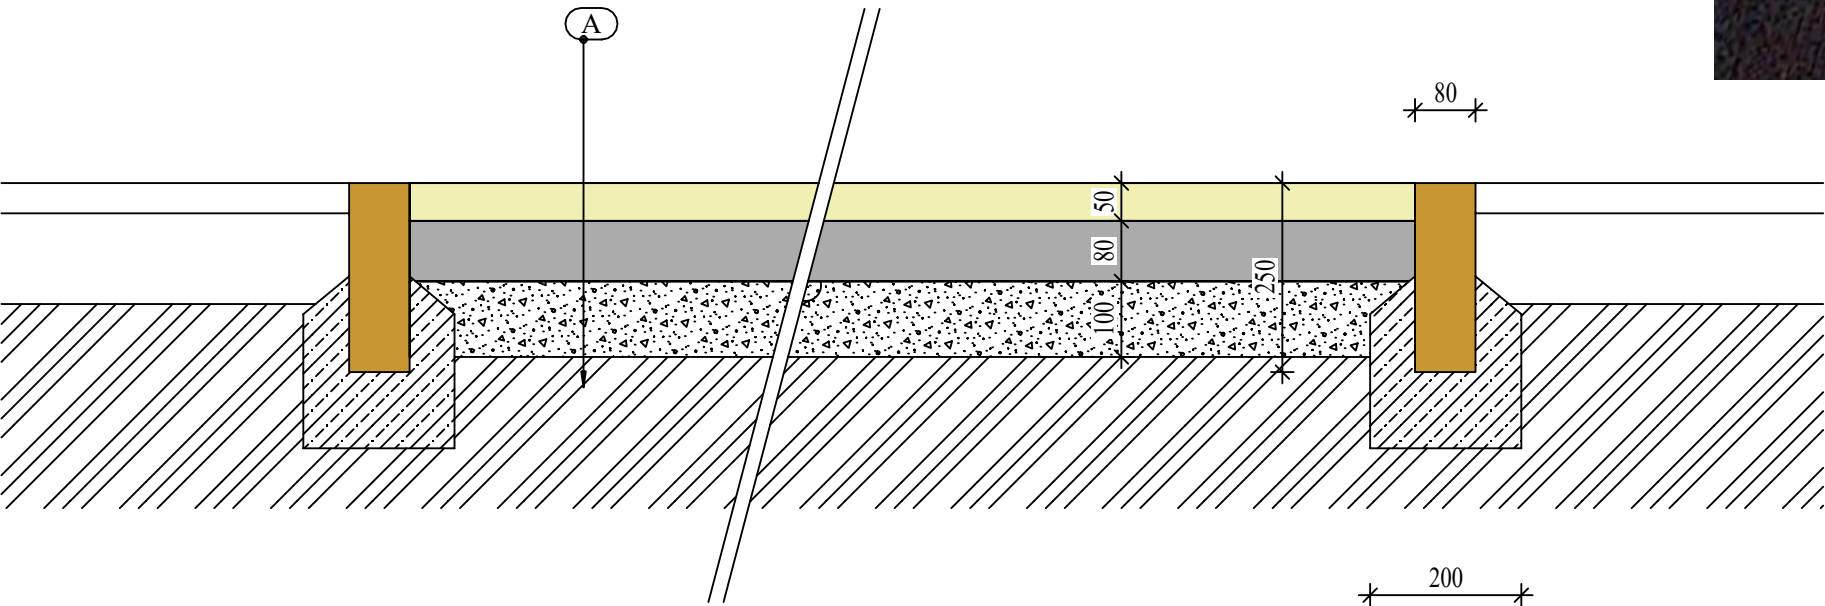

Legenda materiálů

- KAMENNÁ DLAŽBA NESKLUZNÁ
- DRÁTKOBETONOVÁ DESKA
- KAMENNÝ OBRUBNÍK
- HUTNĚNÝ ŠTĚRKOPÍSEK
- PŮVODNÍ PLÁŇ



ING. ROMAN GAJDOŠ *gajdos* IČO 13845357
INVESTOR : Střední pedagogická škola, gymnázium a VOŠ, p.o., Lidická 455/40, K. Vary
Střední pedagogická škola, gymnázium a VOŠ
Lidická 455/40, Karlovy Vary.
Operační program spravedlivá transformace,
5. výzva - odborné učebny středních škol v
Karlovarském kraji
ODBORNÉ UČEBNÍ SPgŠ, G a VOŠ K. VARY, p.o.
OBJEKT 6 - PLOCHA K HL. VSTUPU



G.PROJEKT

STUPEŇ JPD
DATUM 06/2023
ARCHIV. Č. 12/2023
MĚŘÍTKO 1:100 1:10
1