


# PŘEHLEDNÁ SITUACE

II/606 Statické zajištění silnice Tůně

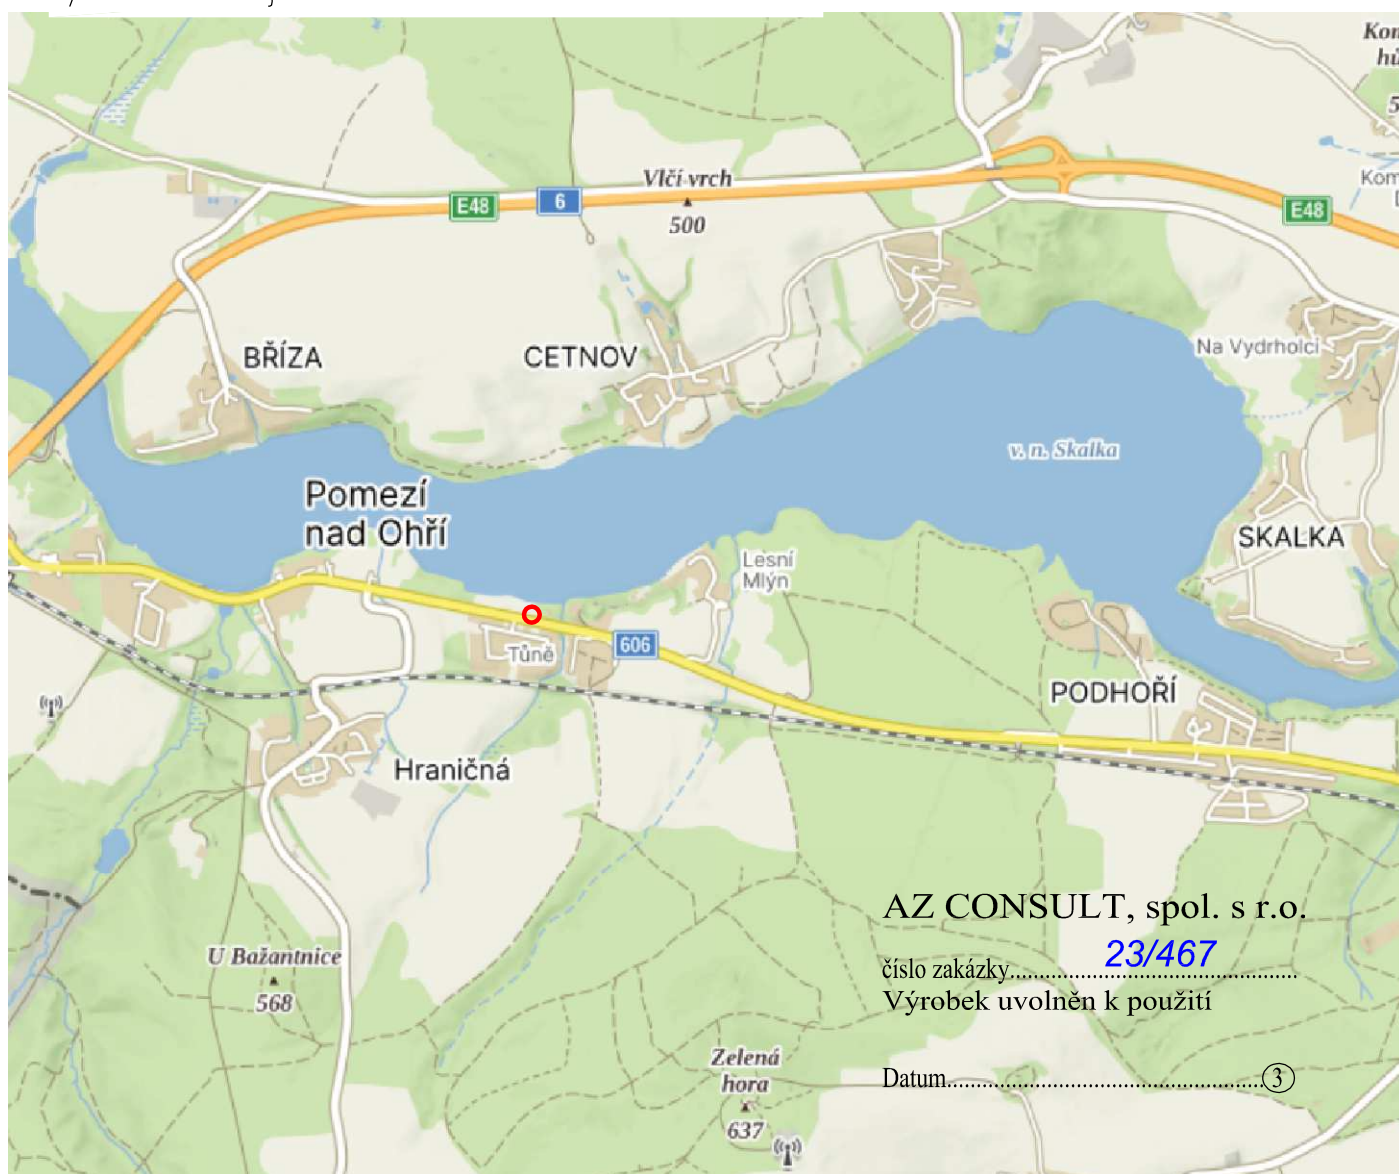


AZ CONSULT, spol. s r. o.

číslo zakázky..... **23/467**  
Výrobek uvolněn k použití

Datum..... ③

Souřadnicový systém: JTSK  
Výškový systém: Bpv

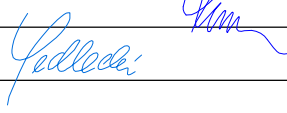Odpov. proj.:	Ing. Martin Komín	 	<b>AZCONSULT®</b> spol. s r. o. Klášská 12, 400 01 Ústí nad Labem Tel.: 475 240 838, 475 669 223 Tel/fax.: 475 669 214 E-mail: azconsult@azconsult.cz ČSN EN ISO 9001
Vypracoval:	Ing. Martin Komárek		
Kontroloval:	Bc. Michaela Sedlecká		
Místo:	Tůně		
Objednatel:	Krajská správa a údržba silnic Karlovarského kraje		
Akce:	II/606 Statické zajištění silnice Tůně		Zn. souboru: Formát: 1A4 Stupeň: DUSP/PDPS Č. zak.: 23/467 Datum: 8.2024
Příloha:	PŘEHLEDNÁ SITUACE		Měřítko: 1:25000 Č. přílohy: C1

DOKUMENTACI LZE UŽÍVAT POUZE VE SMYSLU PŘÍSLUŠNÉ SMLOUVY O DÍLO. KOPIJOVÁNÍ A ROZŠÍŘOVÁNÍ POUZE PO PŘEDCHOZÍM SOUHLASU AZ Consult spol. s r. o.