



# KOORDINAČNÍ SITUACE

II/606 Statické zajištění silnice Tůně

ZPEVNĚNÍ PŘÍKOPU ŽLUTÝM PŘEBÝVÁNÍ A  
PODEPNÝ PŘEBÝVÁNÍ HOPE DN150

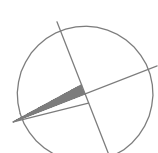

MĚŘÍTKO 1:200

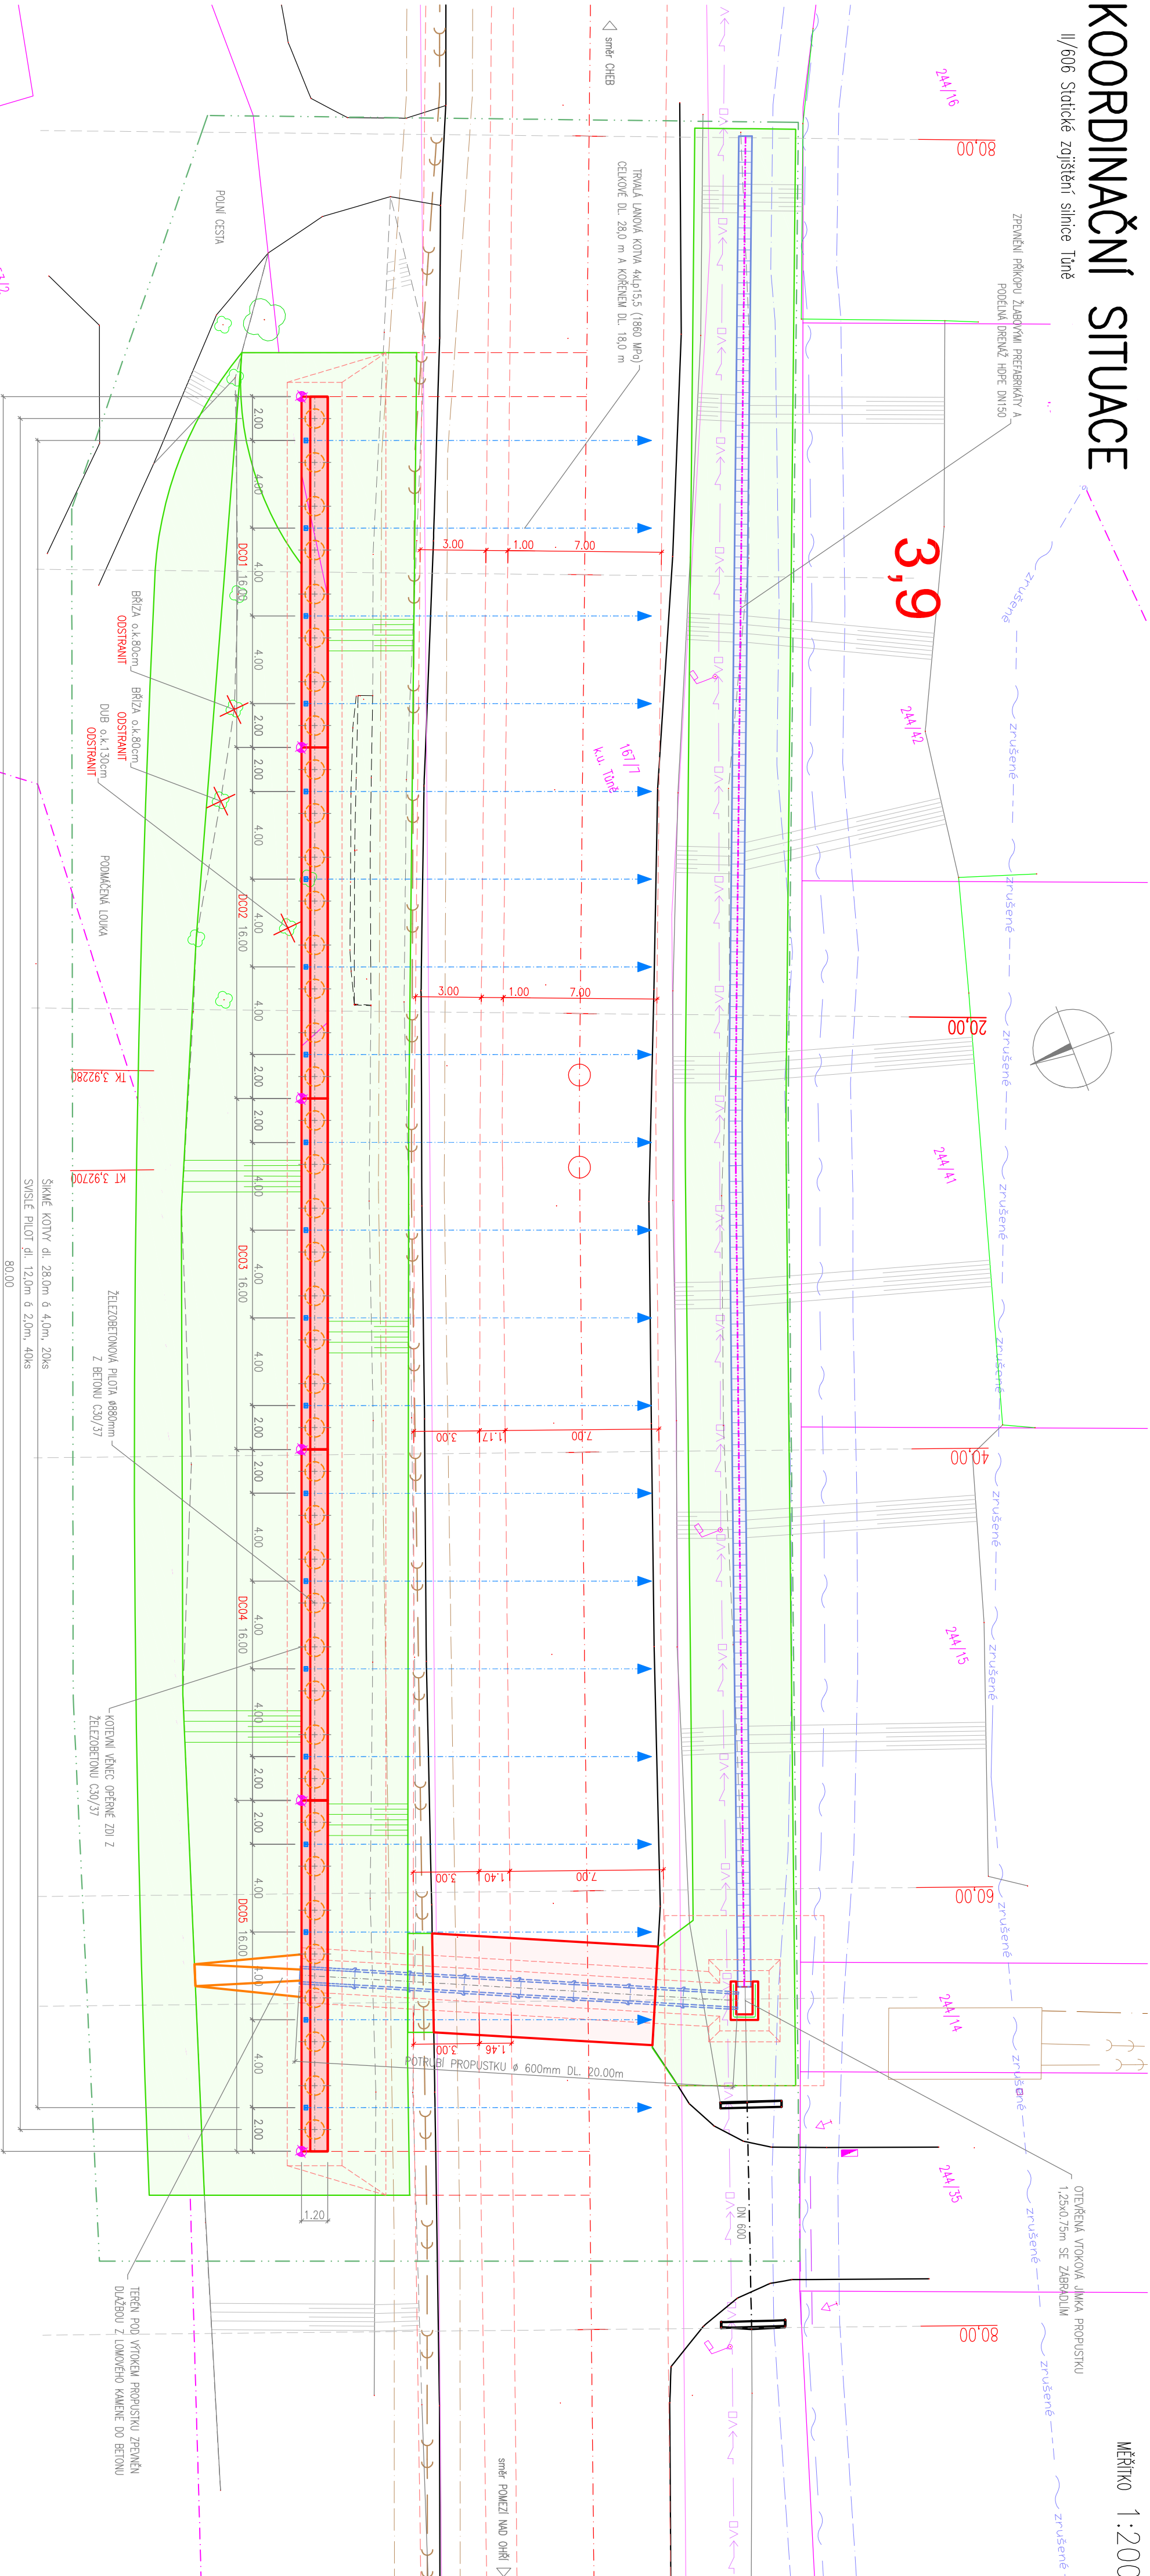

- LEGENDA

  - HRANICE POZEMKŮ
  - VNITŘNÍ HRANICE POZEMKŮ
  - HRANICE KN
  - OKRÁD STABY
- LEGENDA

  - NEPROUDZOVANÁ SEK (CEN)
  - PROJEKOVANÁ KESNÍ SEK (CEN)
  - PROJEKOVANÁ KESNÍ VO
  - VOZOVKA
  - KANALIZACE
- LEGENDA

  - KOTVENÁ OPEVNĚNÍ ŽD
  - NOVÁ OBERLOVÁ VNITŘNÍ VOZOVKY
  - HRANICE KN
  - DLAŽBA Z LONOVÉHO KAMNE
  - TĚŽENÍ OPEVNĚNÍ (OHLUŠKOVÁNÍ A ZAPRAVĚNÍ)
  - STROJNÍ OPEVNĚNÍ K OCHRANĚNÍ

| VÝŠKOVÉ BODY - LIC. KOTVENÝCH VĚNCE OPEVNĚNÍ ŽD |                           |
|---|---------------------------|
| BOD   | SOUŘADNICE                |
| ZÁČATEK 0+001                                   | X=-83150.76 Y=-1020416.93 |
| 0+001-0+002                                     | X=-83116.67 Y=-1020411.12 |
| 0+002-0+003                                     | X=-83180.58 Y=-1020405.32 |
| 0+003-0+004                                     | X=-83195.48 Y=-1020399.51 |
| 0+004-0+005                                     | X=-83210.39 Y=-1020393.70 |
| KONEC 0+005                                     | X=-83225.30 Y=-1020387.89 |

AZ CONSULT, spol. s r.o.  
číslo zakázky: 23/467  
Výrobek uvolněn k použití  
Datum: 8.2.2024

Soutěžní systém: JTSK  
výškový systém: Bpv

|               |  |
|---------------|--|
| Odpov. proj.: | Ing. Martin Komín                                  |
| Vypracov.:    | Ing. Martin Komín                                  |
| Kontrola:     | Bc. Michal Sedláček                                |
| Město:        | Tůně   |
| Objednatel:   | Krajská správa a údržba silnic Karlovarského kraje |

**AZCONSULT**  
spol. s r. o.  
Křišská 12, 400 01 Iteř nad labem  
Tel.: 475 240 838, 475 669 223  
E-mail: azconsult@azconsult.cz  
ČSN EN ISO 9001

Město: Tůně

II/606 Statické zajištění silnice Tůně

Průběh: 1:200

KOORDINAČNÍ SITUACE

Č. přílohy: C3

DOKUMENTACE LZE UŽÍVAT POUZE VE SVÝCH PŘEDLOŽENÝCH SMLOUVÁCH O DÍLO, KOPÍROVÁNÍ A ROZŠŮŘOVÁNÍ POUZE PO PŘEDCHOZÍM SOUHLASÍ AZ CONSULT spol. s r.o.