


Schéma objektu:

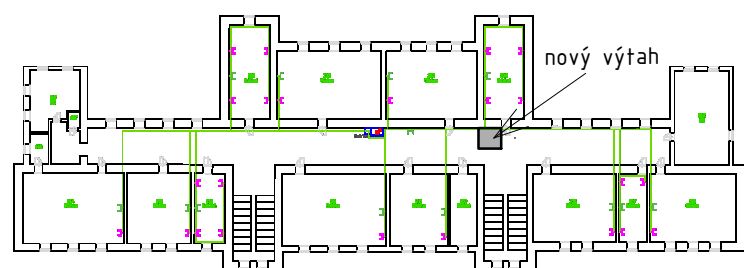

Legenda materiálů:

- Stávající konstrukce - cihelné zdivo
- Nová stěna z broušených cihelných akustických bloků na tenkovrstvou maltu

V PŘÍPADĚ ZJIŠTĚNÍ JAKÝCHKOLIV ODLÍŠNOSTÍ OD PŘEDPOKLADŮ
V PD, JE NUTNO PŘIZVAT PROJEKTANTA A NÁVRH UPRAVIT

Hlavní projektant:	ing. Pavel Kodýtek	
Odpovědný projektant:	ing. Pavel Kodýtek	
Vypracoval:	ing. Jiří Ťupa	
Investor:	Gymnázium a obchodní akademie Mariánské Lázně, p.o.	
Akce:		
MODERNÍ UČEBNY GOAML		Datum: 05-2024
VESTAVBA VÝTAHU V BUDOVĚ GOAML		Stupeň PD: DPS
241101	parc. č. st. 402, k.ú. Mariánské Lázně, Karlovarský kraj	Měřítko: 1:50
Příloha:	PŮDORYS 2.NP - výřez	Označení přílohy: D.1.1.05

