

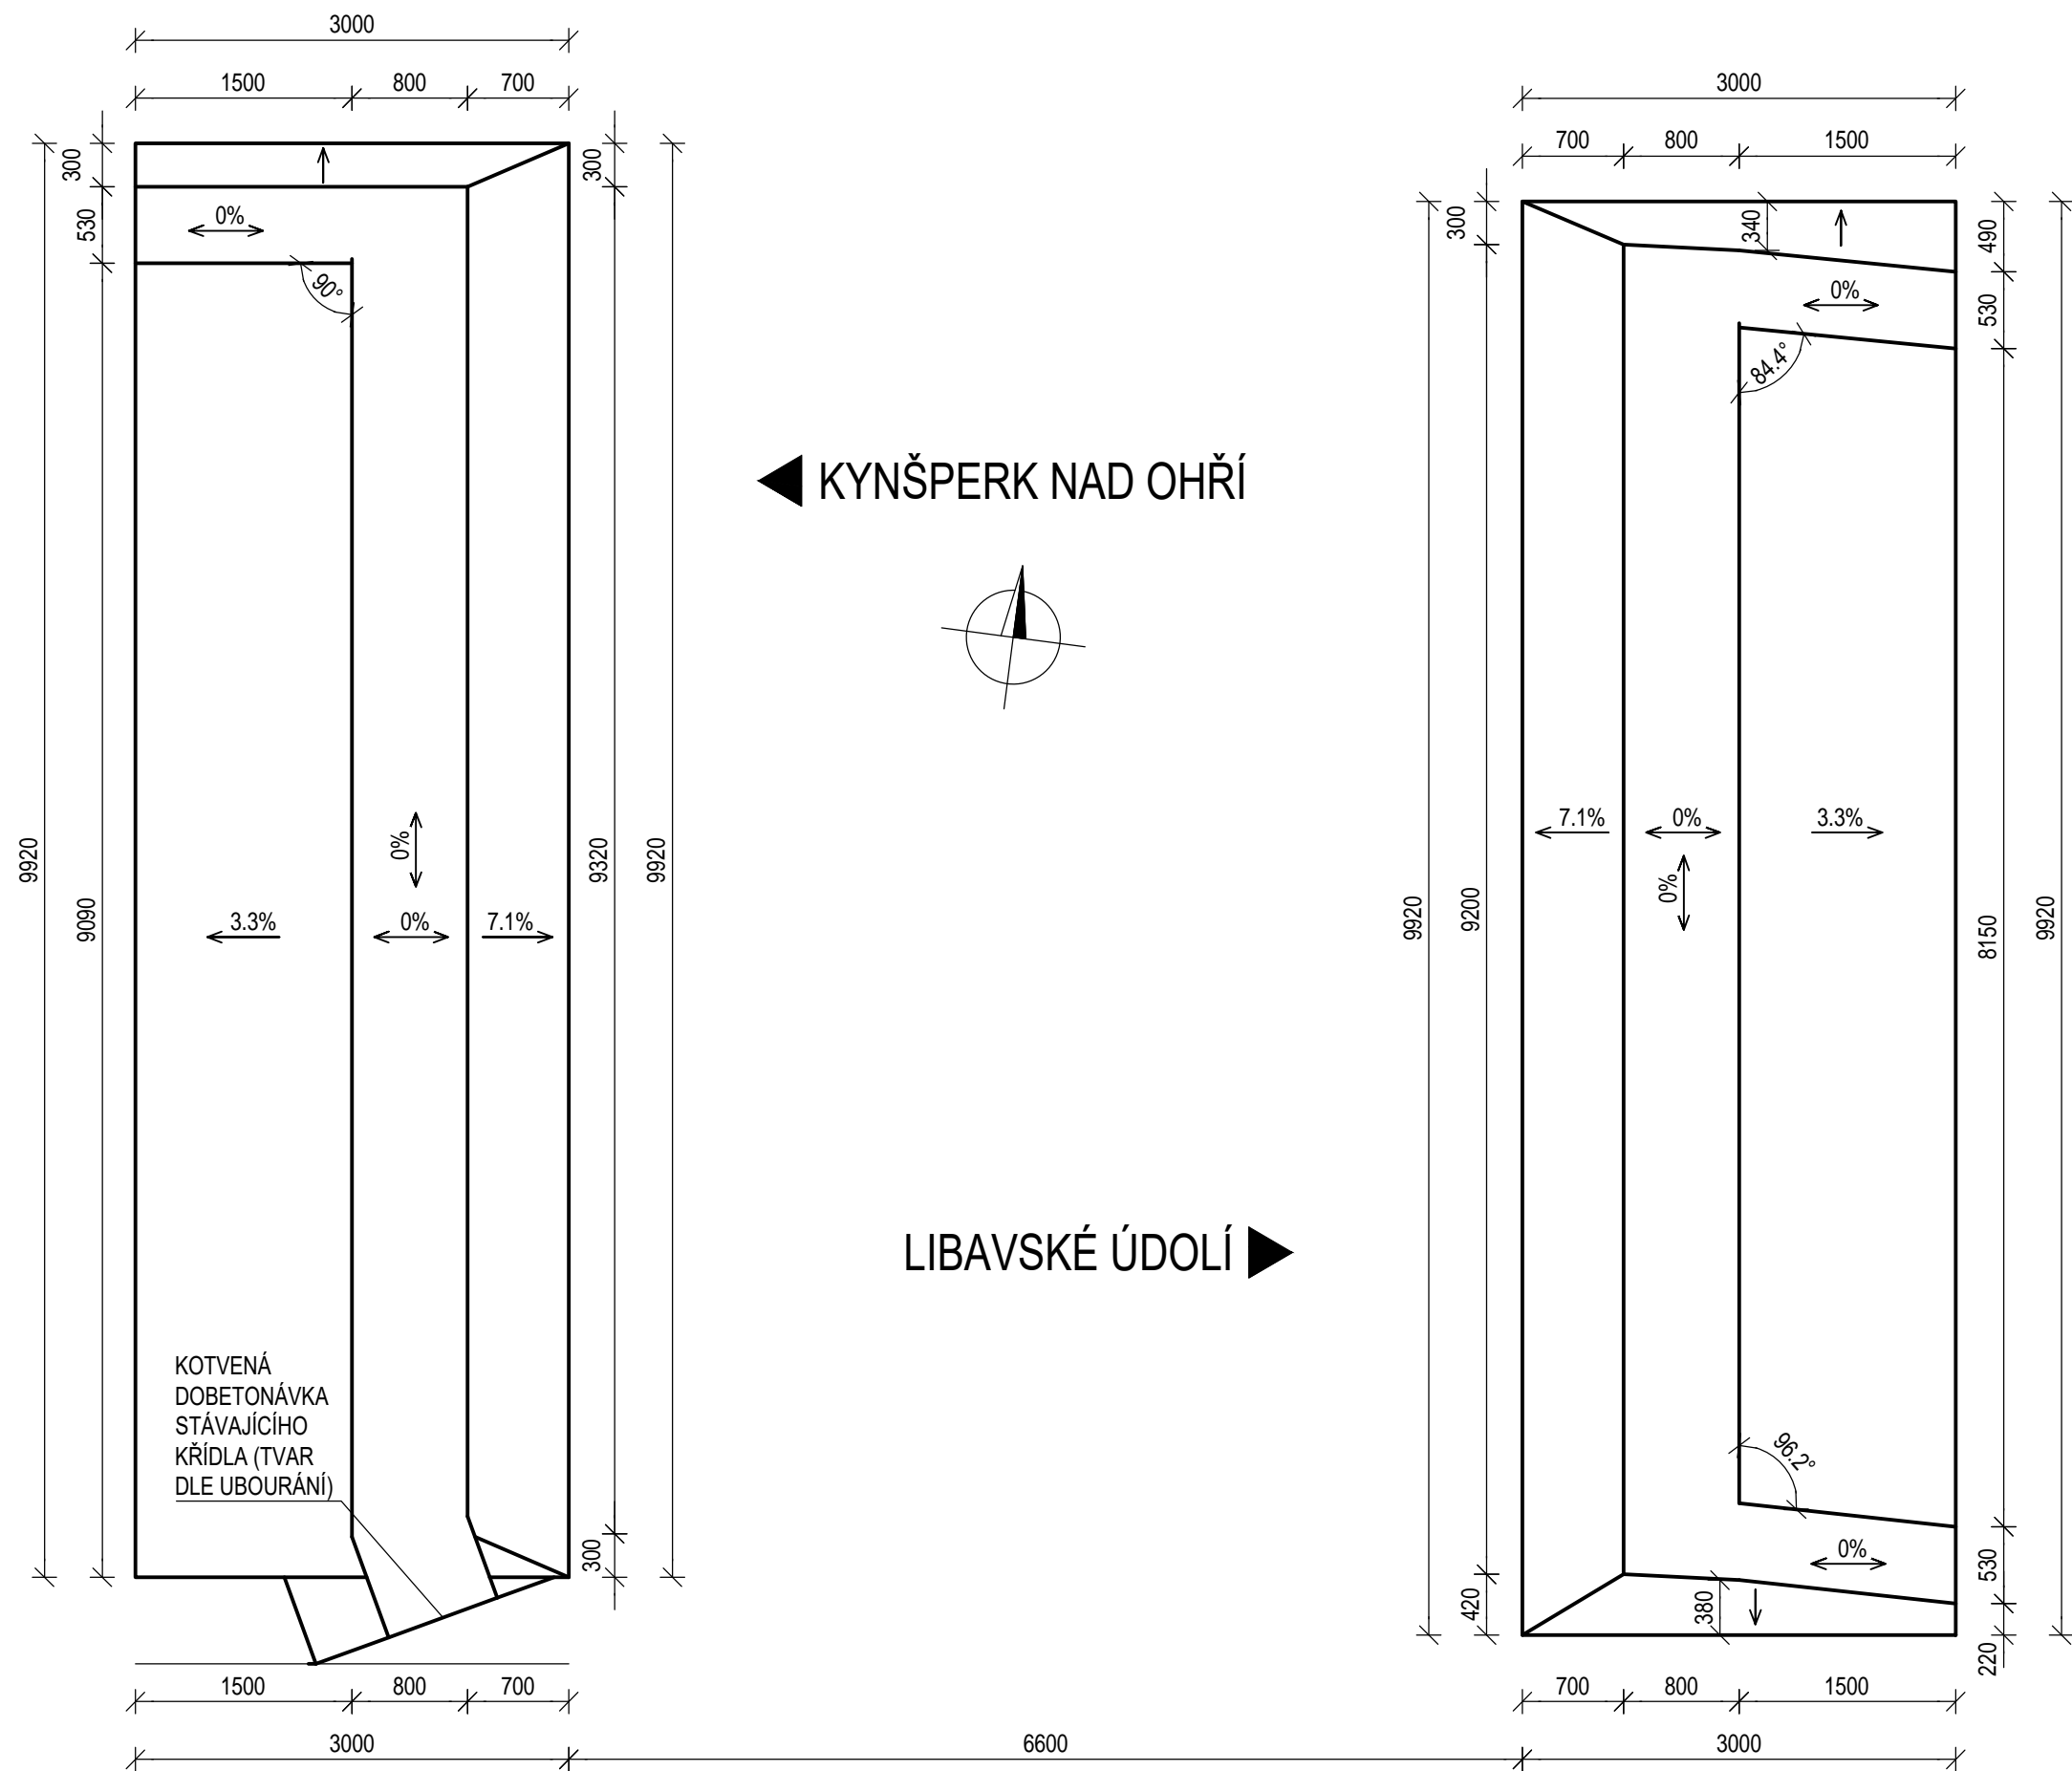


TVAR ZÁKLADŮ
PŮDORYS 1:50

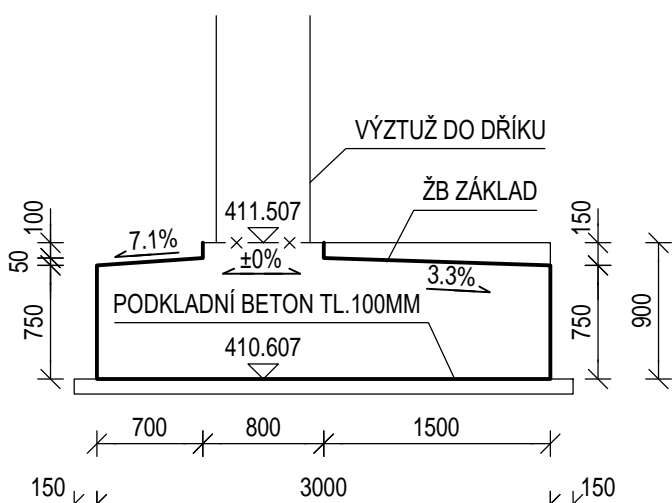

PODÉLNÝ ŘEZ A-A 1:50

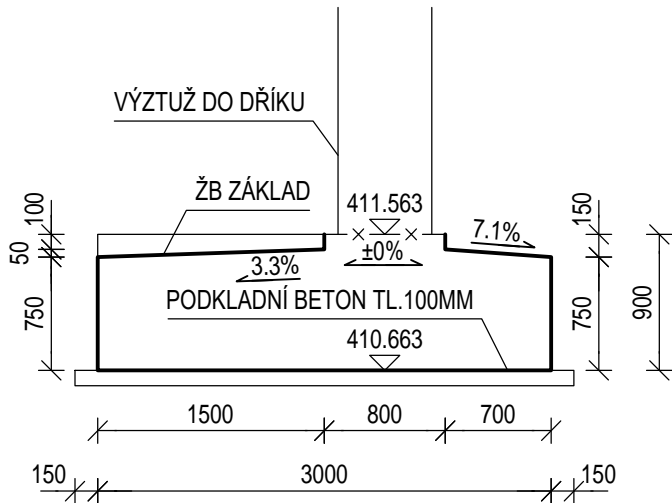

POZNÁMKY

- ZKOSENÍ VŠECH HRAN 30/30 mm (POKUD NENÍ UVEDENO JINAK).
- POVRCH PRAC. SPÁR BUDE ZBAVEN CEMENTOVÉHO MLÉKA A ZDRSNĚN, VÝČNÍVAJÍCÍ BET. VÝZTUŽ BUDE ŘÁDNĚ OČIŠTĚNA.
- PLOCHY KONSTRUKCE, KTERÉ PŘIJDOU TRVALE DO STYKU SE ZEMNÍ VLHKOSTÍ, BUDOU OPATŘENY NÁTĚREM 1xALP, 2xALN (min. DLE TECHNICKÉ SPECIFIKACE VÝROBCE) A GEOTEXTILÍ (min. 300 g/m²). MATERIÁL A PROVEDENÍ MUSÍ ODPOVÍDAT POŽADAVKŮM TKP 21, VL 4 A SOUVISEJÍCÍM PŘEDPISŮM.
- ÚPRAVA PRACOVNÍ SPÁRY DLE VL4 208.05 ALT. 2 NATAVOVANÝM IZOLAČNÍM PÁSEM.
- VÝZTUŽ ZE ZÁKLADŮ, DO NOSNÉ KONSTRUKCE A KŘÍDEL BUDE PROVEDENA DLE RDS.
- TRÍDA PŘESNOSTI: 11


BEDNĚNÍ - NEVIDITELNÉ PLOCHY - typ Aa, (případně C1a) .

BETON - ČSN EN 206, ČSN P 732404, ČSN EN 13670
PODKLADNÍ BETON C 8/10 - X0
ZÁKLAD C 20/25 - XC2, XA1

OCEL - ČSN EN 10080, ČSN 420139
B500B

Souřadnicový systém S-JTSK, Výškový systém Bpv


Objednatel:



KRAJSKÁ SPRÁVA A ÚDRŽBA SILNIC
KARLOVARSKÉHO KRAJE, PŘÍROVNĚNÉ ORGANIZACE

Krajská správa a údržba silnic Karlovarského kraje, p.o.
se sídlem: Sokolov, Chebská 282, 356 01
kontaktní adresa: Dolní Rychnov, Chebská 282, 356 04

Zhotovitel:




Valbek, spol. s r.o.
Vaňurova 505/17
460 01 Liberec

STŘEDISKO ÚSTÍ
Děčínská 717/21
400 03 Ústí nad Labem


Vypracoval

BC. TOMÁŠ JELÍNEK

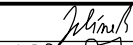

Zodp. projektant

ING. PETR HLADÍK

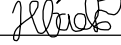

Tech. kontrola

ING. PETR HLADÍK

Akce:

Modernizace mostu ev. č. 2124-1 Foglův Mlýn

Příloha:

TVAR ZÁKLADŮ

Zak. číslo

18UL21004

Datum

09/2019

Stupeň

DSP/DPS

Počet formátů

4 x A4

Měřítko

1:50

Č. přílohy:

Paré :

D5