
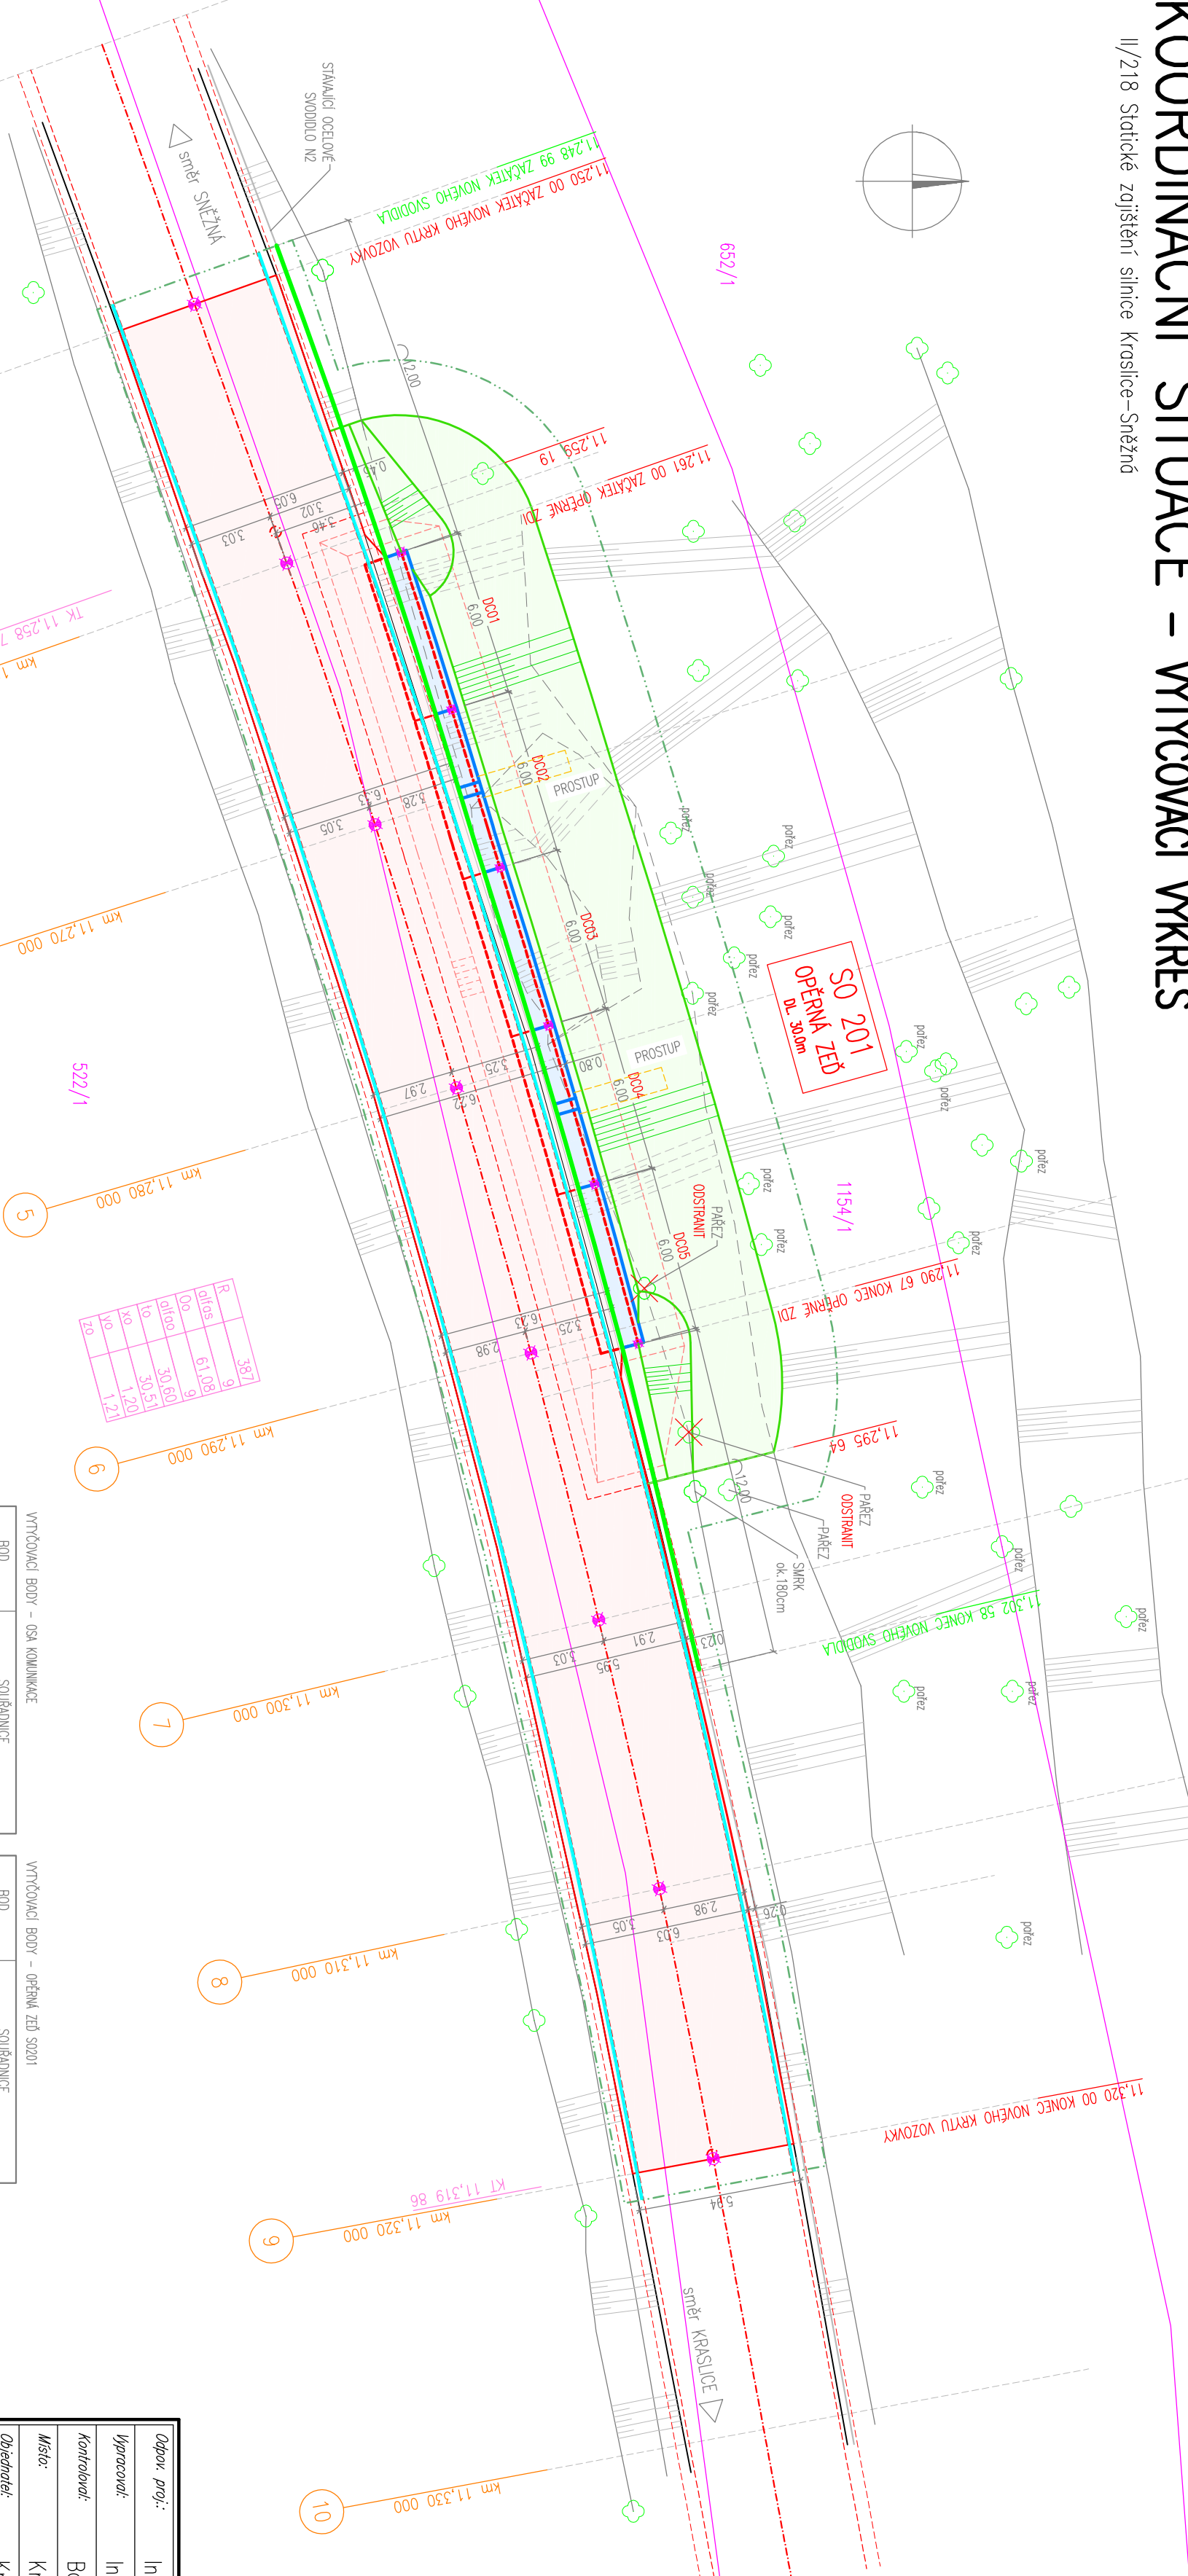


KOORDINAČNÍ SITUACE – VŮŤOVACÍ VÝKRES
 II/218 Statické zajištění silnice Kroslice–Sněžná

Měřítko 1:200

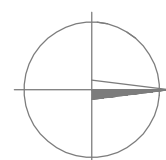

- LEGENDA:
 - hranice pozemků
 - - - hranice pozemků
 - - - hranice KN
 - - - hranice staveb

- LEGENDA:
 - římsa nové opevnění ZOI
 - vodní proluka
 - nové zábradloví svodidla
 - nová betonová místa vozovky
 - zpevnění svahu z hrubého stěrku
 - terénní úpravy (okrasování a zatravnění)
 - stromy určené k odstranění

MĚŘENÉ SAMOČNÍ OPEVNĚNÍ BUDĚ REALIZOVÁNO ZA ČISTĚNÍ OMEZENÉHO PROSTORU
 UZÁVENÍ BUDĚ JEDNÝ JIŽNÍ PRUH, VOLNÝ JIŽNÍ PRUH SILNIČNÍ KOMUNIKACE BUDĚ OD STAMENŠTĚ ODDĚLEN VODNÍMI
 DESKAMI ZA A DOPRAVNÍ OMEZENÍ V MÍSTĚ STAVBY BUDĚ BUDĚ OZNAČENO

AZ CONSULT, spol. s r.o.
 číslo zakázky.....24/183
 Výrobek uvolněn k použití
 Datum.....3

Odpovědnost proj.	Ing. Martin Komín
Vypracoval	Ing. Martin Komářík
Kontroloval	Bc. Michela Sedláčková
Místo	Kroslice
Objednatel	Krojská správa a údržba silnic Karlovarského kraje

Měřítko	Značení	Č. pruhu
1:200	344	
	Supl.	DUSP/PDPS
	Č. zmk.	24/183
	Datum	4.2025

Průběh	KOORDINAČNÍ SITUACE
--------	---------------------

R	35,1	9
okraje	61,08	9
okraje	30,61	10
okraje	30,51	10
okraje	1,20	10
okraje	1,20	10

BOD	SOUŘADNICE
km 11,250	X=-876117,49 Y=-997114,69
km 11,260	X=-876108,09 Y=-997111,35
km 11,270	X=-876098,60 Y=-997108,14
km 11,280	X=-876089,04 Y=-997105,18
km 11,290	X=-876079,42 Y=-997102,47
km 11,300	X=-876069,72 Y=-997100,02
km 11,310	X=-876059,97 Y=-997097,81
km 11,320	X=-876050,16 Y=-997095,86

BOD	SOUŘADNICE
ZÁKL. S2021	X=-876108,49 Y=-997102,19
0001-0002	X=-876102,77 Y=-997105,35
0002-0003	X=-876097,04 Y=-997103,60
0003-0004	X=-876091,30 Y=-997101,84
0004-0005	X=-876085,54 Y=-997100,16
KONEC S2021	X=-876079,75 Y=-997098,38