
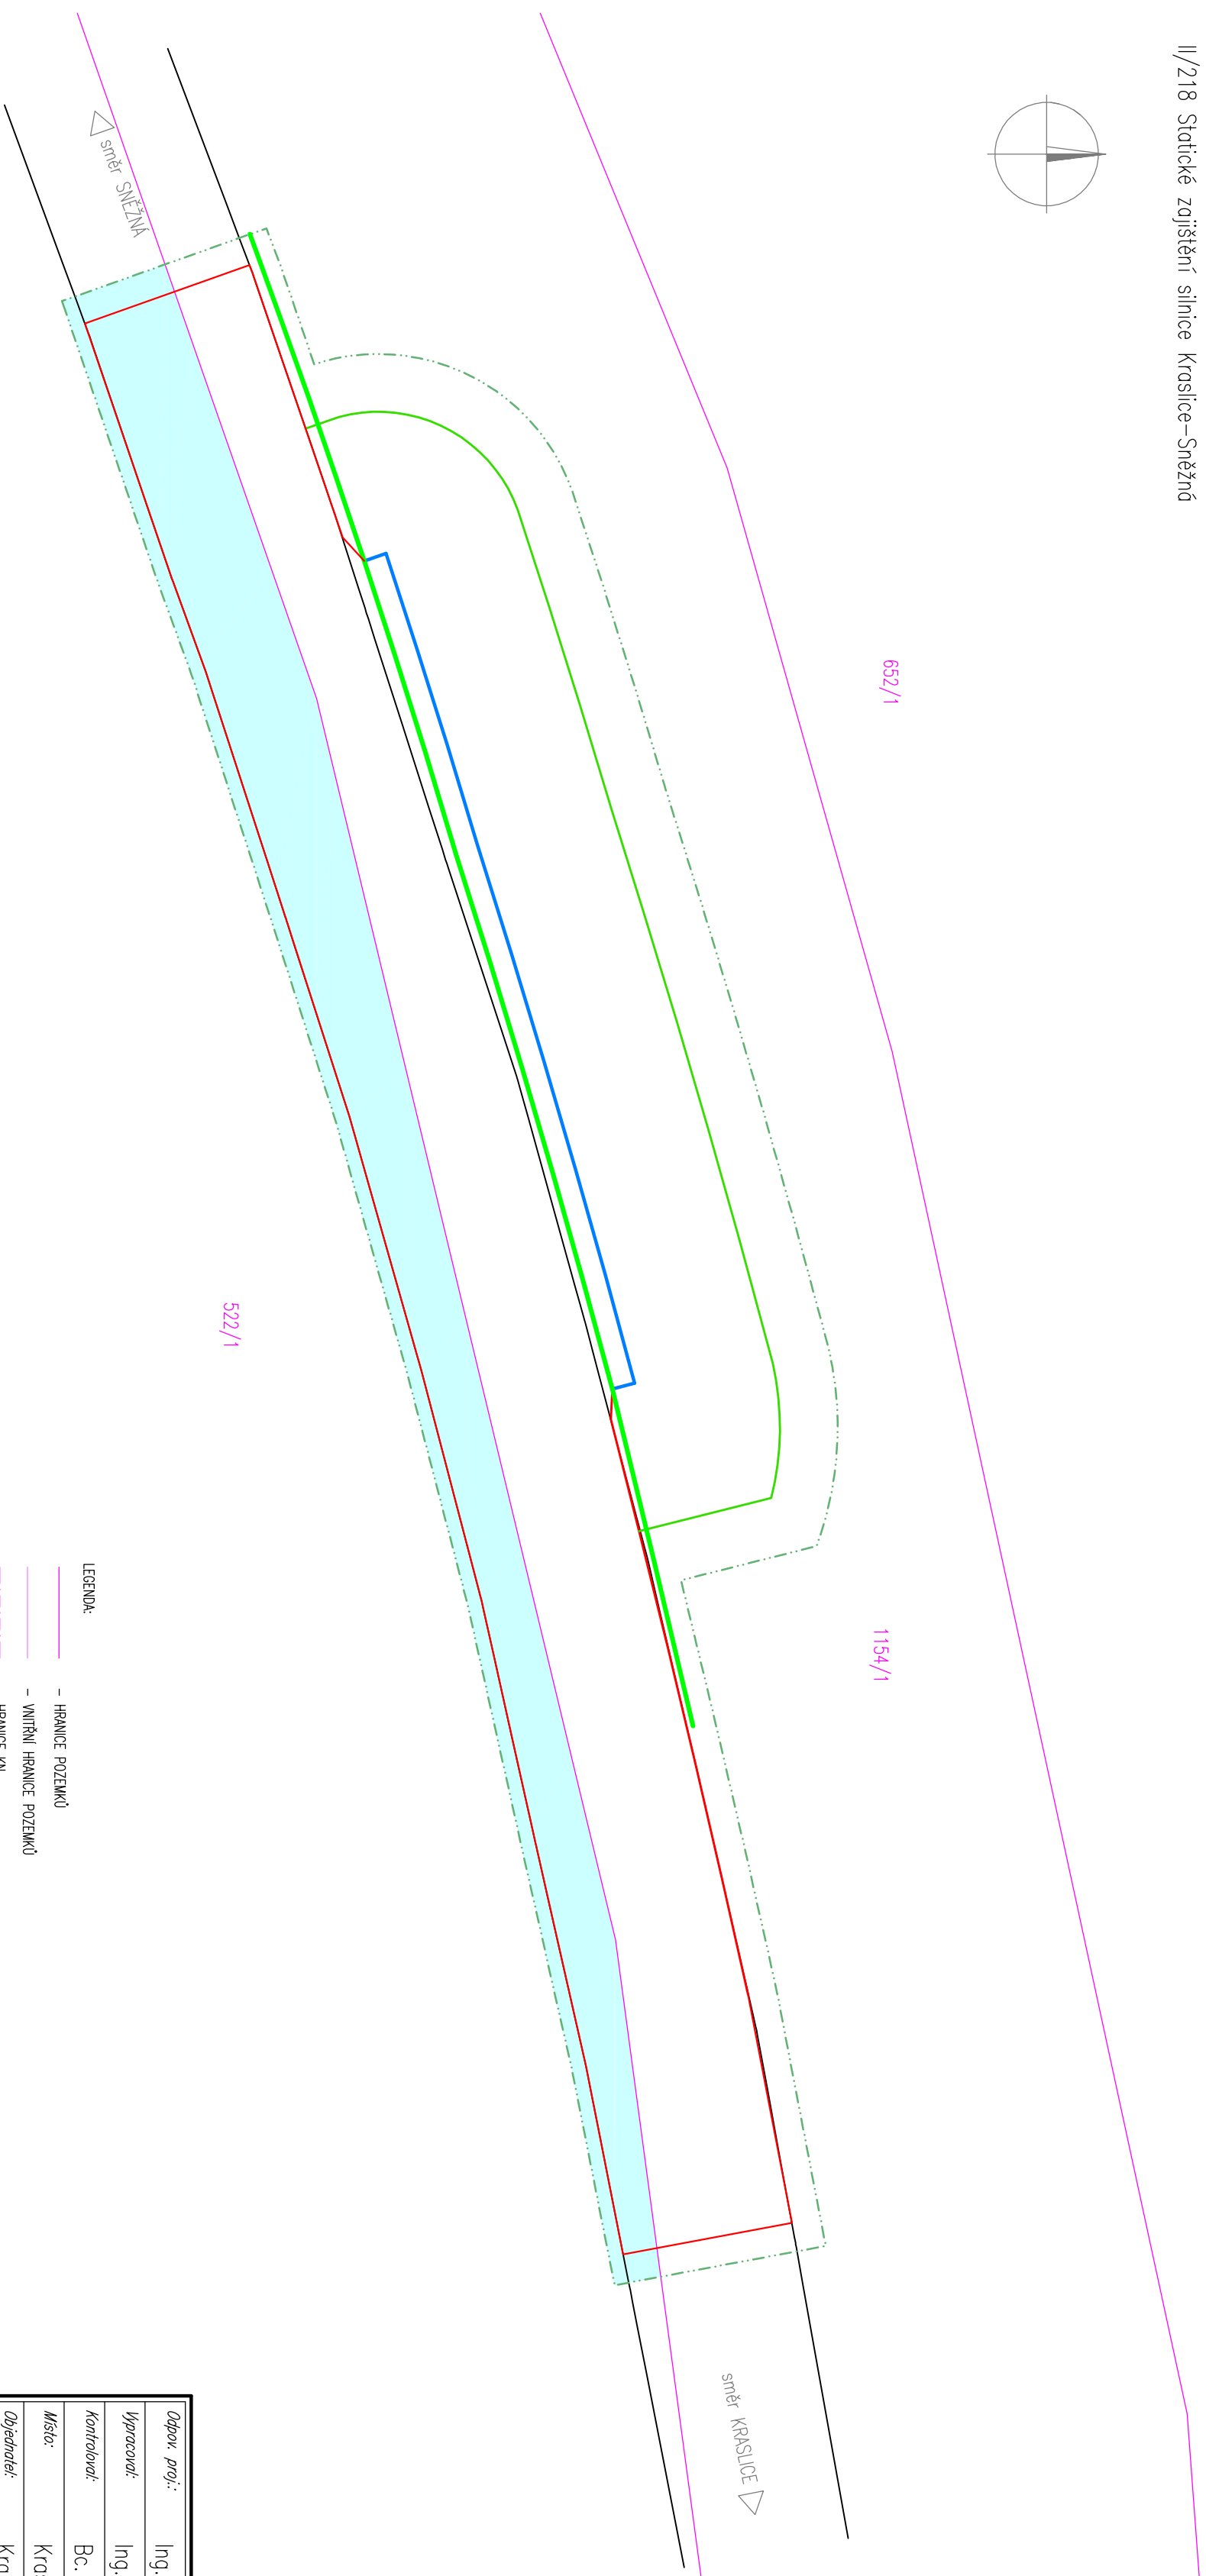


SITUACE – POZEMLY DOTČENÉ STAVBOU

II/218 Statické zajištění silnice Kraslice–Sněžná

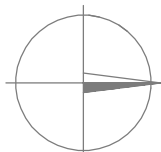

- LEGENDA
- NOVA OBROUSKÁ VESTVA VOZOVKY
 - PÁSKA OPEVNĚNÍ ZOI
 - TERÉNNÍ ÚPRAVY (OHRAZOVÁNÍ A ZATVÁNĚNÍ)
 - OBROU SYMAKOVÝ VOZOVKY
 - NOVÉ OCELOVÉ SVODIDLO

MĚŘÍTKO 1:200

AZ CONSULT, spol. s r.o.

číslo zakázky: 24/183

Výrobek uvolněn k použití

Datum: 3

Soutěžní systém: JTSK
Výběrový systém: BP

AZCONSULT®

spol. s r. o.

Křižská 12, 400 01 (až nad Libem)

Tel.: 475 240 838, 475 669 223

E-mail: azconsult@azconsult.cz

ČSN EN ISO 9001

Zn. soudcov:

Míst:

Objednatel:

Objekt:

Forma:

Supl:

Č. zak:

Datum:

Průběh:

II/218 Statické zajištění silnice
Kraslice–Sněžná

SITUACE – POZEMLY DOTČENÉ STAVBOU

1:200
C4

DOKUMENTACE LZE UŽÍVAT POUZE VE SMĚRU PRÍSLUŠNÉ SMLOUVY O DÍLO, KOPÍROVÁNÍ A ROZŠÍŘOVÁNÍ POUZE PO PŘEDCHOZÍM SOHLASU AZ CONSULT spol. s r.o.