



SITUACE II. – VYTÝČOVACÍ VÝKRES

III/21036 Statické zajištění silnice Olaví – Boučí, 2. etapa

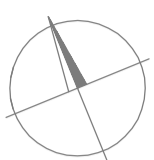

314/1
Nové Dvory 711021

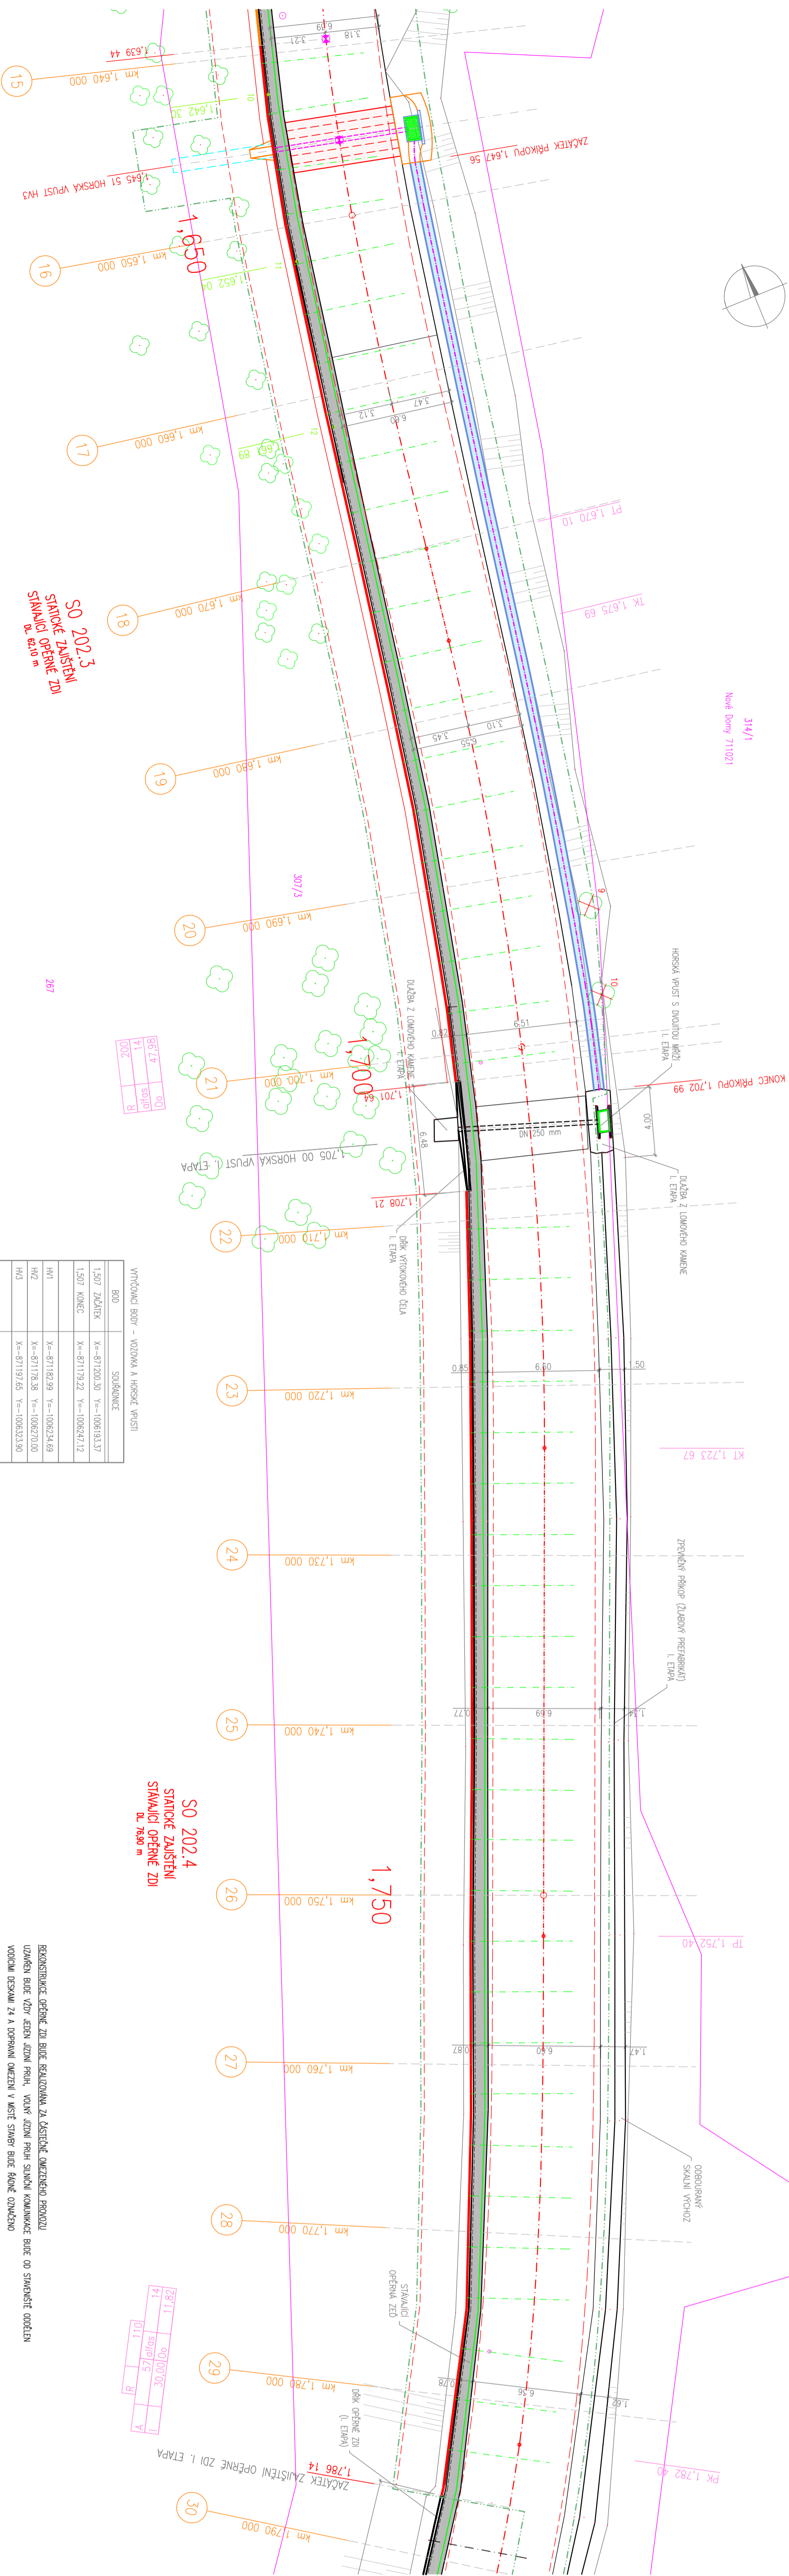

VÝTÝČOVACÍ BODY – VOZOVNA A HORSKÁ VPUSTI	
BOD	SOUŘADNICE
1,507 ZÁČATEK	X=871203,50 Y=-1006193,57
1,507 KONEC	X=871179,22 Y=-1006247,12
H1	X=871182,89 Y=-1006234,69
H2	X=871178,38 Y=-1006270,00
H3	X=871197,65 Y=-1006323,90
ZÁČATEK SO202,2	X=871190,25 Y=-1006302,73
KONEC SO202,2	X=871196,15 Y=-1006318,10

86,47	40
71	sojlo
002	R

28,11	90,00	03		
71	sojlo	45		V
011				R

MĚŘÍTKO 1:200

- LEGENDA:
- HRANICE POZEMLÍ
 - VNITŘNÍ HRANICE POZEMLÍ
 - HRANICE KN
 - OBROD STAVBY

- LEGENDA:
- RUKA NOVE OPĚVNĚ ZDI
 - NOVÝ DRK STAVAJÍCÍ OPĚVNĚ ZDI
 - KOTVY NOVOHO DRKU STAVAJÍCÍ OPĚVNĚ ZDI
 - ZABUDBNÍ ŽE Z OBRONÍ
 - NOVA OBRUSKA VNITRA VOZOVNY
 - DLAŽBA Z LOMOVÉHO KAMENE
 - ZLUBOVÉ PŘETVÁŘENÍ PŘÍKOPU
 - TĚSNĚNÍ OPRAVY (OMIKOVANÍ A ZABRANĚNÍ)
 - STROMY URČENÉ K OSTRANĚNÍ

AZ CONSULT, spol. s r.o.
číslo zakázky: 22/445
Výrobek uvolněn k použití
Datum: 2024

Soutěžní systém: JTSK
výběrový systém: BpV

Odpověď proj.:	Ing. Martin Komín
Vypracoval:	Ing. Martin Komínek
Kontroloval:	Bc. Michaela Sedláčková
Místo:	Olaví, Boučí
Objednatel:	Krajská správa a údržba silnic Karlovarského kraje

Za. souhlas:	
Formát:	5A4
Stupeň:	DUSP/PDPS
Č. zad.:	22/445
Datum:	3.2024

III/21036 Statické zajištění
silnice Olaví – Boučí, 2. etapa

SITUACE II. – VYTÝČOVACÍ VÝKRES

Měřítko: 1:200
Č. přílohy: D2.2

DOKUMENTACE LZE UŽÍVAT POUZE VE SVÝCH PŘEDLOŽENÝCH SMLOUVÁCH O DÍLO, KOPÍROVÁNÍ A ROZŠŘŮVÁNÍ POUZE PO PŘEDCHOZÍM SOUHLASU AZ CONSULT spol. s r.o.