


SITUACE I. – VYŤČOVACÍ VÝKRES

III/21036 Statické zajištění silnice Olaví – Boučí, 2. etapa

MĚŘÍTKO 1:200

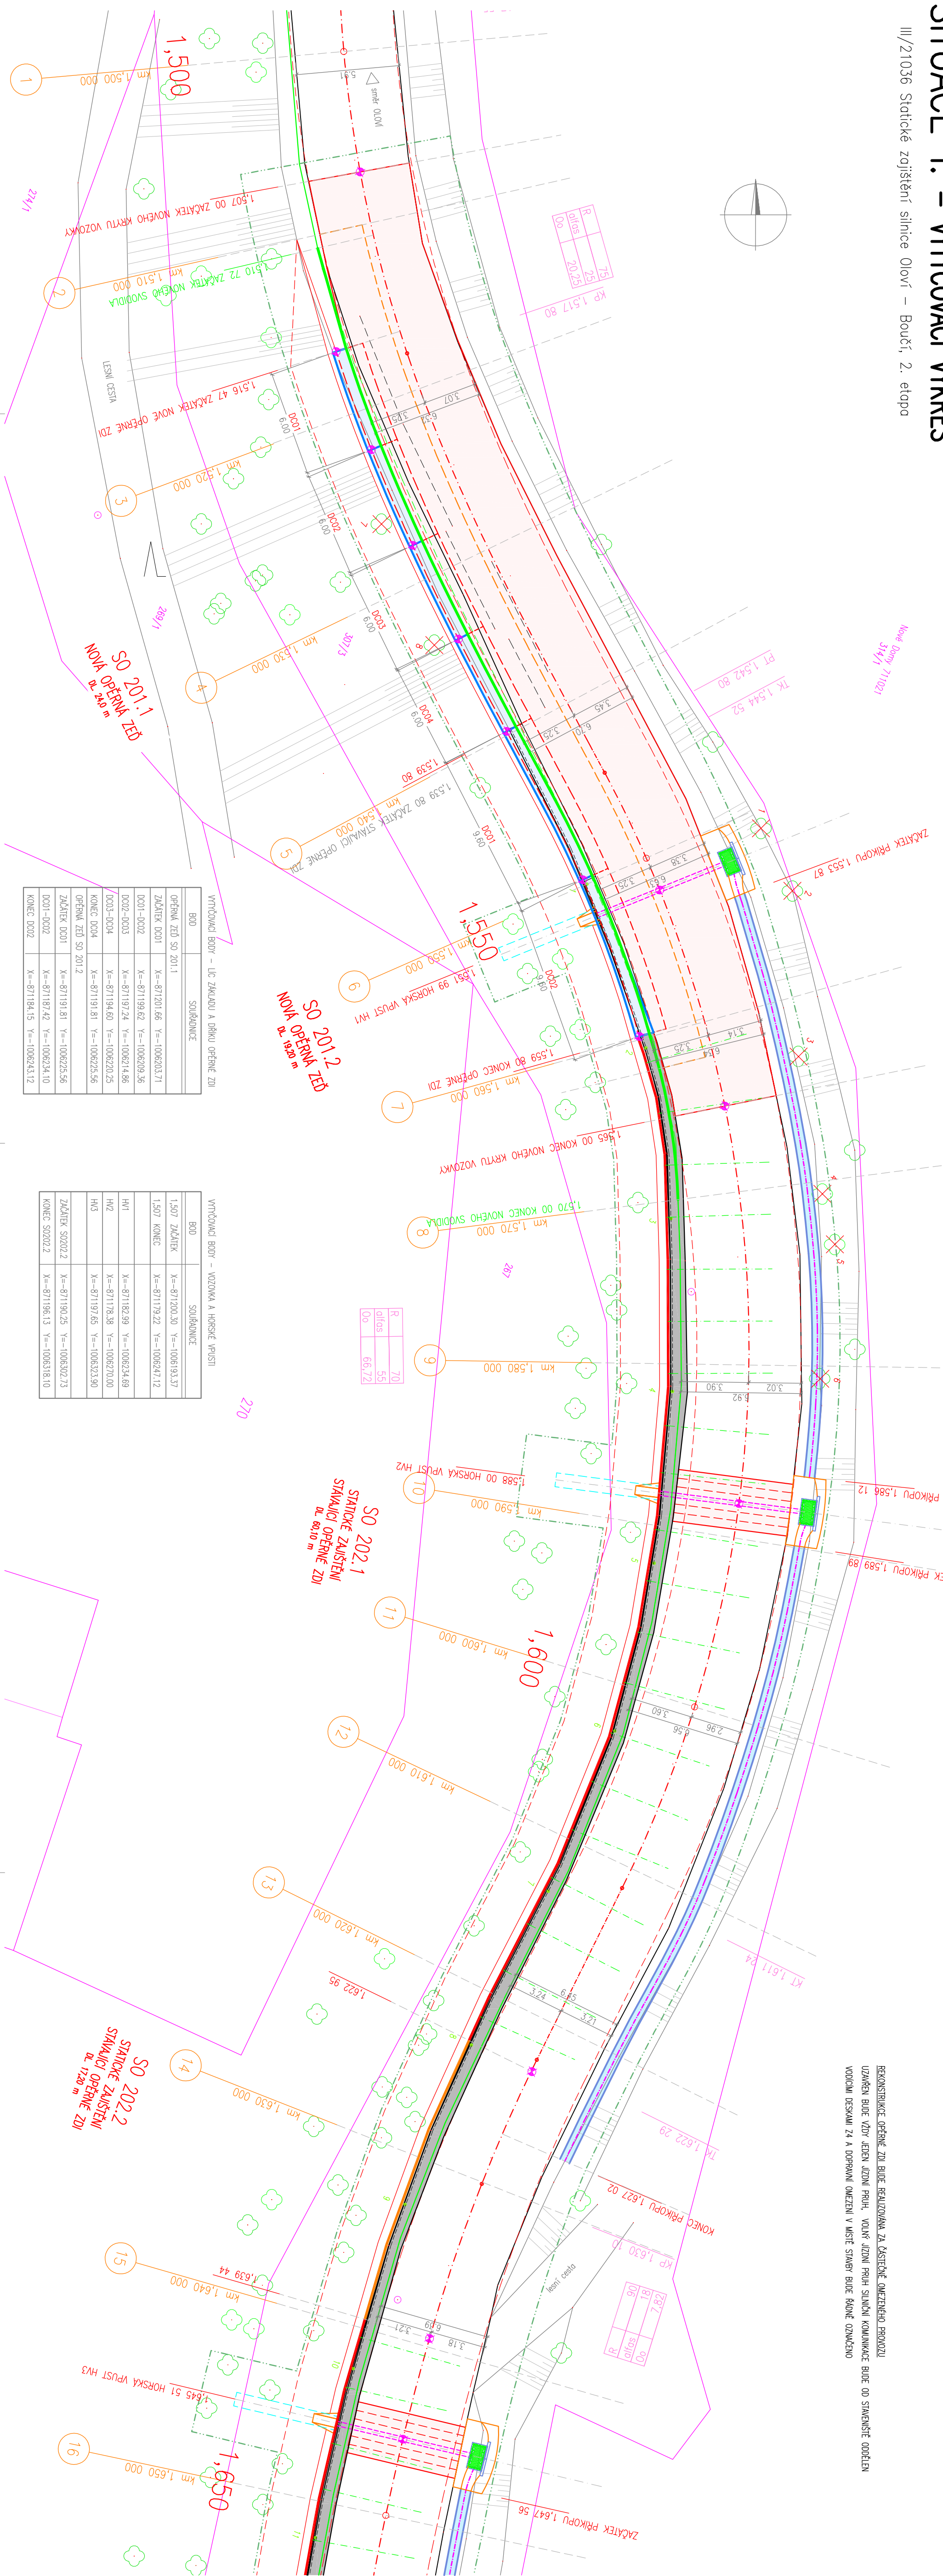

REKONSTRUKCE OPĚVNÉ ZDI BUDE REALIZOVANA ZA ČÁSTIČKOU OMEZENÉHO PROSTORU
UZÁVENÍ BUDE VZDY JEDEJEN JZDNÍ PRUH, VOLNÝ JZDNÍ PRUH SILNICE KOMUNIKACE BUDE OD SVAMENŠTĚ ODDELEN
VODNÍ DESKAMI ZÁ A DOPRAVNÍ OMEZENÍ V MÍSTĚ STAVBY BUDE RÁDNE OZNAČENO

- LEGENDA
- HRANICE POZEMKŮ
 - VNITŘNÍ HRANICE POZEMKŮ
 - HRANICE KN
 - OPODO STAVBY

- LEGENDA
- RUKA NOVÉ OPĚVNÉ ZDI
 - NOVÝ BŘÍK STÁLICI OPĚVNÉ ZDI
 - KOTVY NOVÉHO BŘÍKU STÁLICI OPĚVNÉ ZDI
 - ZÁŘEZNÍ ZDI Z GABIONŮ
 - NOVÁ OBRUSKÁ MISTIA VOZOVKY
 - DLEŽEŘ Z LOMOVÉHO KAMENE
 - ZÁBORNÉ PŘETVÁŘENÍ PŘÍKOPU
 - TŘEZNÍ GRADY (GRADISOVÁNÍ A ZATŘEZNĚNÍ)
 - STROKY URČENÉ K OSTRANĚNÍ

AZ CONSULT, spol. s r.o.
číslo zakázky: 22/445
Výrobek vnořen k použití
Datum:.....

Soutěžní systém: JTSK
Výškový systém: Bp

Objed. proj.:	Ing. Martin Komín
Vypracovatel:	Ing. Martin Kománek
Kontrola:	Bc. Michela Sedláčková
Místo:	Olaví, Boučí
Objednatel:	Krojská správa a údržba silnic Karlovarského kraje

Za. součtov.:	544	č. par.:
Stupeň:	DUPP/PPPS	č. zř.:
Datum:	22.4.45	č. přílohy:

Místo:	III/21036 Statické zajištění silnice Olaví – Boučí, 2. etapa
Měřítko:	1:200

SITUACE I. – VYŤČOVACÍ VÝKRES
