


MĚŘÍTKO 1:200

SITUACE III. – SANACE SVAHU ZÁŘEZU

III/21036 Statické zajištění silnice Olaví – Boučí, 2. etapa

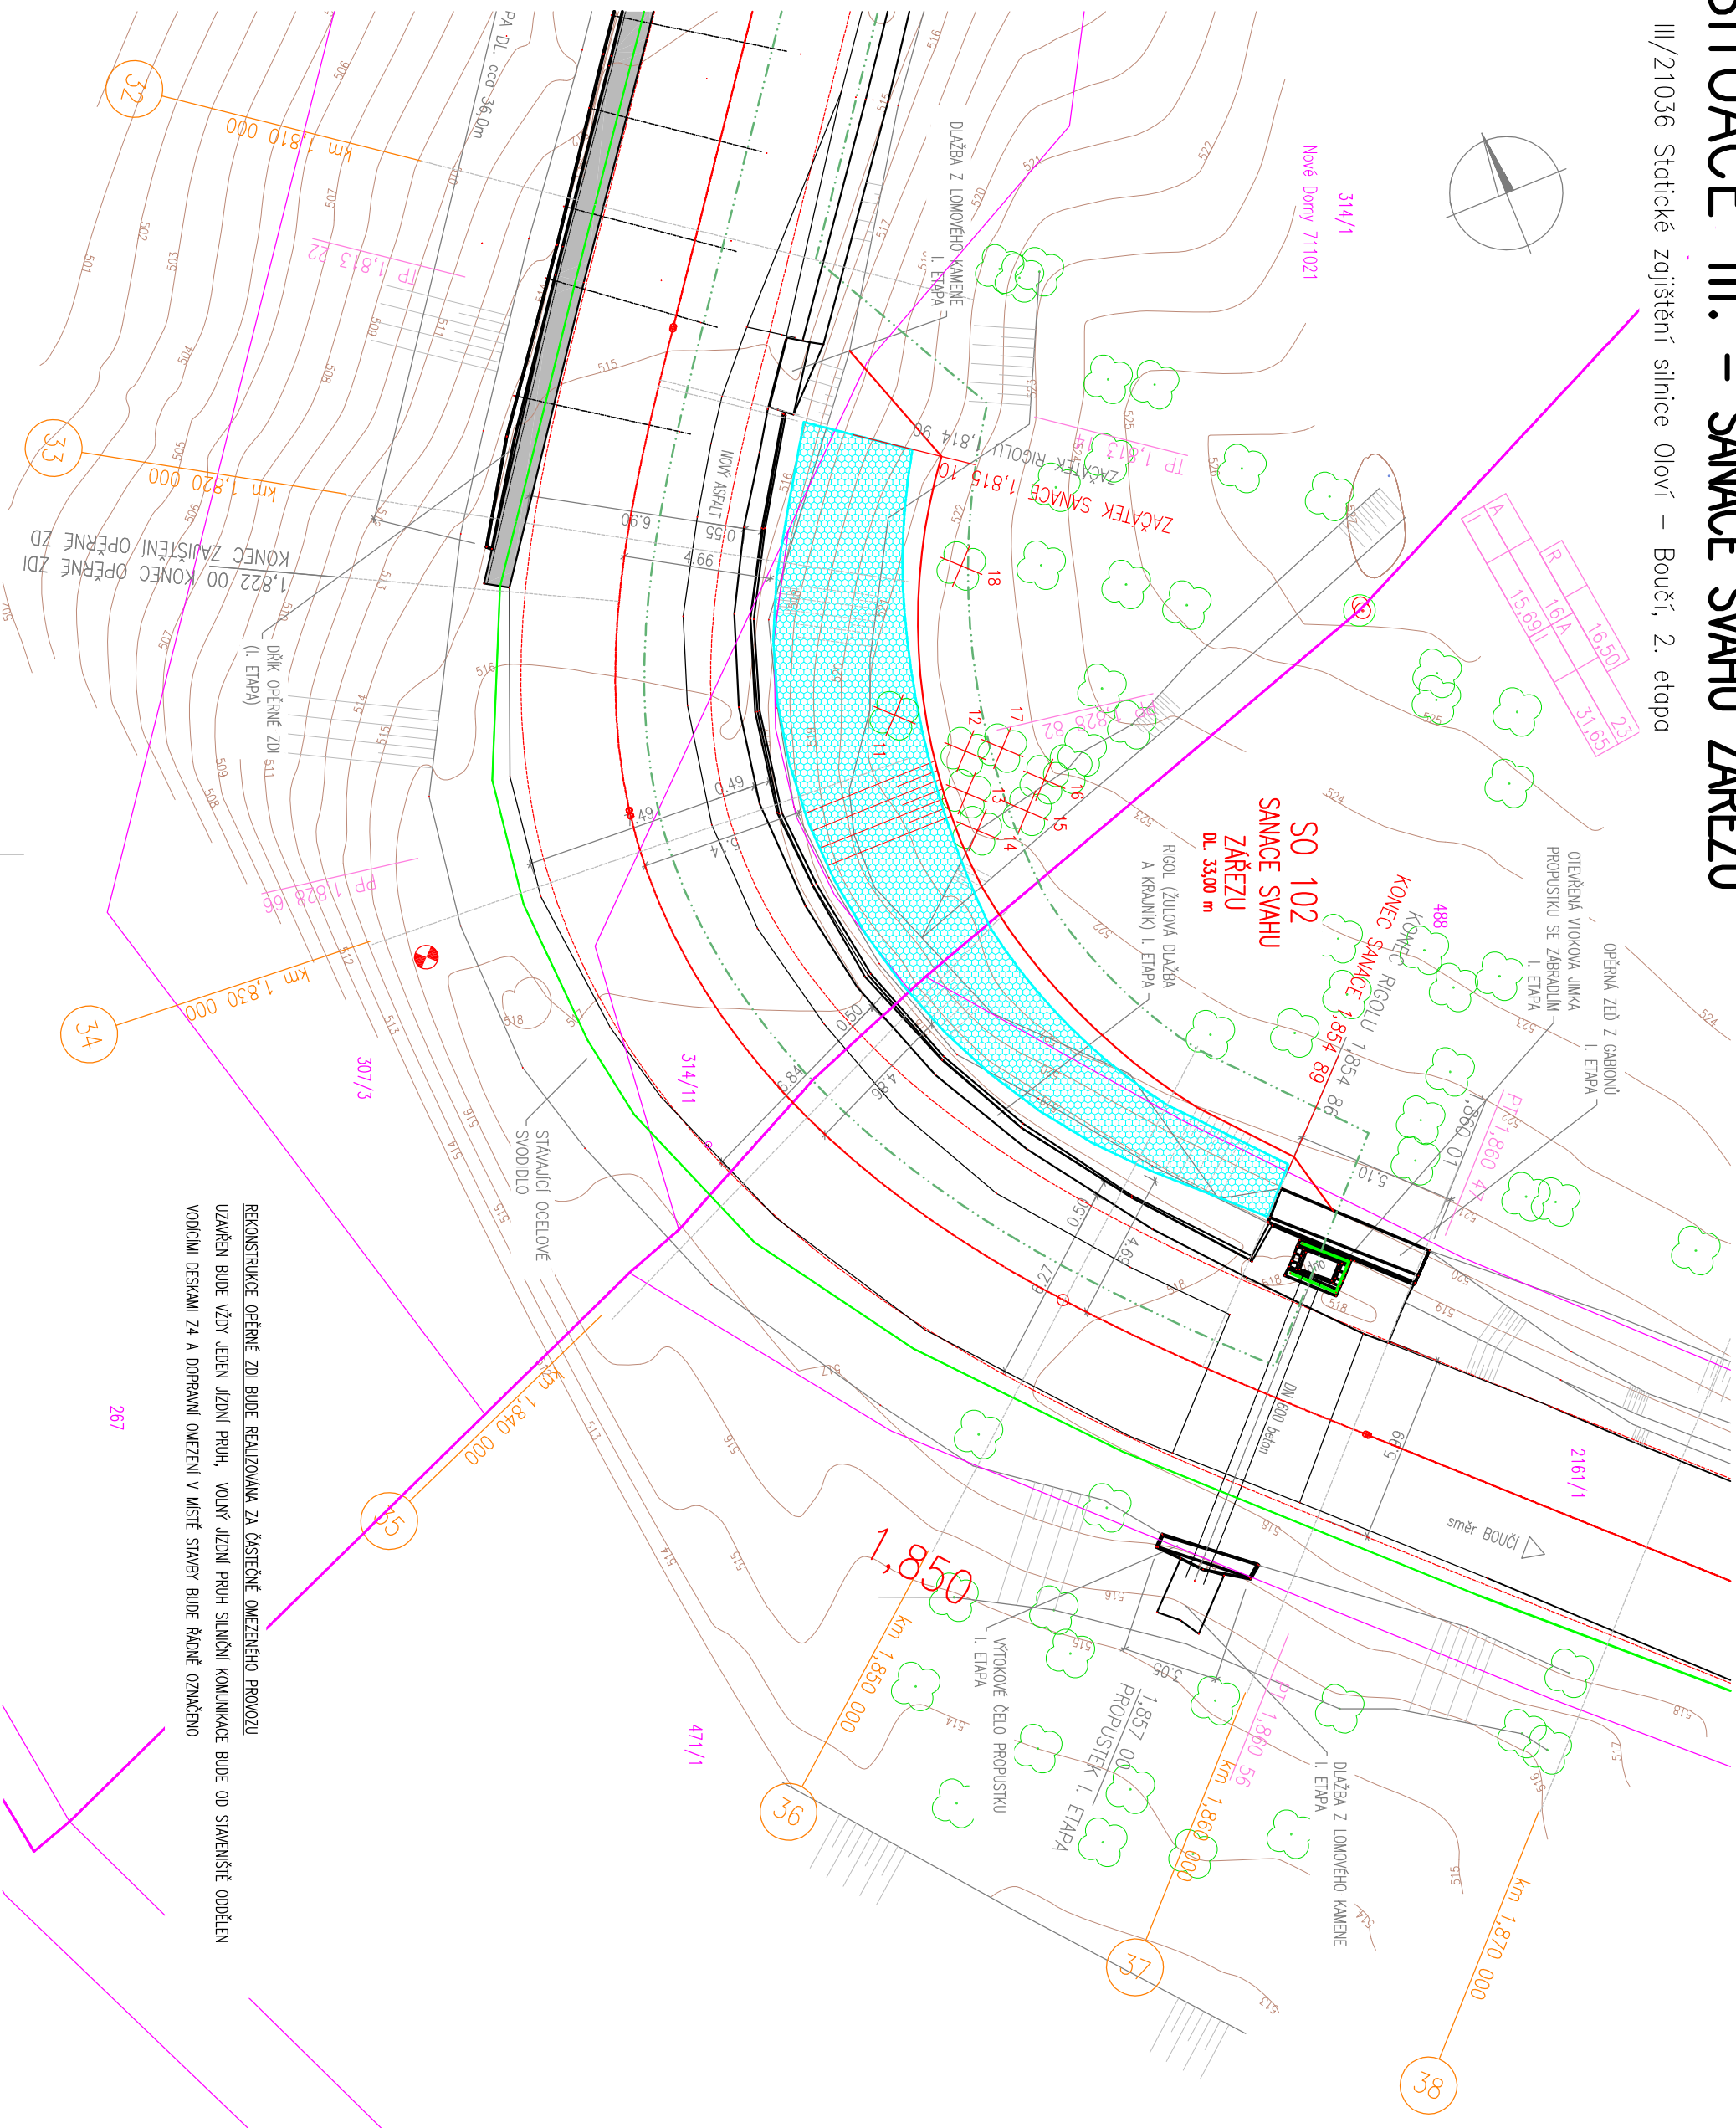

REKONSTRUKCE OPĚRNÉ ZDI BUDE REALIZOVÁNA ZA ČÁSTIČNÉ OMEZENÍ PROVOZU
UZÁVENÍ BUDE VODY JEDEN JEDIN PŘÍH. VOZKY JEDIN PŘÍH. VOZKY JEDIN PŘÍH. VOZKY JEDIN PŘÍH. VOZKY
VODNÍM ÚSTROJÍM ZA A DOPRAVNÍ OMEZENÍ V MÍSTĚ STAVBY BUDE MOŽE ODPOVĚDNĚ

- LEGENDA:
- HRANICE POZEMKŮ
 - VNITŘNÍ HRANICE POZEMKŮ
 - HRANICE KN
 - OBROD STAVBY

- LEGENDA:
- ŘÍSA NOZE OPĚRNÉ ZDI
 - NOVÝ DRK STAVBY OPĚRNÉ ZDI
 - KOTVY NOVOHO DRKU STAVBY OPĚRNÉ ZDI
 - ODPRAVNÁ SÍŤ
 - NOVA OBRUSKÁ VESTIVA VOZOVKY
 - DULŽBA Z LOMOVÉHO KAMENE
 - ŽELEZNÉ PŘEZBRANĚNÍ PRKOVY
 - TERÉNNÍ OPRAVY (OHLAŠOVÁNÍ A ZABRÁNĚNÍ)
 - STROMY IŘEČE K OSTRANĚNÍ

AZ CONSULT, spol. s r.o.
číslo zakázky: 22/445
Výrobek uvolněn k použití
Datum: 3

Soutěžní systém: JTSK
Výběrový systém: Bw

Zápis: proj.	Ing. Martin Komín	AZCONSULT®	
Vypracoval:	Ing. Martin Komín	spol. s r. o.	
Kontrola:	Bc. Michela Sedláčková	Křesák 12, 400 01 Ústí nad Labem	
Město:	Olaví, Boučí	Tel.: 475 240 838, 475 669 223	
Dělníci:	Krojská správa a údržba silnic Karlovarského kroje	E-mail: azconsult@azconsult.cz	
Město:		ČSN EN ISO 9001	
Za souhlas:		Forma: 3A4	
		Č. poř. :	
		Systém: DUSP/PDPS	
		Č. zak.: 22/445	
		Datum: 3.2024	
Přehled:		Č. přílohy:	
SITUACE III. – SANACE SVAHU ZÁŘEZU		1:200	
		D2.3	

DOUMENTACI LZE UŽÍVAT POUZE VE SRAVNĚ PŘÍSLUŠNÉ SMLOUVY O DÍLO, KOPÍROVÁNÍ A ROZŠÍŘOVÁNÍ POUZE PO PŘEDCHOZÍM SOUHLASÍ AZ CONSULT spol. s r.o.