


KOORDINAČNÍ SITUACE II. – VYTÝČOVACÍ VÝKRES

II/230 Statické zajištění silnice Bečov

MĚŘÍTKO 1:200

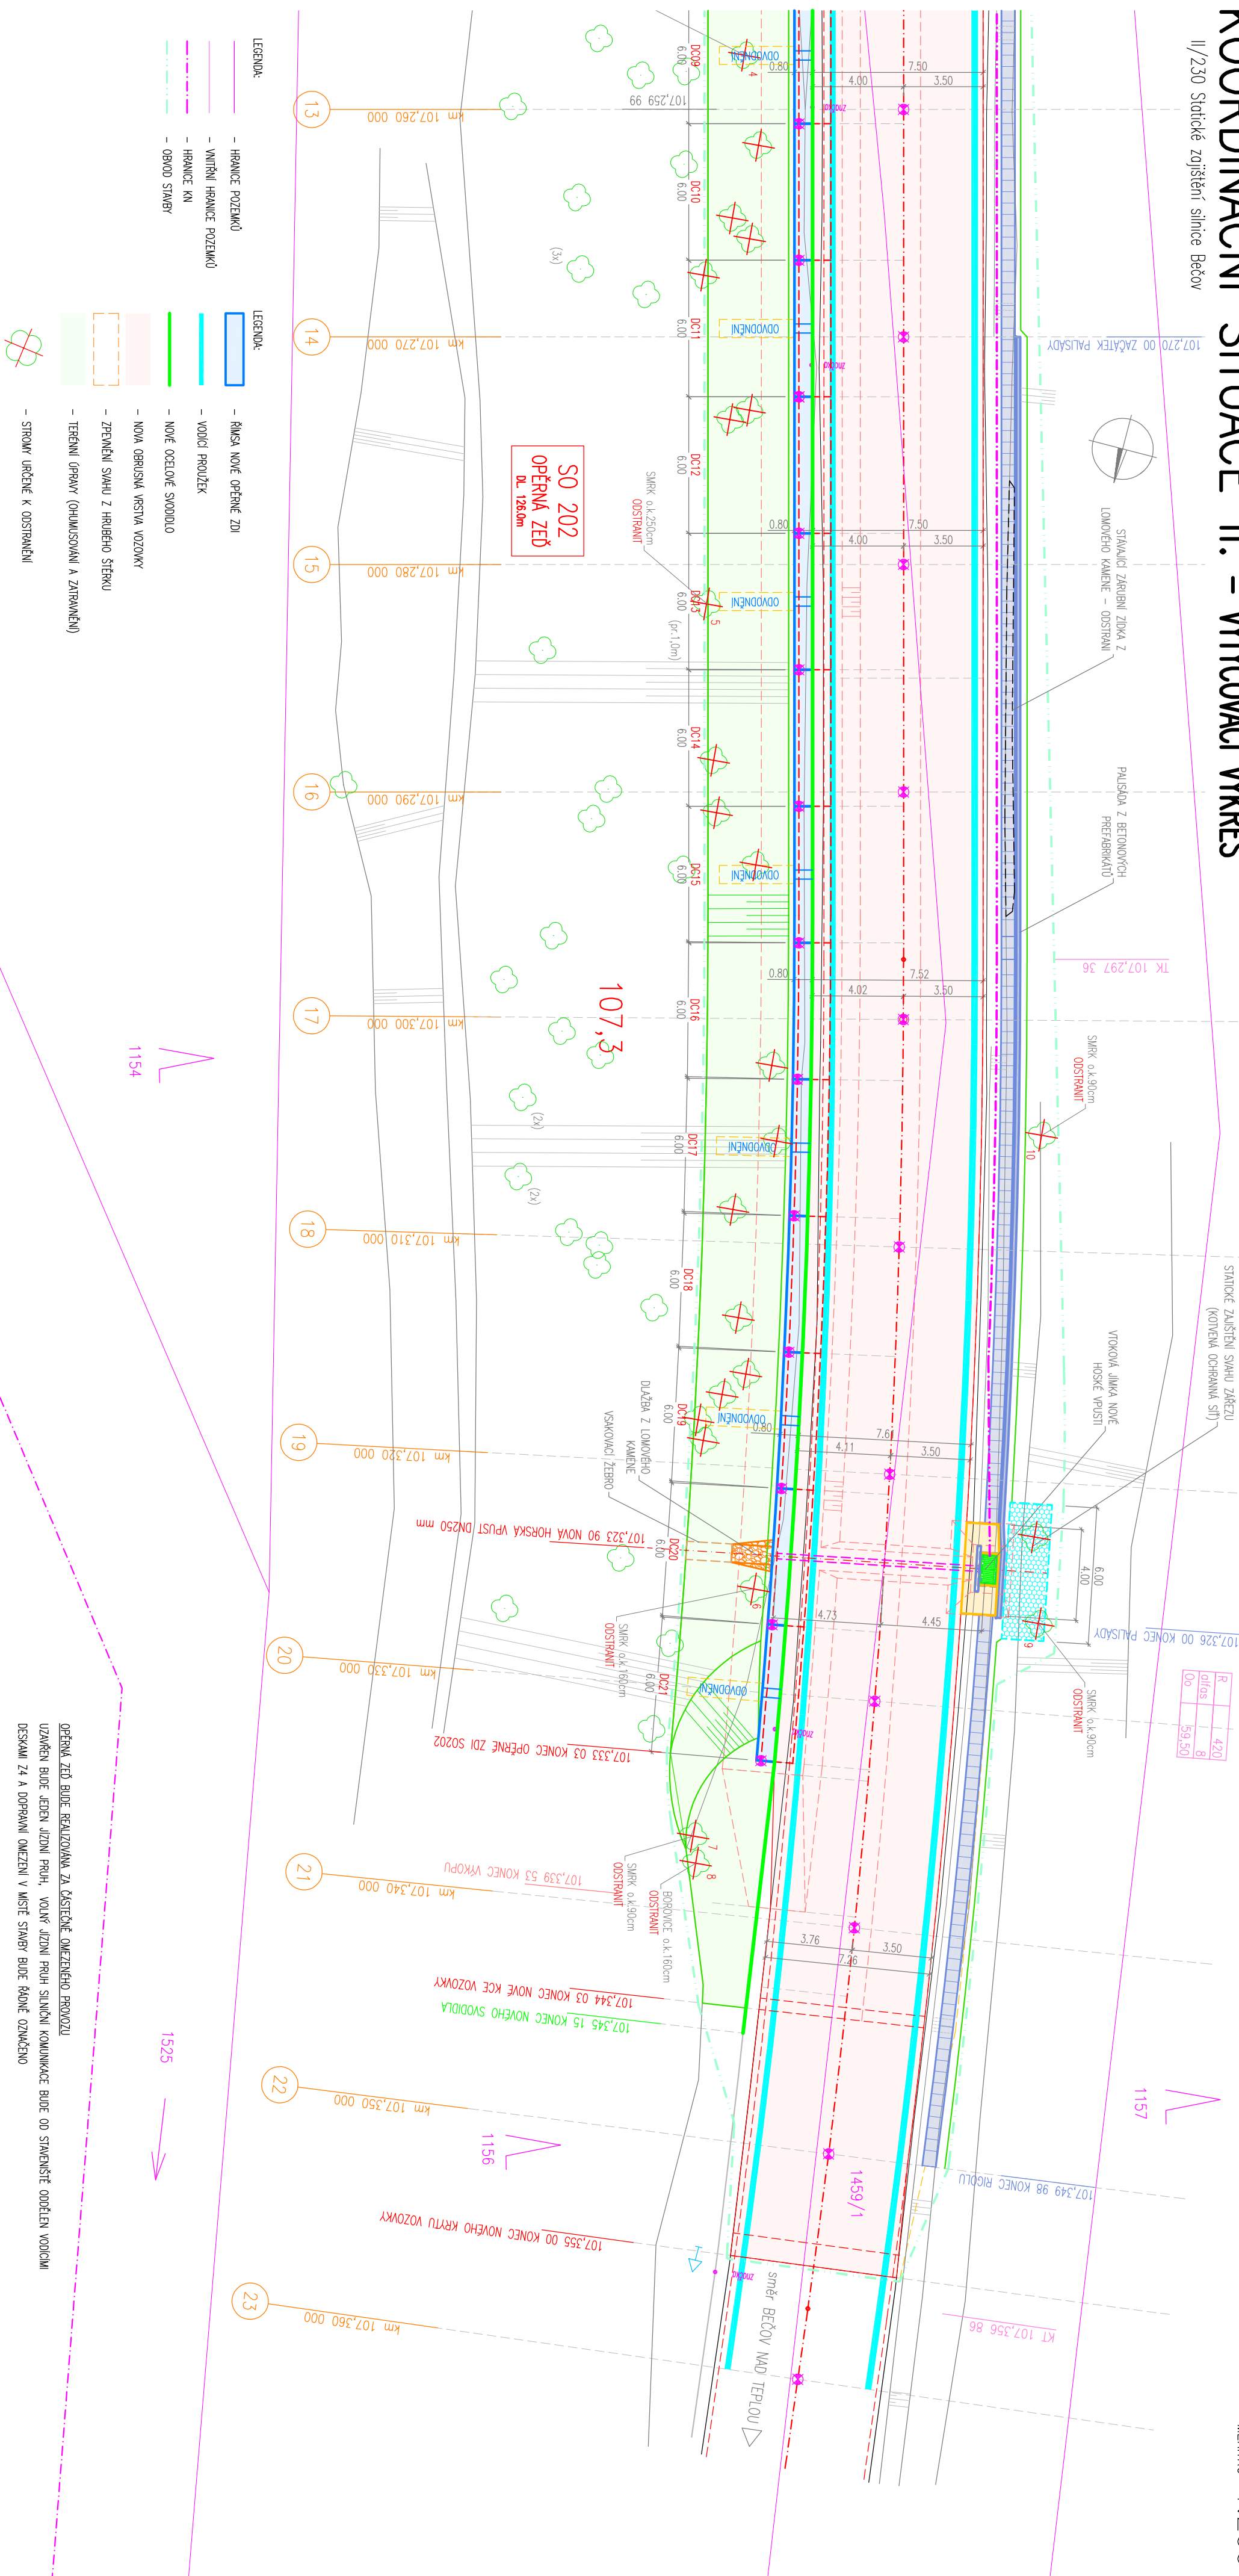

VIMODAS BOV - LIC. OFERT. 20.5022	
BID	SOLICITACION
Z/6X/1C/ R001	Y=5601.13,99 Y=1/0284.94,59
0001-0002	Y=5601.13,99 Y=1/0284.94,59
0002-0003	Y=5601.13,99 Y=1/0283.83,42
0003-0004	Y=5601.14,61 Y=1/0282.77,77
0004-0005	Y=5601.42,29 Y=1/0282.87,08
0005-0006	Y=5601.44,14 Y=1/0283.61,05
0006-0007	Y=5601.61,63 Y=1/0283.10,55
0007-0008	Y=5601.41,71 Y=1/0284.84,74
0008-0009	Y=5601.46,62 Y=1/0284.98,34
0009-0010	Y=5601.50,14 Y=1/0287.93,12
0010-0011	Y=5601.51,62 Y=1/0287.87,11
0011-0012	Y=5601.53,11 Y=1/0287.81,50
0012-0013	Y=5601.54,61 Y=1/0287.75,69
0013-0014	Y=5601.56,11 Y=1/0287.69,88
0014-0015	Y=5601.51,61 Y=1/0287.84,26
0015-0016	Y=5601.56,14 Y=1/0287.78,67
0016-0017	Y=5601.60,54 Y=1/0287.92,43
0017-0018	Y=5601.61,89 Y=1/0287.94,72
0018-0019	Y=5601.61,15 Y=1/0287.40,12
0019-0020	Y=5601.65,45 Y=1/0287.28,94
0020-0021	Y=5601.65,45 Y=1/0287.29,03
KONEC/ 0021	Y=5601.66,46 Y=1/0287.29,03

VÝCHOĐNÁ BOD – OSN NOVÉHO HROU OZVUKU	
BOD	SLOVNÍČNÍK
107,260	X=55;54,42 Y=10279,94
107,210	X=55;55,91 Y=10285,55
107,280	X=55;55,91 Y=10287,55
107,290	X=55;55,90 Y=10293,55
107,310	X=55;56,43 Y=10293,54
107,300	X=55;56,43 Y=10294,54
107,320	X=55;56,80 Y=10293,55
107,330	X=55;56,65 Y=10293,55
107,340	X=55;57,12 Y=10293,54
107,360	X=55;57,65 Y=10293,54
107,380	X=55;57,61 Y=10299,51

AZ CONSULT, spol. s r.o.


číslo zakázky 24/183

Výrobek uvolněn k použití

Datum.....()

Osoba, proji:	Ing. Martin Komín
Vypovídatel:	Ing. Martin Kománek
Kontaktní:	Bc. Michela Sedláčková
Místo:	Bečov nad Teplou
Objednatel:	Krajská správa a údržba silnic Karlovarského kraje
Adresa:	

II/230 Statické zajištění silnice Bečov	
KOORDINAČNÍ SITUACE II. – vymezení úkres	
Příloha:	

<p>  spol. s r. o. Křišská 12, 400 01 Ústí nad Labem Tel.: 475 240 538, 475 669 213 Tel./fax: 475 669 214 E-mail: azconsult@azconsult.cz ČSN EN ISO 9001 </p>	<p> Zn. souboru: Formát: 44A Skupina DUSP/PPDS Č. zak.: 24/183 Datum: 4.2025 </p>
<p> Měřítko: 1:200 Č. přílohy: C3.2 </p>	

Dokumentace LZE UŽÍVAT POUZE VE SMYSLU PRŮJEKTOVÉ SMLOUVY O DÍLO. KAPITOLÁNI A ROZŠŘOŘOVÁNÍ POUZE PO PŘEDCHOZÍM SOUHLÁSÍ. AZ CONSULT spol. s r. o.

Součinníčoví systém: JTK
 Výškoví systém: Bvz