


SITUACE - STÁVAJÍCÍ STAV

II/210 Statické zajištění silnice Rotava

MĚŘÍTKO 1:500

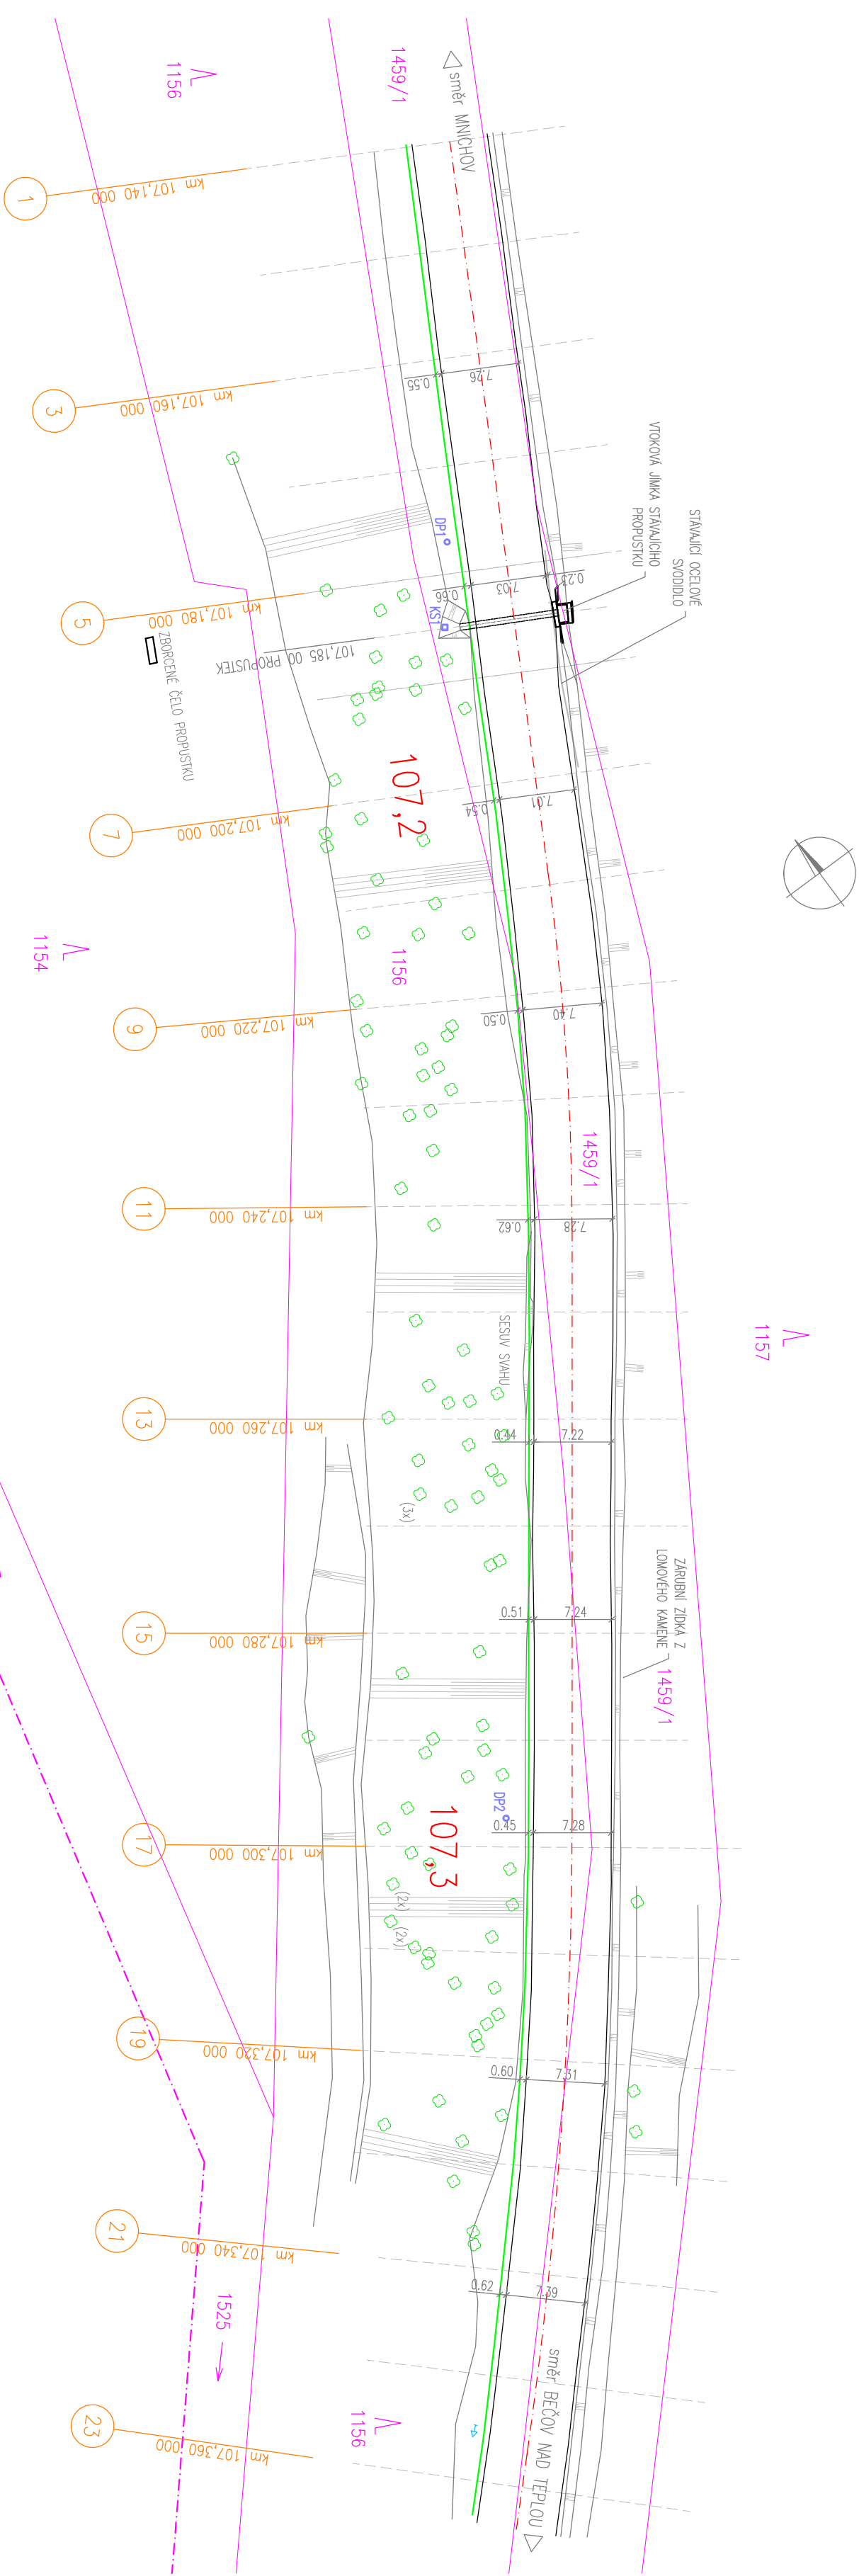

AZ CONSULT, spol. s r.o.
číslo zakázky.....24/183
Výrobek uvolněn k použití
Datum.....③

Datum.....③

Souřadnicový systém: JTSC
Výškový systém: Bpv

<i>Odpov. proj.:</i>	Ing. Martin Komín	<i>Ing. Martin Komín</i>
<i>Dipromant:</i>	Ing. Martin Komárek	
<i>Kontrolant:</i>	Bc. Michael Sedláček	<i>Michael Sedláček</i>
<i>Místo:</i>	Bečov nad Teplou	
<i>Objednatel:</i>	Krajská správa o údržbu silnic Karlovarského kraje	

Meno:		Zh. soukromu
Famili:	344	č. parté :
Subject DSP /PPS		
č. rok :	24 / 183	
datum:	3.2025	

DOKUMENTACI LZE UŽÍVAT POUZE VE SMYSLU PŘÍSLUŠNÉ SMLOUVY O DÍLO, KOPÍROVÁNÍ A ROZŠÍŘOVÁNÍ POUZE PO PŘEDCHOZÍM SOUHLASU AZ Consult spol. s r.o.