
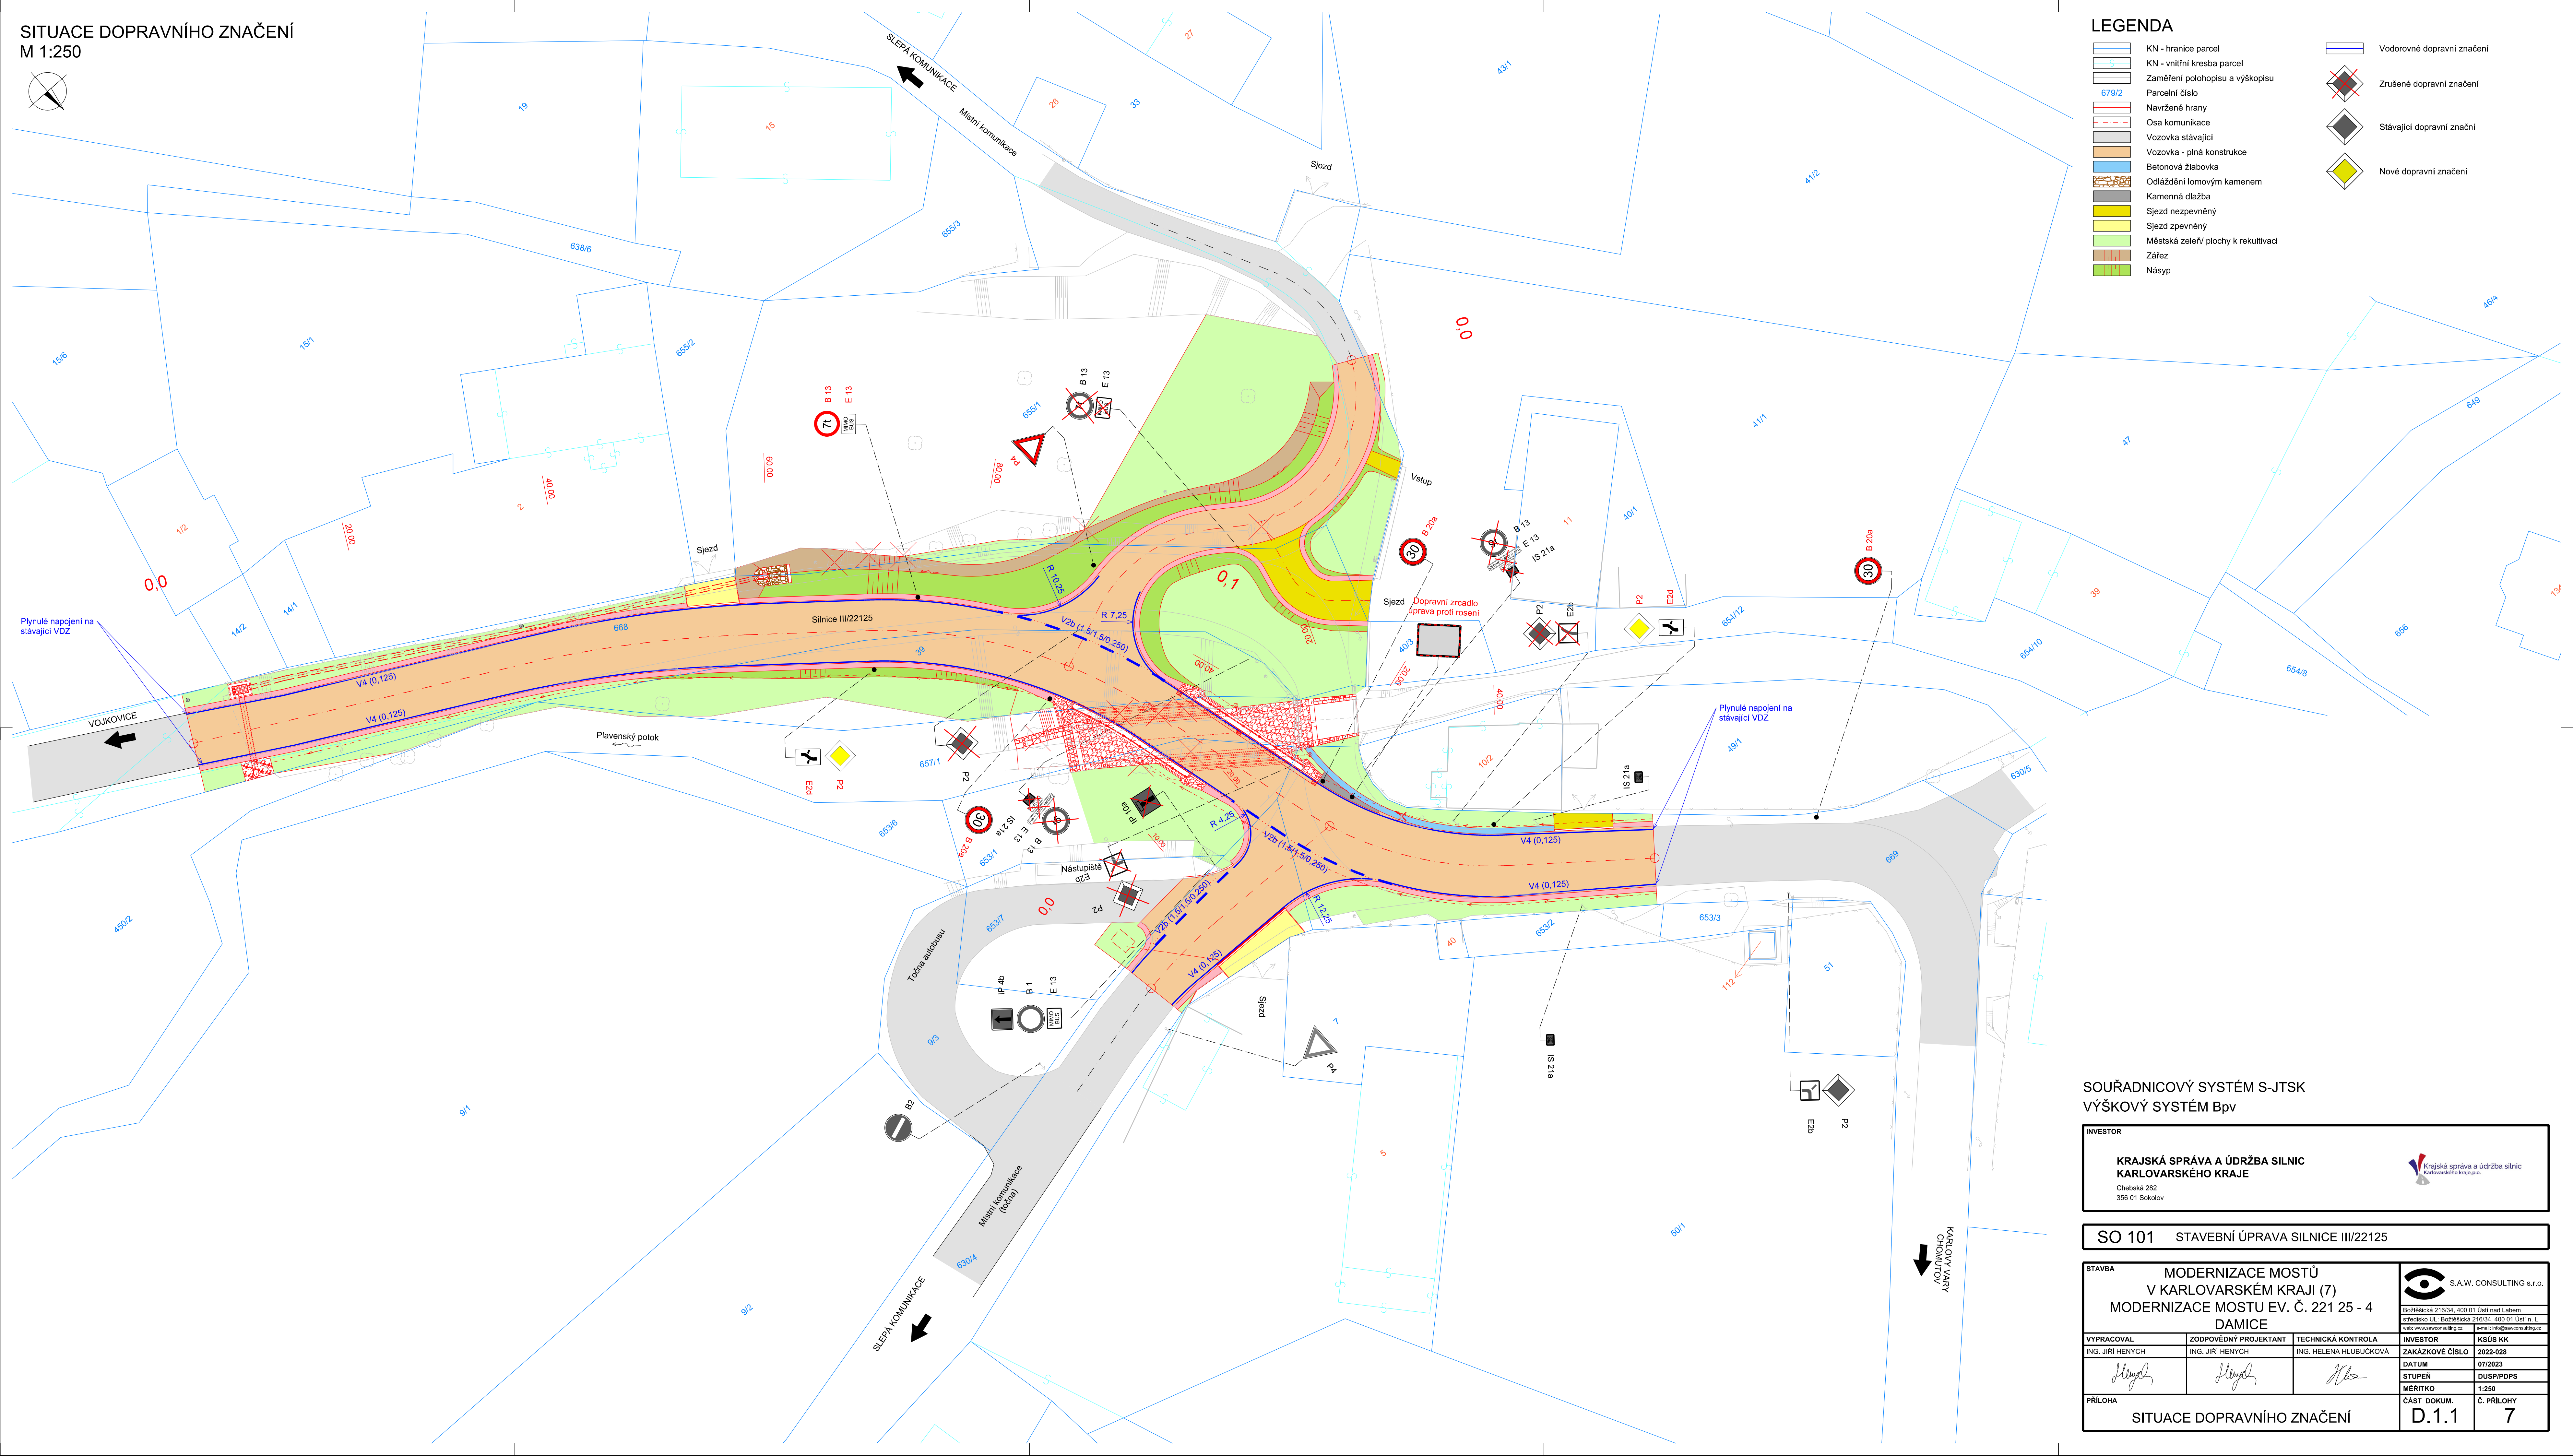


SITUACE DOPRAVNÍHO ZNAČENÍ  
M 1:250

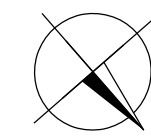

LEGENDA

- KN - hranice parcel

KN - vnitřní kresba parcel

Zaměření polohopisu a výškopisu

Parcelní číslo

Navržené hrany

Osa komunikace

Vozovka stávající

Vozovka - plná konstrukce

Betonová žlabovka

Odláždění lomovým kamenem

Kamenná dlažba

Sjezd nepevný

Sjezd zpevněný

Městská zeleň/ plochy k rekultivaci

Zářez

Násyp
- Vodorovné dopravní značení

Zrušené dopravní značení

Stávající dopravní značení

Nové dopravní značení

SOUŘADNICOVÝ SYSTÉM S-JTSK  
VÝŠKOVÝ SYSTÉM Bpv

INVESTOR

**KRAJSKÁ SPRÁVA A ÚDRŽBA SILNIC  
KARLOVARSKÉHO KRAJE**

Chraberská 282  
356 01 Sokolov

SO 101 STAVEBNÍ ÚPRAVA SILNICE III/22125			
STAVBA MODERNIZACE MOSTŮ V KARLOVARSKÉM KRAJI (7) MODERNIZACE MOSTU EV. Č. 221 25 - 4 DAMICE			S.A.W. CONSULTING s.r.o. <small>Božetěpská 216/34, 400 01 Ústí nad Labem IČO: 25340011, DIČ: CZ25340011, IČO: 01 Ústí n. L. web: www.sawconsulting.cz e-mail: info@sawconsulting.cz</small>
VYPRACOVAL ING. JIŘÍ HENYCH	ZODPOVĚDNÝ PROJEKTANT ING. JIŘÍ HENYCH	TECHNICKÁ KONTROLA ING. HELENA HLUBUČKOVÁ	INVESTOR KŠÚS KK
			DATUM 07/2023
STUPĚŇ DUSP/PDPS			MĚŘÍTKO 1:250
PRÍLOHA SITUACE DOPRAVNÍHO ZNAČENÍ			Č. PŘÍLOHY D.1.1 7