



Situace - úprava povrchů

M 1:200

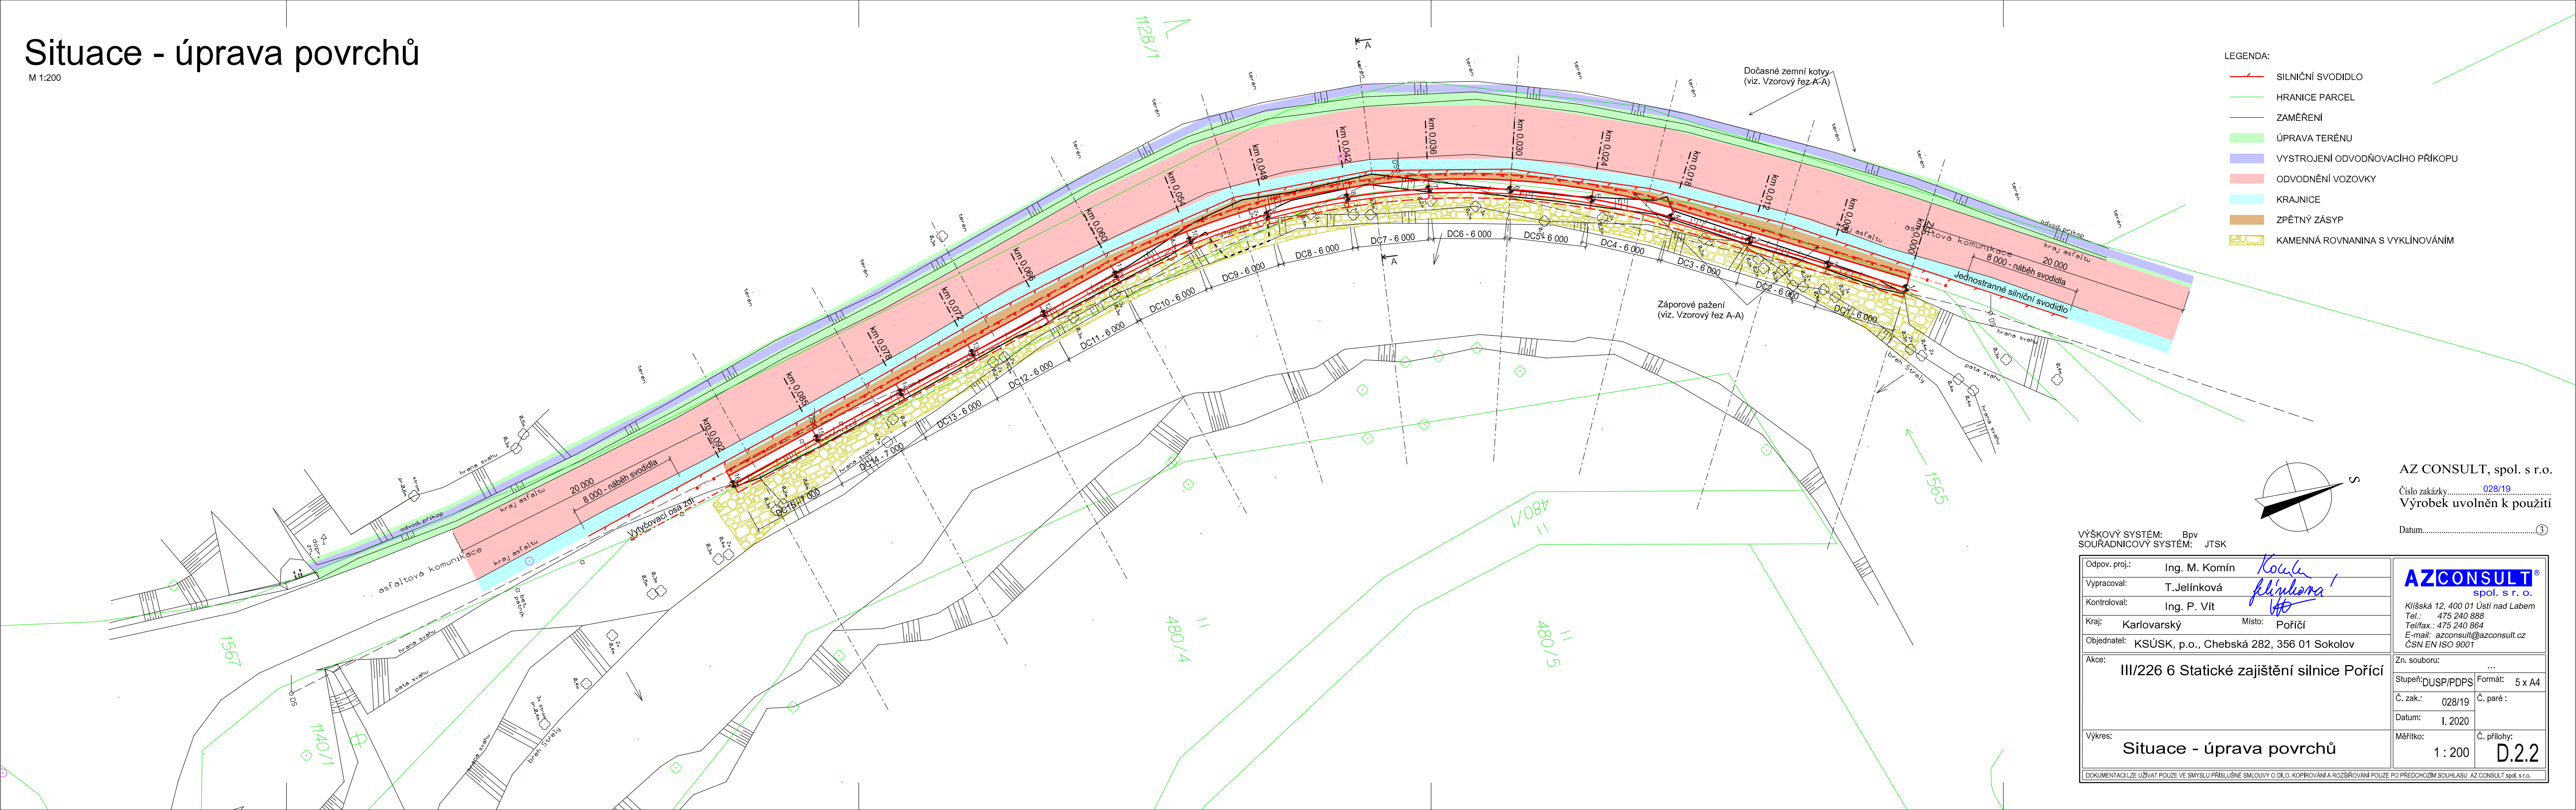

- LEGENDA:
- SILNIČNÍ SVODIDLO
 - HRANICE PARCEL
 - ZAMĚŘENÍ
 - ÚPRAVA TERÉNU
 - VYSTROJENÍ ODVODŇOVACÍHO PŘÍKOPU
 - ODVODNĚNÍ VOZOVKY
 - KRAJNICE
 - ZPĚTNÝ ZÁSYP
 - KAMENNÁ ROVNANINA S VYKLÍNOVÁNÍM

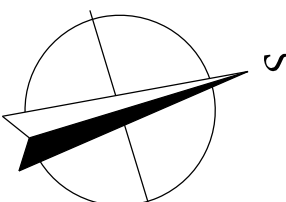

AZ CONSULT, spol. s r. o.
Číslo zakázky.....028/19
Výrobek uvolněn k použití

Datum.....3

VÝŠKOVÝ SYSTÉM: Bpv SOUŘADNICOVÝ SYSTÉM: JTSK	
Odpor. proj.: Ing. M. Komín	<i>Komín</i> <i>Jelínková</i> <i>Vít</i>
Vypracoval: T. Jelínková	
Kontroloval: Ing. P. Vít	
Kraj: Karlovarský	Místo: Poříčí
Objednatel: KSÚSK, p.o., Chebská 282, 356 01 Sokolov	
Akce: III/226 6 Statické zajištění silnice Poříčí	
Zn. souboru: ...	
Stupeň: DUSP/PDPS	Formát: 5 x A4
Č. zak.: 028/19	Č. paré:
Datum: I. 2020	
Měřítko: 1 : 200	Č. přílohy: D.2.2
Výkres: Situace - úprava povrchů	
DOKUMENTACE LZE UŽÍVAT POUZE VE SMYSLU PŘÍSLUŠNÉ SMLOUVY O DÍLO, KOPÍROVÁNÍ A ROZŠÍŘOVÁNÍ POUZE PO PŘEDCHOZÍM SOUHLASU AZ CONSULT spol. s r. o.	