


PŮDORYS STŘECHY

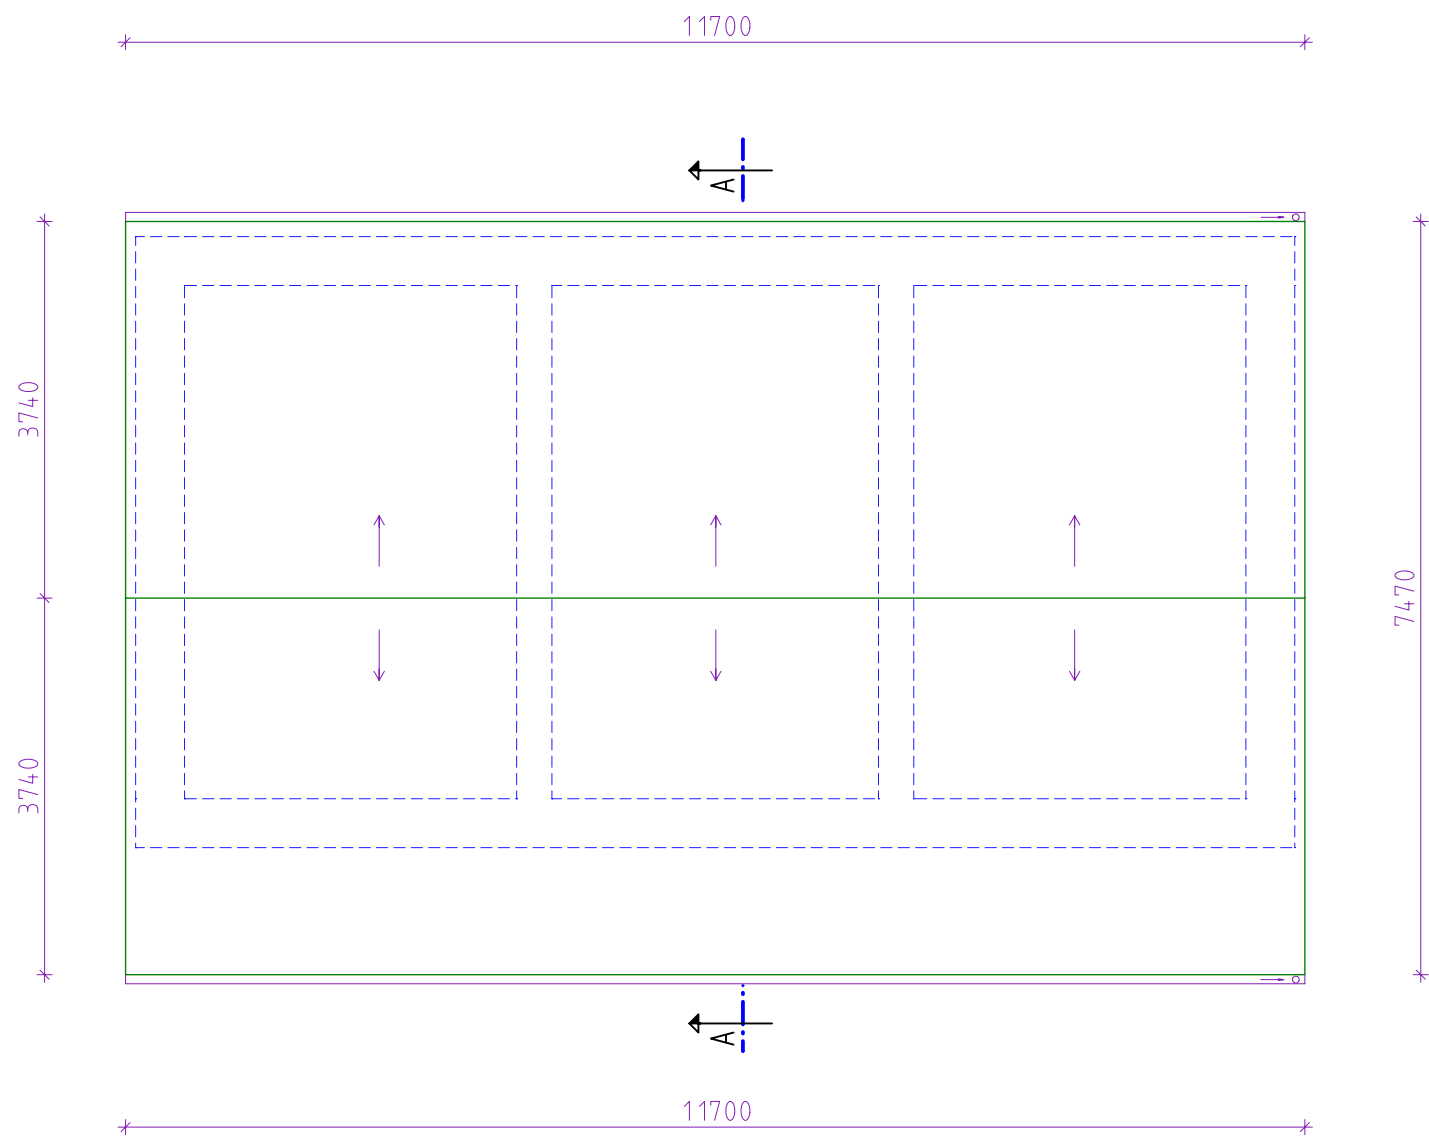

Zodpovědný projektant		Projektant	PROJEKČNÍ KANCELÁŘ BERÁNEK & HRADIL Svobody 7/1, 350 02, CHEB email: pkcheb@email.cz	
Ing. Ondřej Beránek		Petr Hradil		
Místo stavby	st. 2832, k.ú. Cheb		Formát2x A4	
Stavebník	Karlovarská krajská nemocnice a.s., Nemocnice Cheb			
	K nemocnici 1204/17, 350 02 Cheb		DatumVI/2025	
Akce OPRAVA OBJEKTU SKLAD PLYNŮ st. 2832, k.ú. Cheb			Měřítko1: 75	
			ÚčelDOS	
			Číslo zakázky25-06-001	
Výkres PŮDORYS STŘECHY - NOVÝ STAV			Číslo výkresu D 1.1.2.7.	