

stávající stav

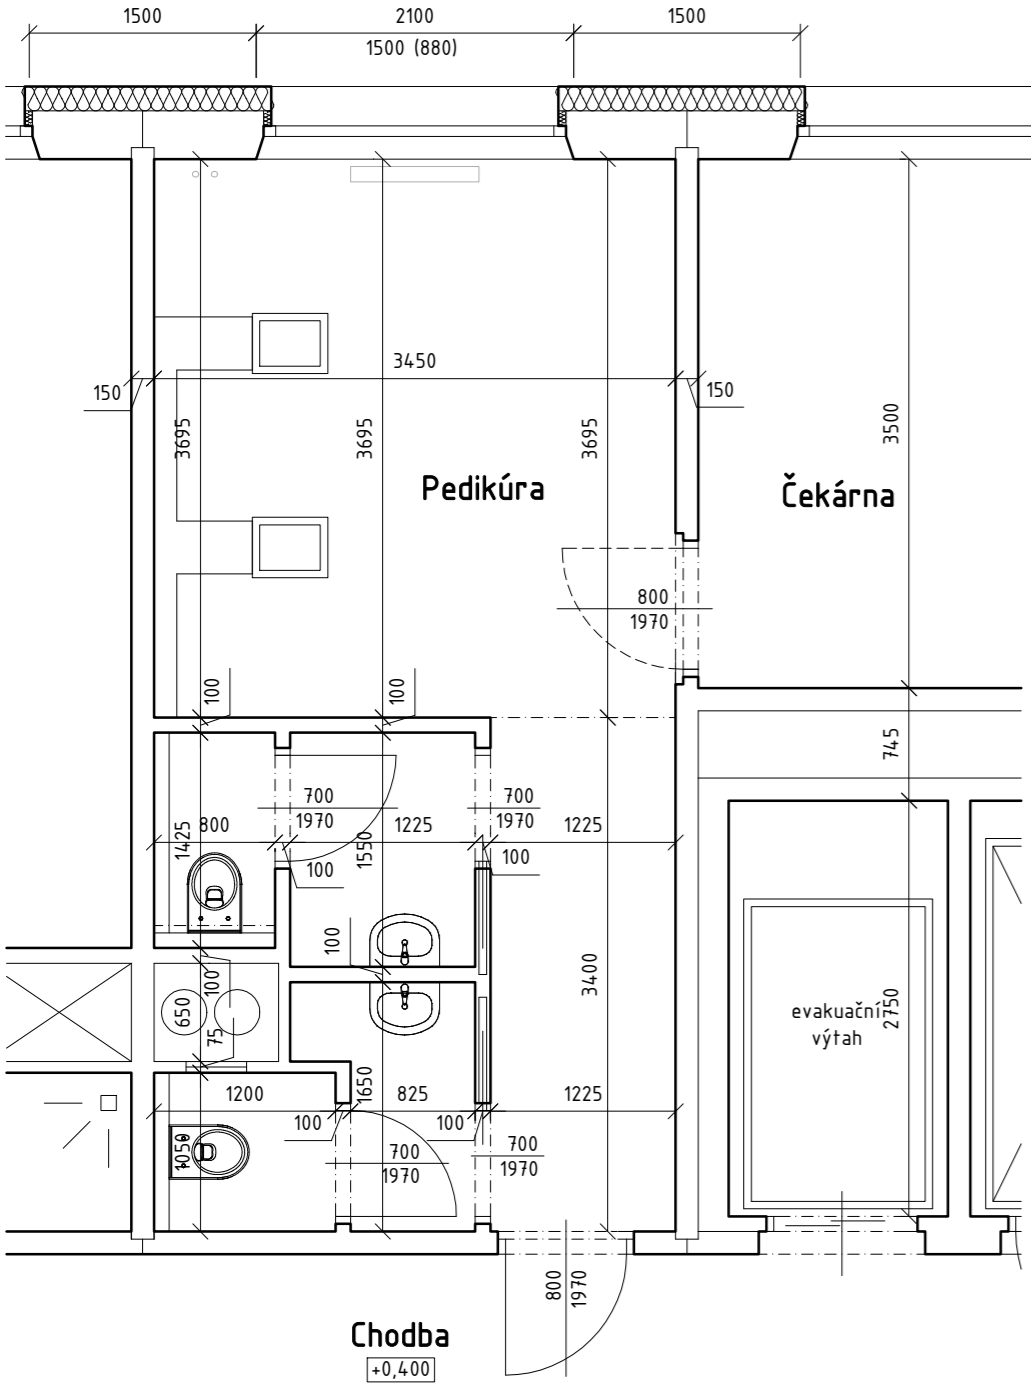


Schéma objektu – řez:



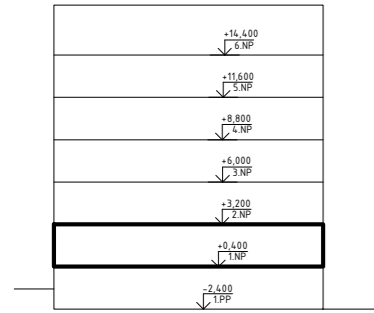


Schéma objektu:

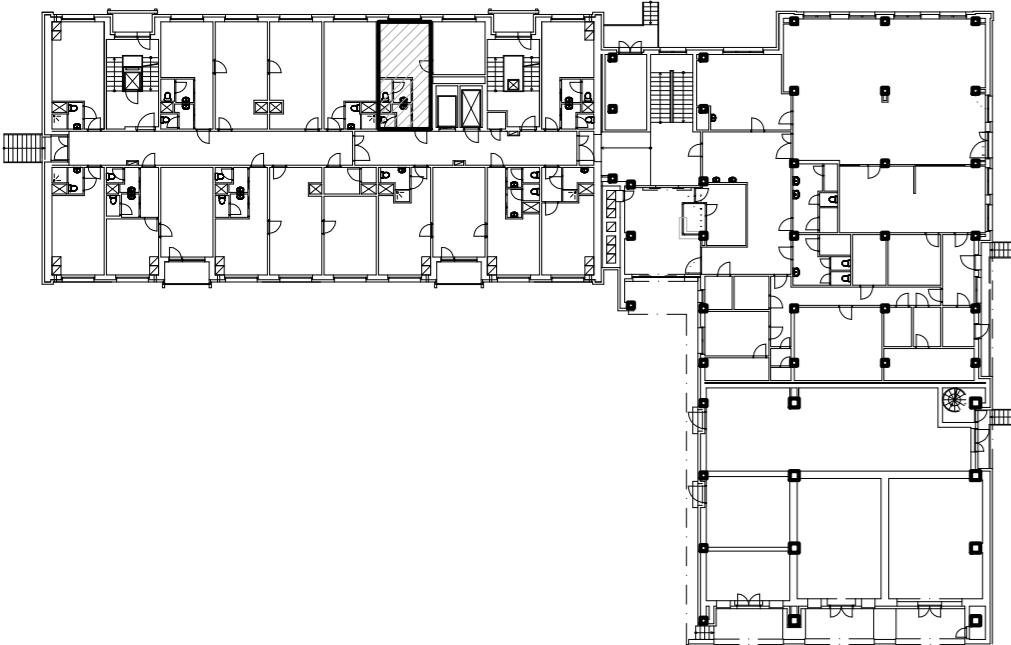


bourací práce

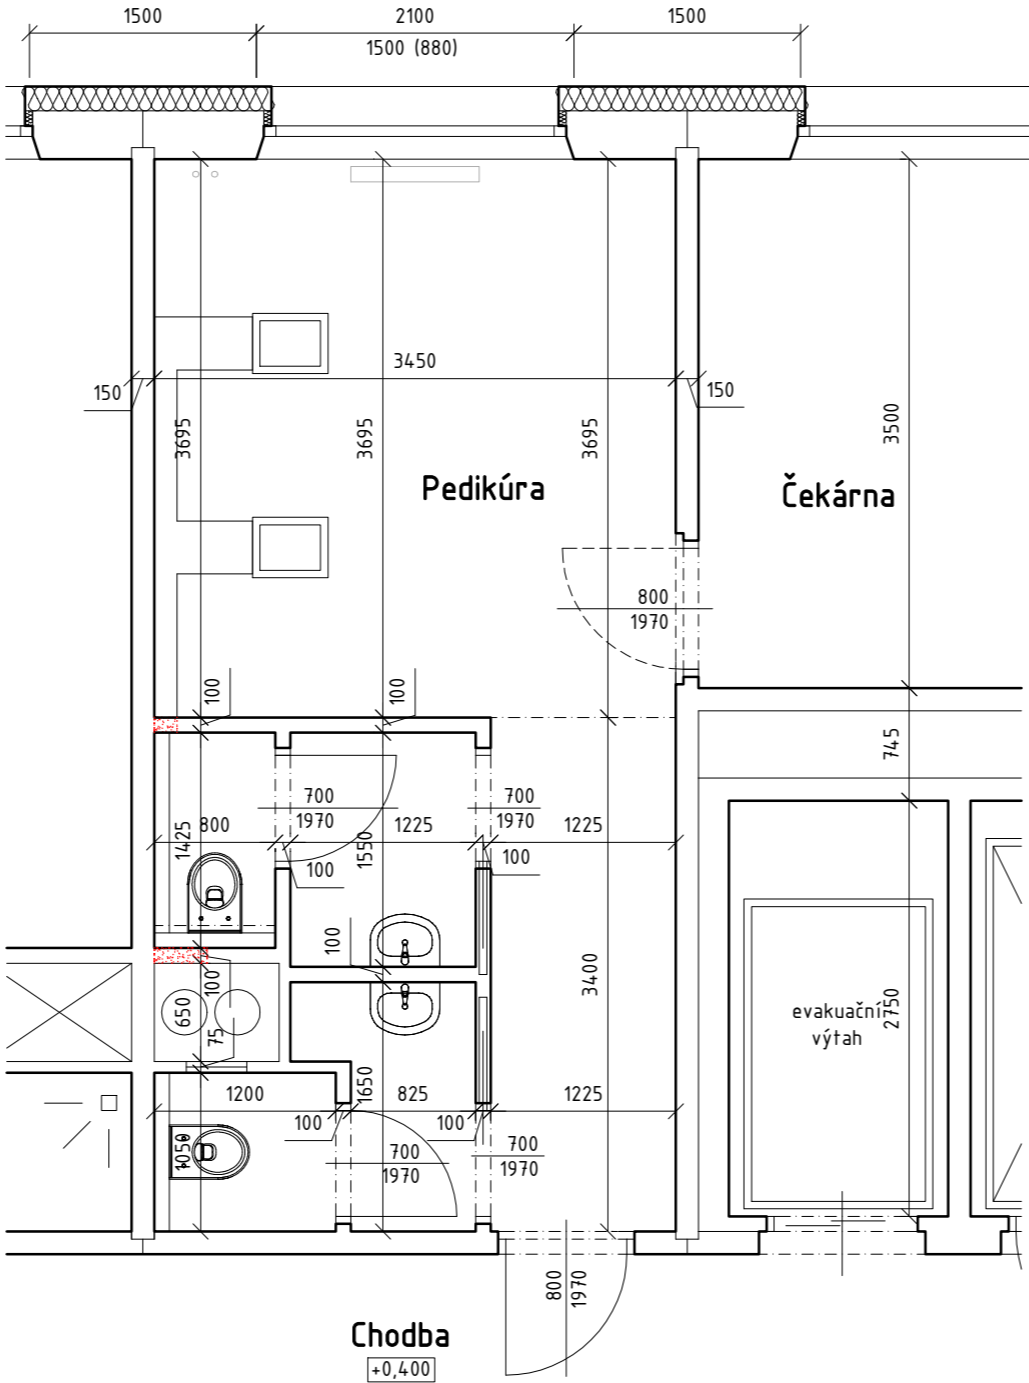


- BOURACÍ PRÁCE:
v upravovaných částech:
- vysekání drážek a prostupů pro nové rozvody TZB

navržený stav

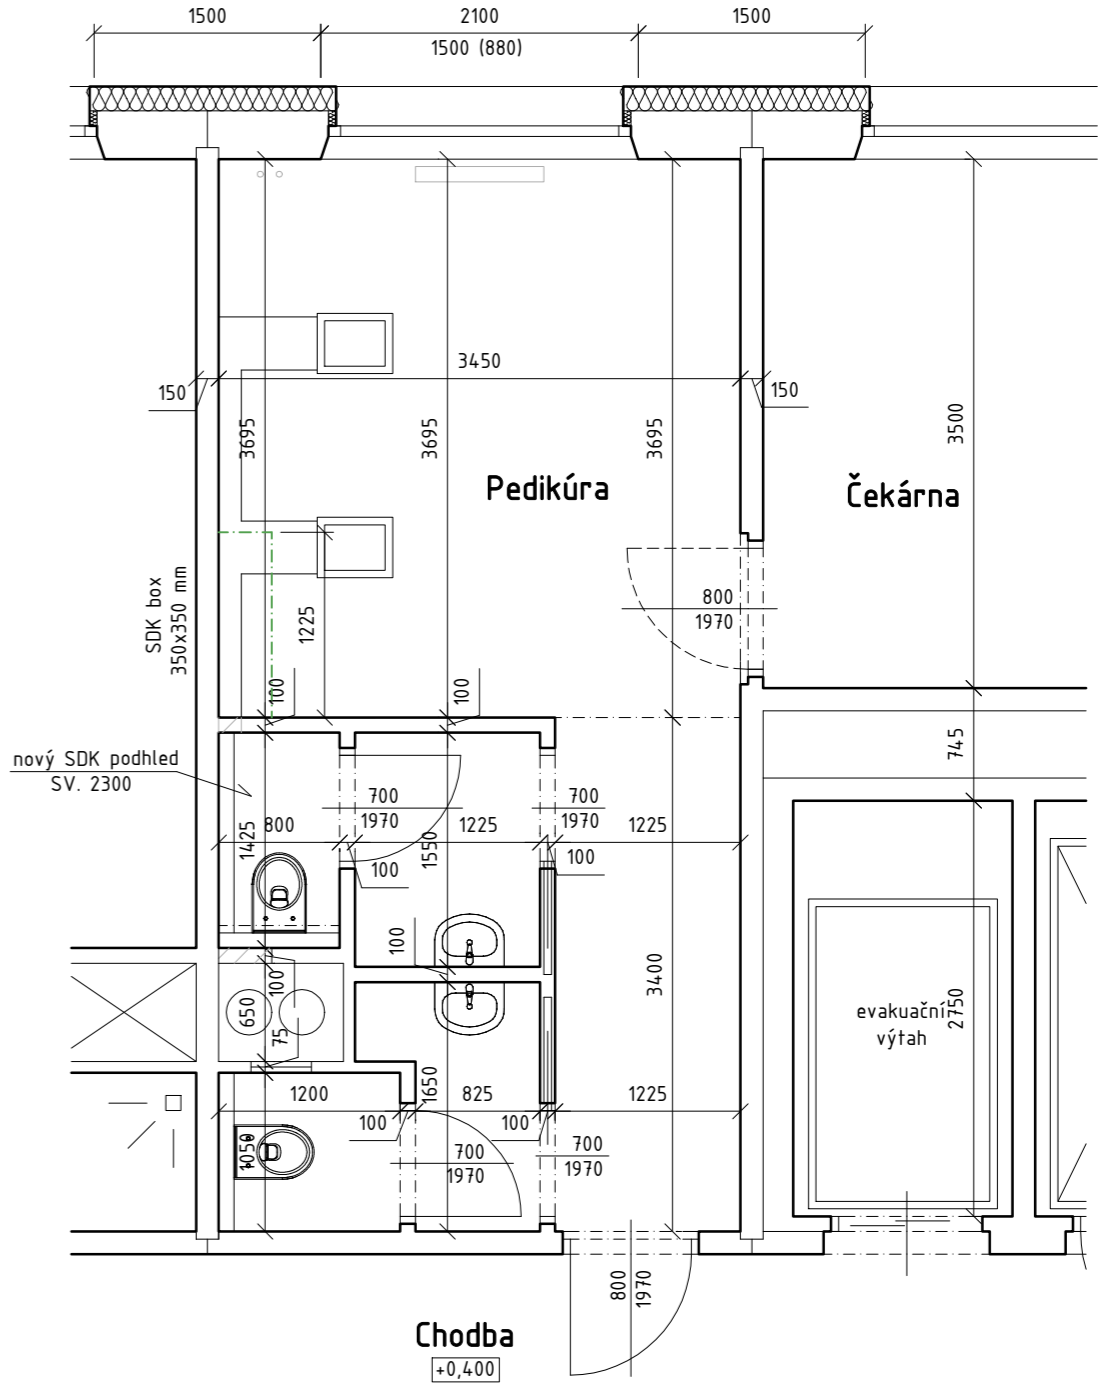

- NAVRŽENÉ PRÁCE:
v upravovaných částech:
- oprava omítek
 - nové SDK podhledy, boxy
 - napojení rozvodů TZB

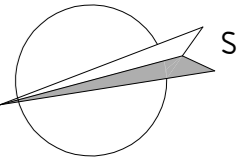

Hlavní projektant:	ing. Pavel Kodýtek	
Odpovědný projektant:	ing. Pavel Kodýtek	
Vypracoval:	ing. Jiří Ťupa	
Investor:	Domov pro seniory „SPÁLENÍŠTĚ“ v Chebu, p. o.	
Akce:		
REKONSTRUKCE VŠECH CENTRÁLNÍCH KOUPELEN V BYTOVÉ ČÁSTI DOMOVA		
250807	parc. č. st. 6564, k. ú. Cheb, Karlovarský kraj	
Příloha:		
PŮDORYS 1.NP		
Datum: 08-2025		
Stupeň PD: DPS		
Měřítko: 1:50		
Označení přílohy: D.1.1.02		