
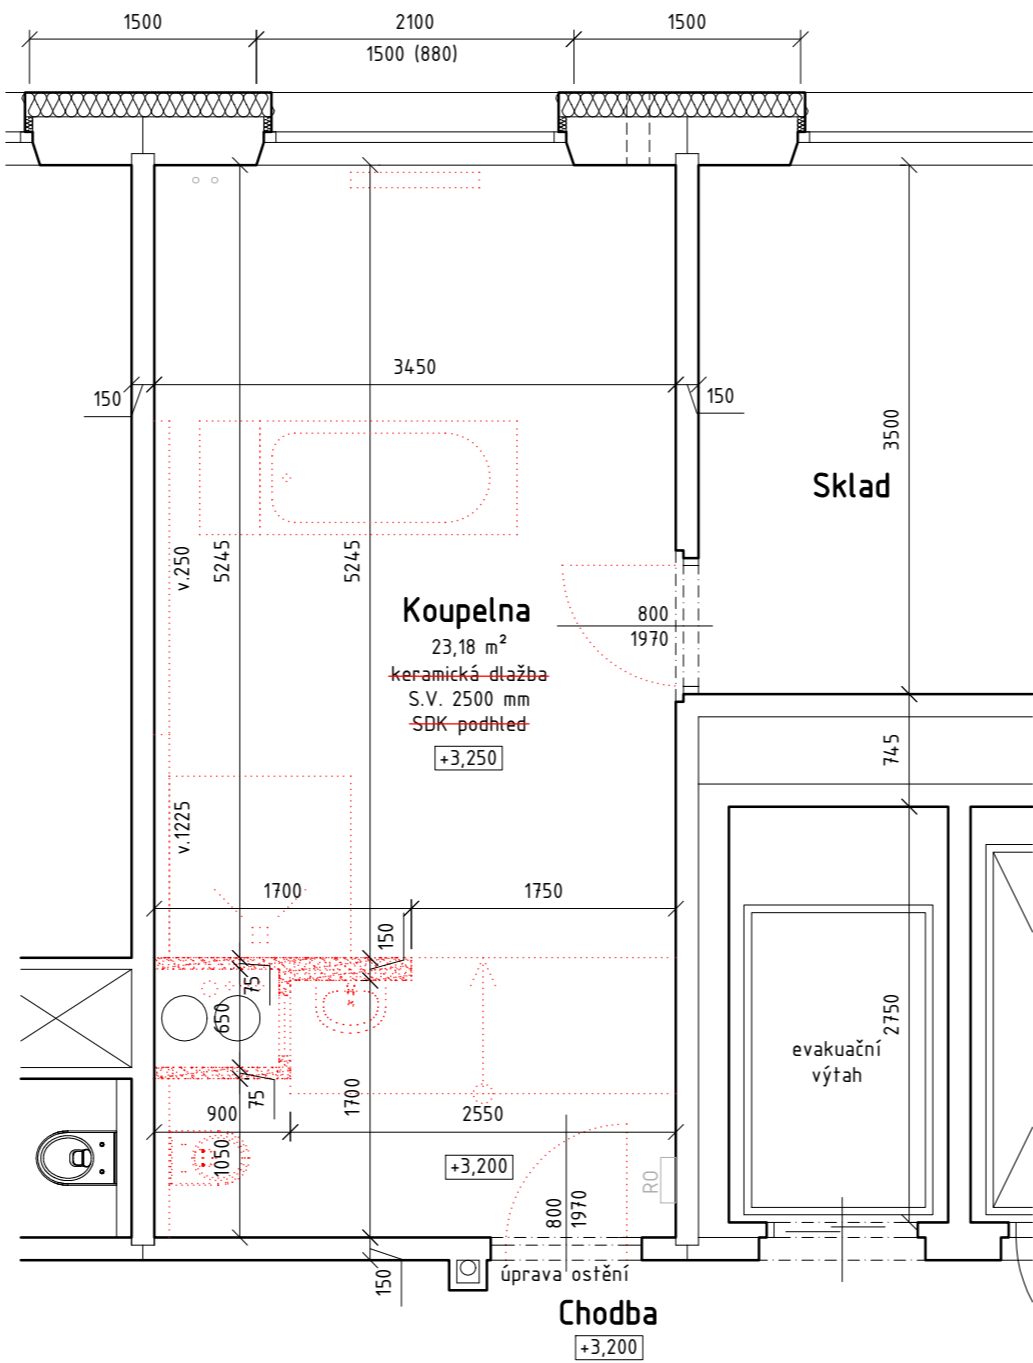
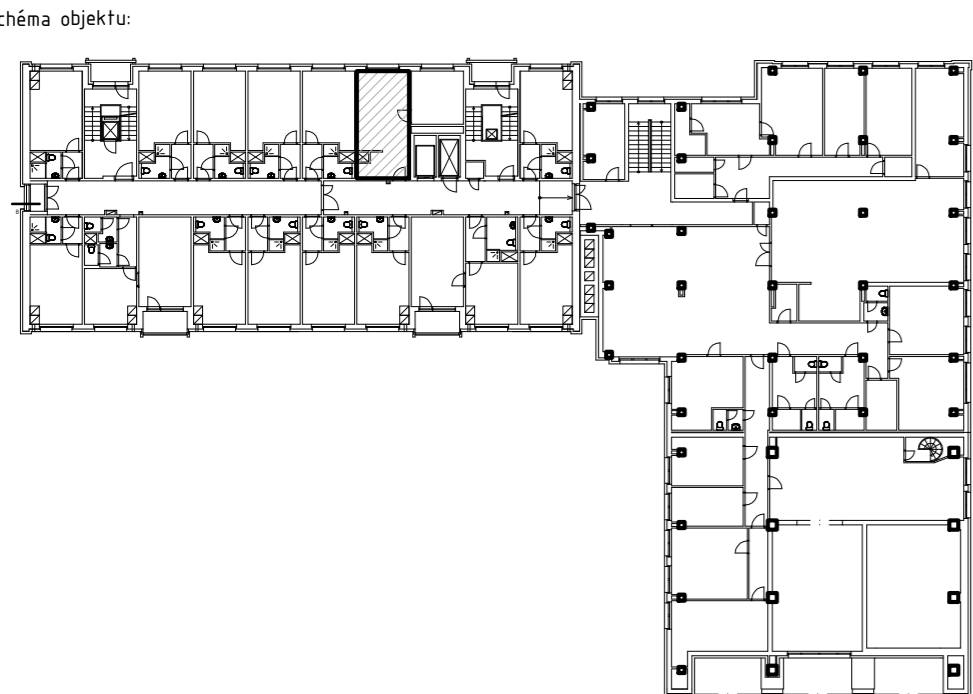
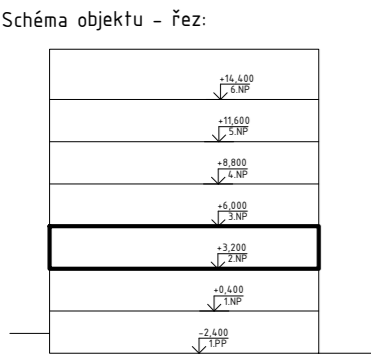




stávající stav

bourací práce


navržený stav

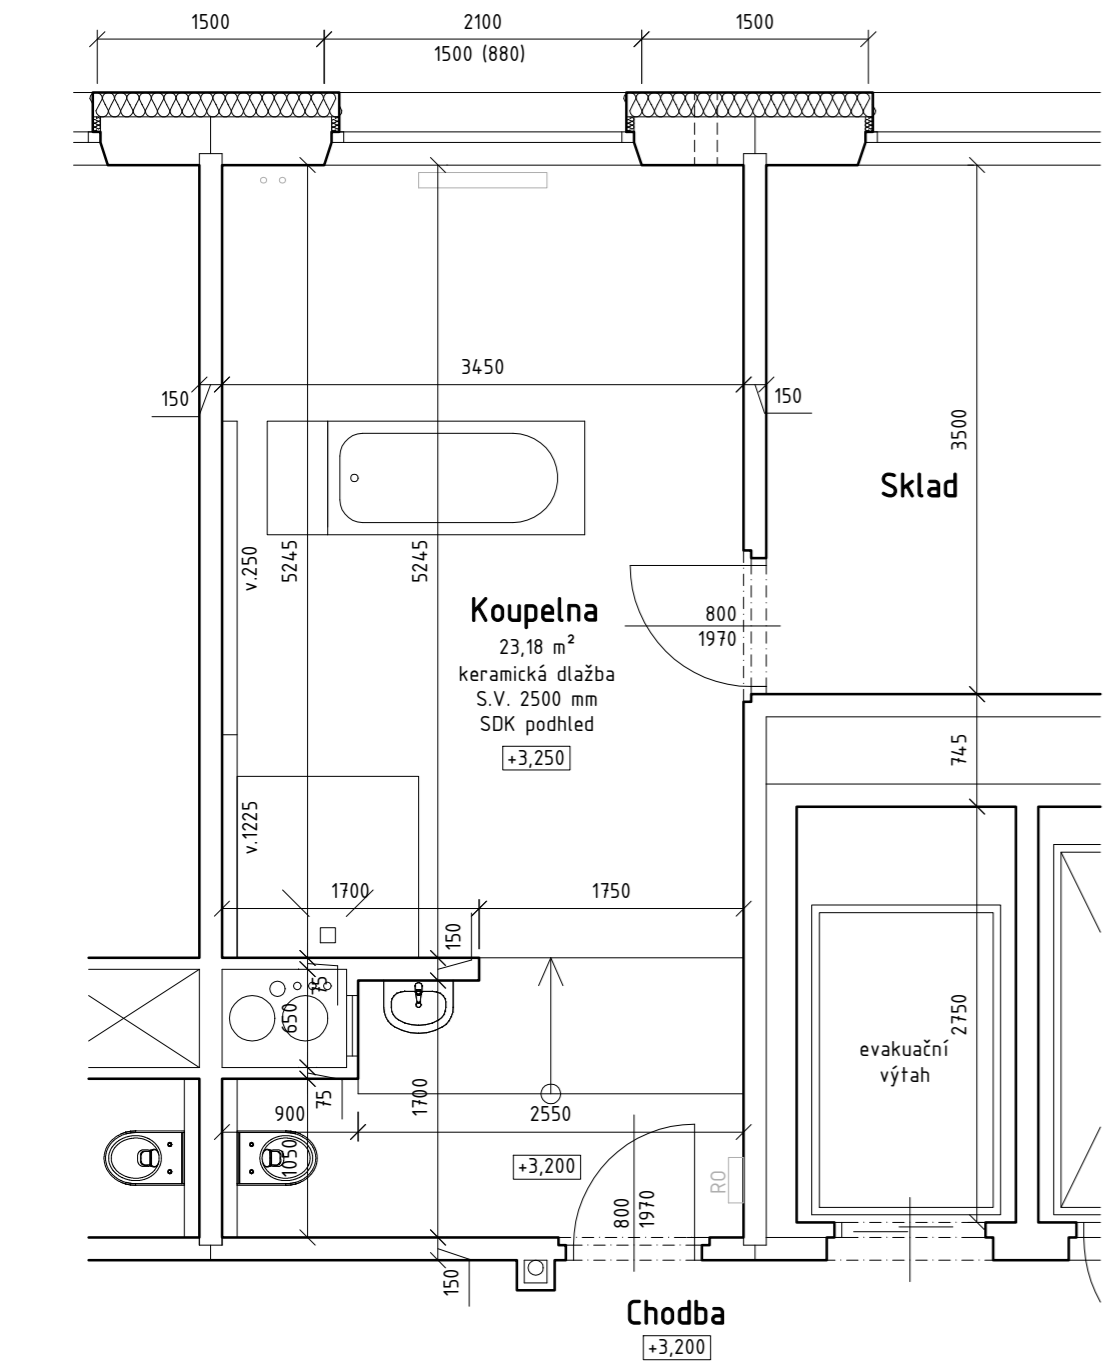

- BOURACÍ PRÁCE:
v upravovaných částech:
- odpojení a vyznačení stávajících rozvodů
 - demontáž zařízení předměřů
 - oškrabání stávajících maleb
 - osekání obkladů a dlažeb
 - odstranění podlahového souvrství
 - vybourání vstupních dveří, úprava ostění
 - demontáž SDK podhledu
 - demontáž radiátoru
 - vysekání drážek a prstů pro nové rozvody TZB

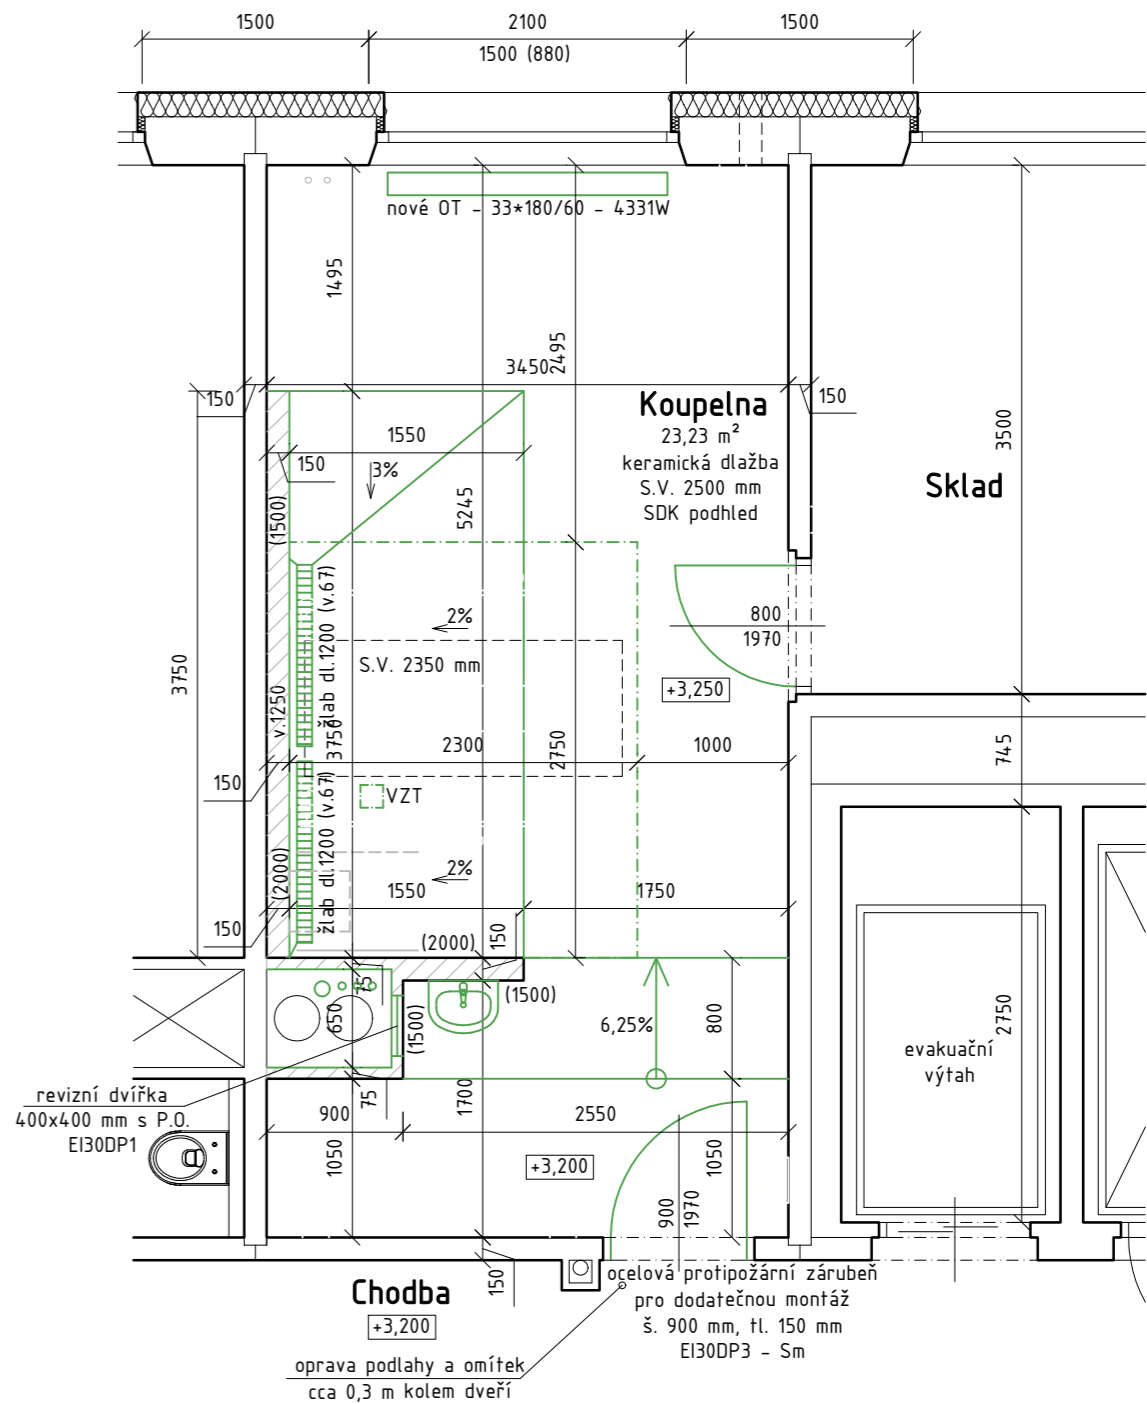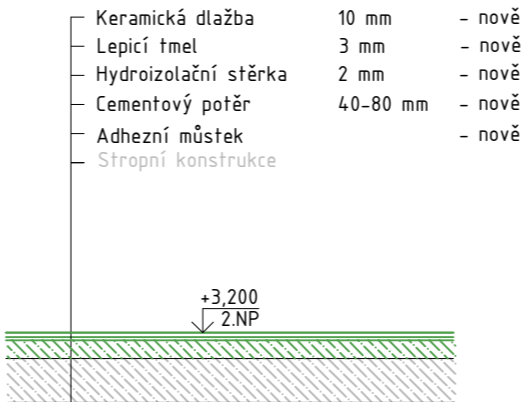

- NAVRŽENÉ PRÁCE:
v upravovaných částech:
- drobné úprava dispozic, nové příčky z pórobetonových tvárníc
 - nové rozvody TZB
 - realizace nových spádovaných podlah
 - provedení hydroizolační stěrky
 - nové obklady, dlažby
 - oprava omítek, nové štuky
 - nové SDK podhledy
 - osazení nového radiátoru
 - osazení nových dveří
 - dokončovací a kompletační práce
 - vybavení nábytkem

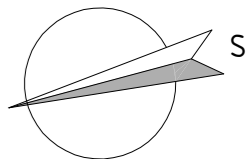

Hlavní projektant:	ing. Pavel Kodýtek	
Odpovědný projektant:	ing. Pavel Kodýtek	
Vypracoval:	ing. Jiří Ťupa	
Investor:	Domov pro seniory „SPÁLENÍŠTĚ“ v Chebu, p. o.	
Akce:	REKONSTRUKCE VŠECH CENTRÁLNÍCH KOUPELEN V BYTOVÉ ČÁSTI DOMOVA	
250807		
Příloha:		
parc. č. st. 6564, k. ú. Cheb, Karlovarský kraj		Datum: 08-2025
PŮDORYS 2.NP		Stupeň PD: DPS
		Měřítko: 1:50
		Označení přílohy: D.1.1.03