

stávající stav

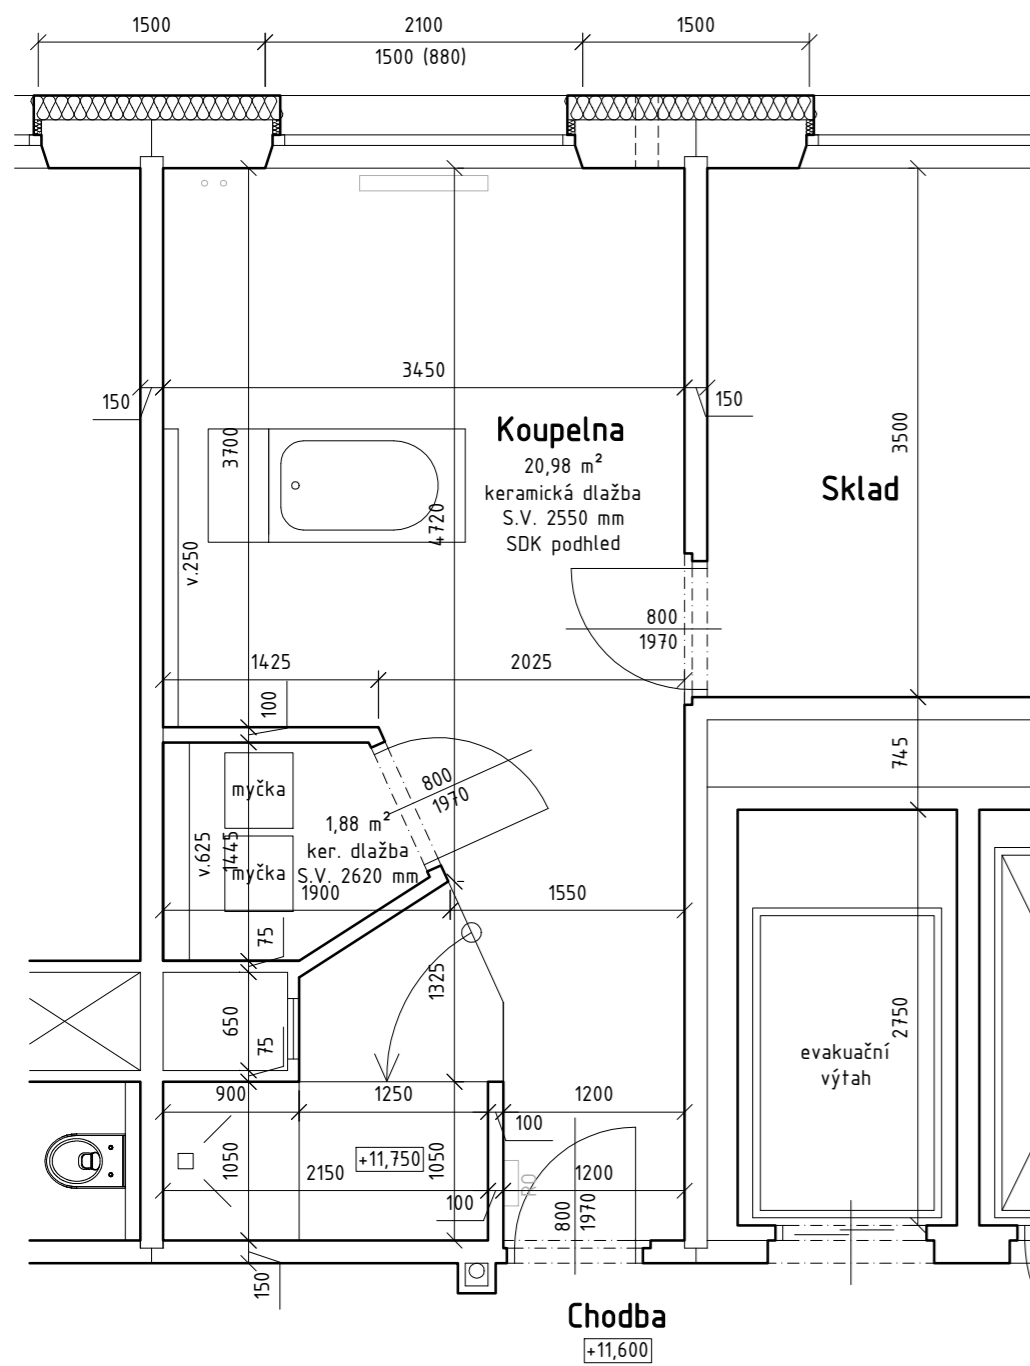


Schéma objektu – řez:



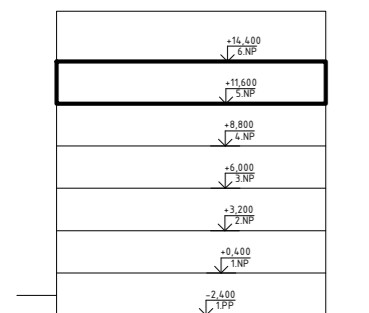


Schéma objektu:


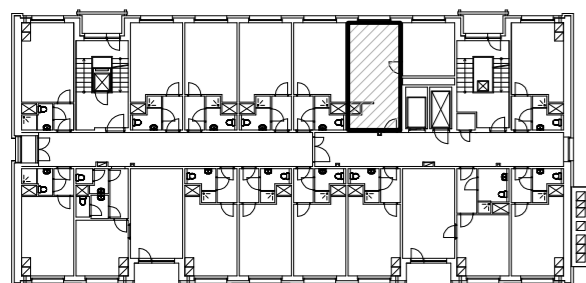


bourací práce

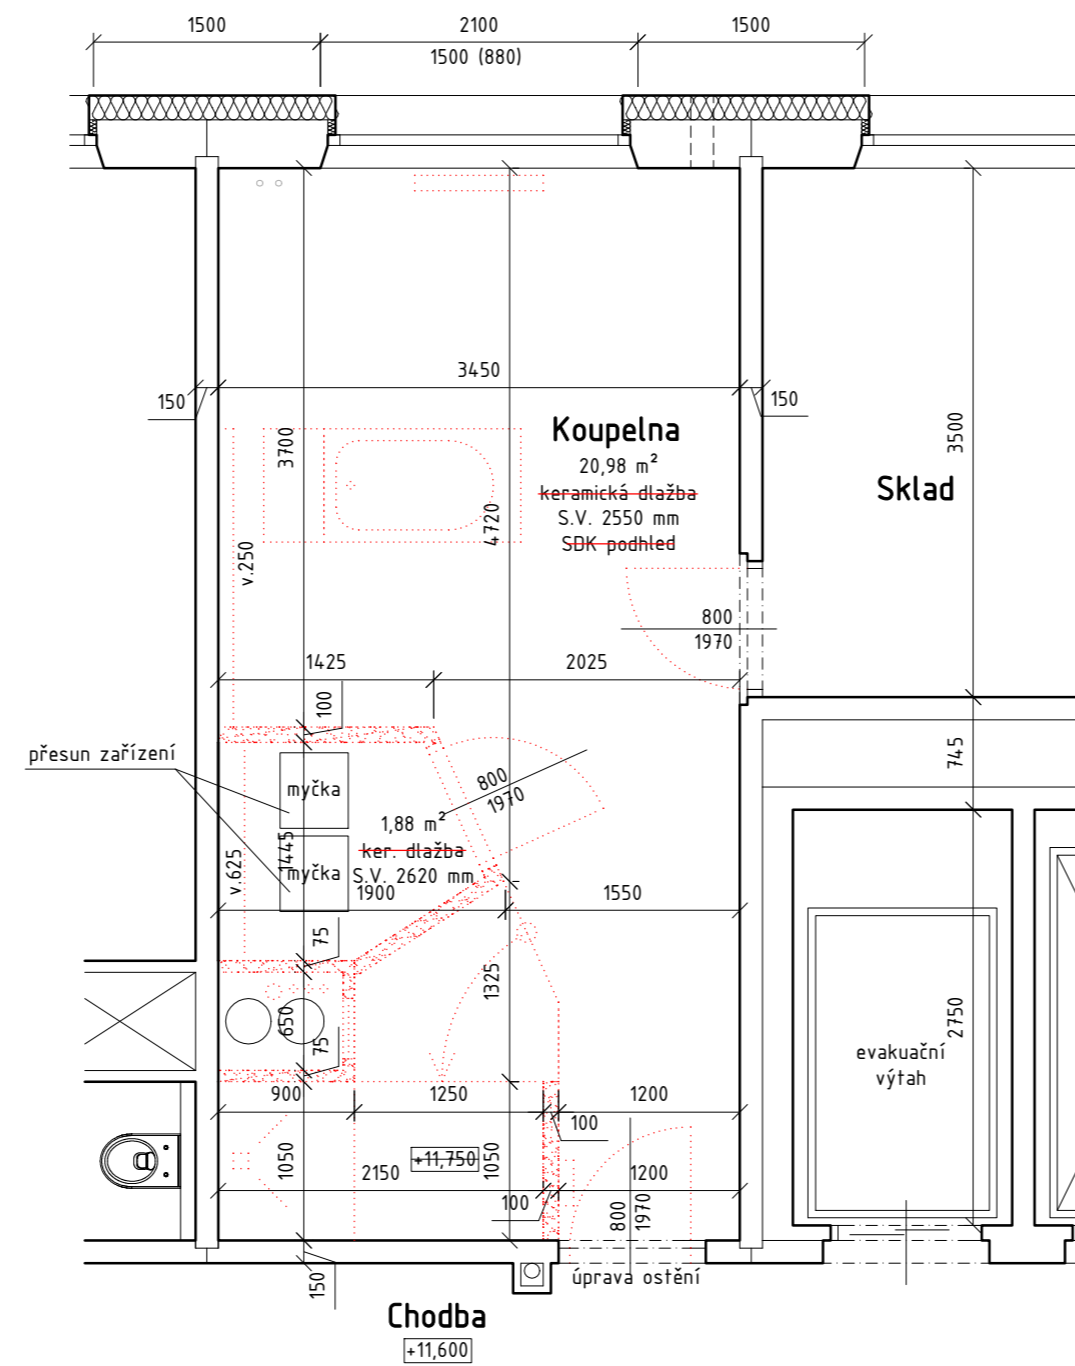


BOURACÍ PRÁCE:
v upravovaných částech:

- odpojení a vyznačení stávajících rozvodů
- demontáž zařízení a předmětů
- oškrabání stávajících maleb
- osekání obkladů a dlažeb
- odstranění podlahového souvrství
- vybourání vstupních dveří, úprava ostění
- demontáž SDK podhledu
- demontáž radiátoru
- vysekání drážek a prostupů pro nové rozvody TZB

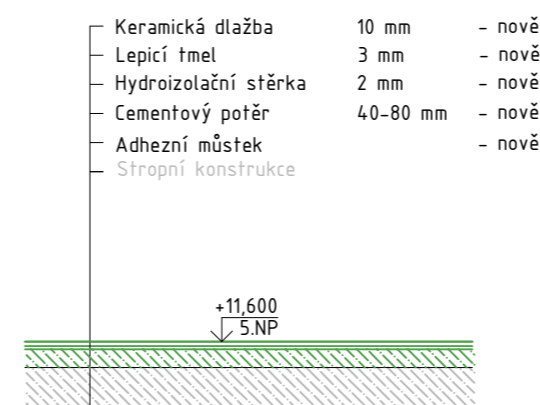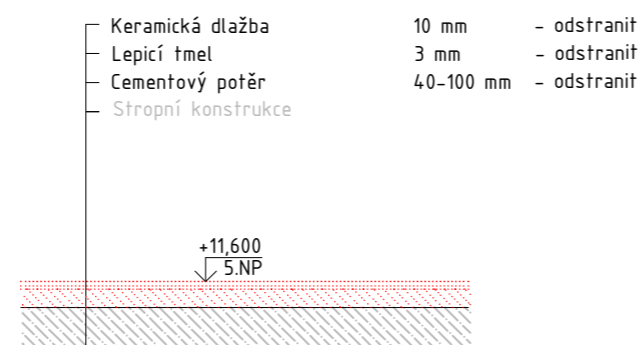


navržený stav

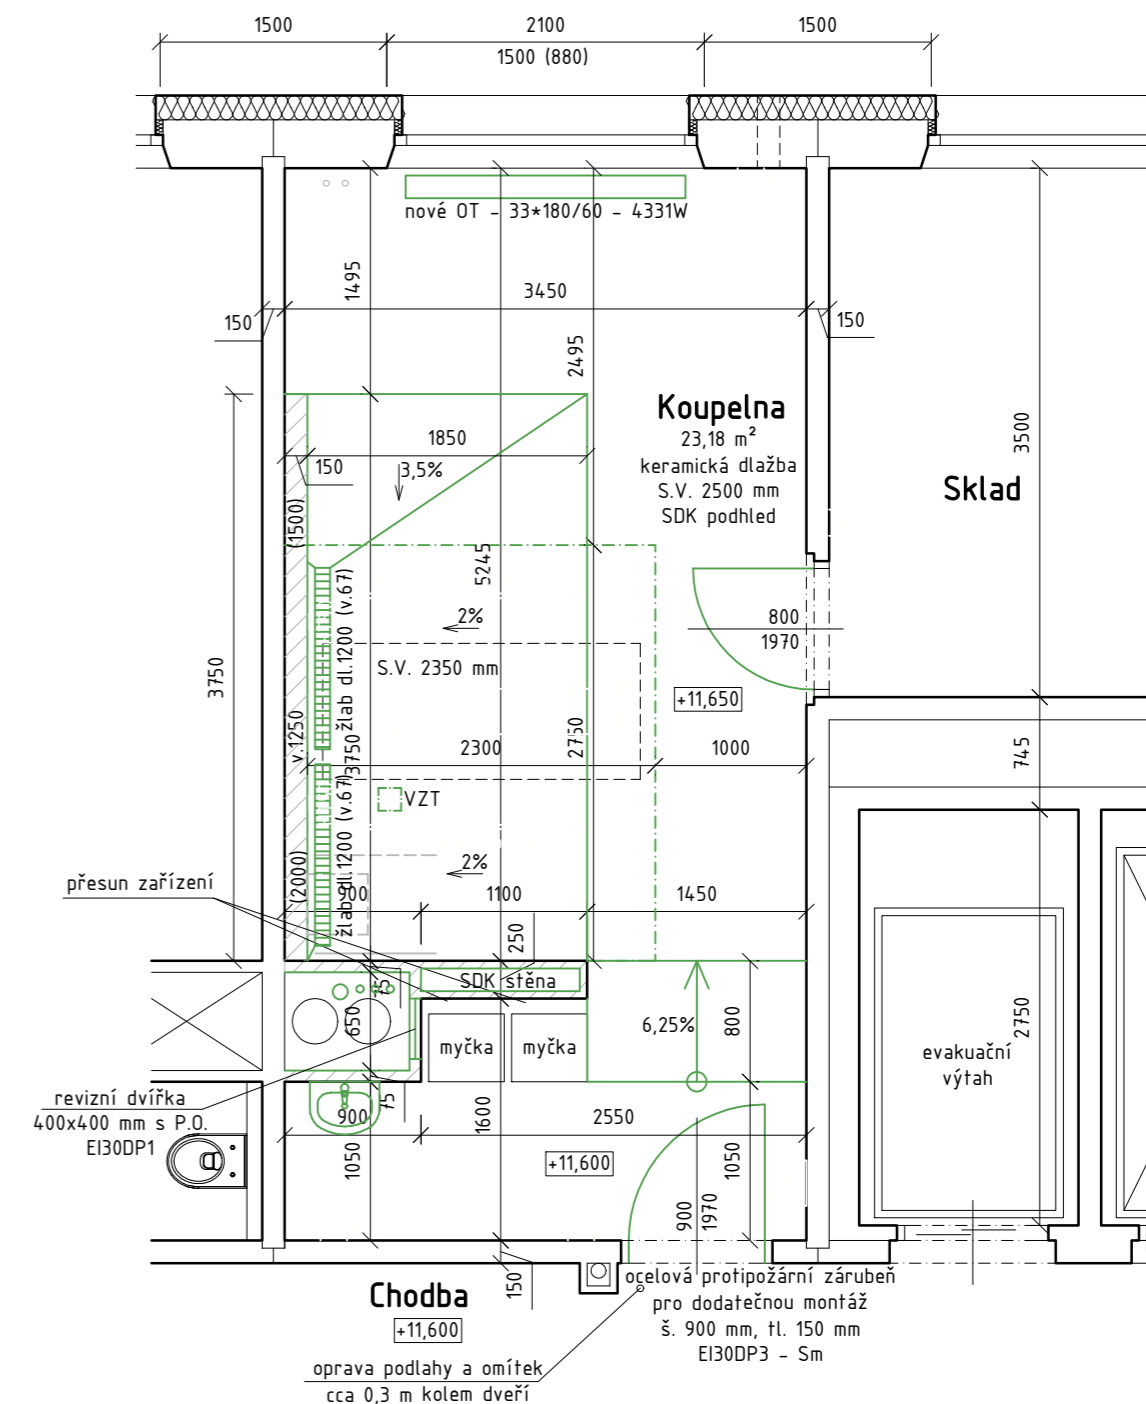

NAVRŽENÉ PRÁCE:
v upravovaných částech:

- drobné úpravy dispozic, nové příchýty z pórobetonových tvárníc
- nové rozvody TZB
- realizace nových spádovaných podlah
- provedení hydroizolační sítěry
- nové obklady, dlažby
- oprava omítek, nové štuky
- nové SDK podhledy
- osazení nového radiátoru
- osazení nových dveří
- dokončovací a kompletační práce
- vybavení nábytkem

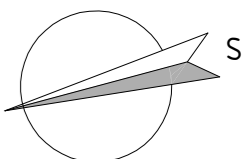

Hlavní projektant:	ing. Pavel Kodýtek		
Odpovědný projektant:	ing. Pavel Kodýtek		
Vypracoval:	ing. Jiří Ťupa		
Investor:	Domov pro seniory „SPÁLENÍŠŤ“ v Chebu, p. o.		
Akce:	REKONSTRUKCE VŠECH CENTRÁLNIÍCH KOUPELEN V BYTOVÉ ČÁSTI DOMOVA		Datum: 08-2025
250807	parc. č. st. 6564, k. ú. Cheb, Karlovarský kraj		Stupeň PD: DPS
Příloha:	PŮDORYS 5.NP		Měřítko: 1:50
			Označení přílohy: D.1.1.06