



POZNÁMKA:  
Veškeré prvky a povrchy viditelné v interiéru i v exteriéru musí být před osazením (případně před výrobou) předloženy architektovi ke schválení!  
Dodavatelská dokumentace veškerých prvků musí být předložena ke schválení architektovi a projektantovi!

- Technicko-obchodní doložka: Pokud v tabulkách výrobků jsou uváděny konkrétní výrobky a jejich firemní označení, je to z toho důvodu, aby mohly být definovány konkrétní prostorové, materiálové, bilanční a koordinační souvislosti a návaznosti. Neznamená to však implicitně, že tento konkrétní výrobek či technologie nemůže být na základě firemních dodavatelských nabídek nahrazen výrobkem či technologií jiného dodavatele, avšak při dodržení všech kvalitativně-technických, architektonických, výtvarně-prostorových a barevnostních požadavků projektu. Zejména v oblasti výtvarně exponovaných navrhovaných interiérových zařizovacích předmětů budou autorem projektu odsouhlaseny dodavatelsko-realizačními firmami předložené vzorky pouze takové, které budou ve svém celku i v detailech vykazovat vlastnosti špičkového značkového designu, jakékoli no-name repliky jsou nepřijatelné a odsouhlasovány nebudou! Pokud bude konkrétní vybraný výrobek, aparatura či sestava vyžadovat (před výrobou či před dodáním) zpracování výrobní či dílenské dokumentace, vyhotoví tuto dokumentaci vybraný dodavatel na své náklady a před výrobou či objednááním dodávky ji musí předložit k odsouhlasení autorovi projektu.

- U truhlářských výrobků je požadován certifikát FSC a zdravotní nezávadnost. U desek na bázi dřeva Třída formaldehydu E1 Pozn. 1 dle normy ČSN EN 13986, lepidlo nesmí obsahovat karcinogenní látky a nesmí být překročen obsah těkavých organických látek dle normy ČSN EN 13999-1,nátěry nesmí obsahovat karcinogenní látky a nesmí být překročen obsah těkavých organických látek dle normy ČSN EN 13300 Směrnice EU Directive 2004/42/CE

REVIZE:	POPIS ZMĚNY:	DATUM:	VYPRACOVAL:

VÝŠKOVÝ SYSTÉM BpV ±0,000 = 388,670 m n. m.

AKCE: <div>SOS112 - SPOLEČNÉ OPERAČNÍ STŘEDISKO IZS KARLOVARSKÉHO KRAJE</div>		STUPEŇ PD: DOKUMENTACE PRO PROVÁDĚNÍ STAVBY - DPS	
		OBJEKT: SO-101 - Budova SOS112	
		PROFESE: D.1.1 - ARCHITEKTONICKO-STAVEBNÍ ČÁST ASR	
INVESTOR A OBJEDNATEL: Karlovarský kraj, IČO 70891168 Závodní 353/88, 360 06 Karlovy Vary - Dvory		ZAKÁZKOVÉ ČÍSLO: 30080151-4	AUTORIZACE:
MÍSTO STAVBY: Závodní, 360 06 Karlovy Vary - Dvory Pozemky parc. č. 527/163 k.ú. 663549 Dvory		DATUM: 07/2024	
<div>GENERÁLNÍ PROJEKTANT: INTAR a.s. Bezručova 81/17a, 602 00 Brno Tel: 543 422 211 e-mail: info@intar.cz</div>		FORMÁT: 1xA4 (A4)	
		KOPIE:	
VEDOUČÍ PROJEKTU: ING. MARTIN STRNAD, mstrnad@intar.cz		MĚŘÍTKO: 1:100	PŘÍLOHA: TRUHLÁŘSKÉ VÝROBKY
HLAVNÍ ARCHITEKT PROJEKTU: ING. ARCH. JAN SLAVÍČEK			
HLAVNÍ INŽENÝR PROJEKTU: ING. MARTIN STRNAD			
<div>ZHOTOVITEL ČÁSTI: INTAR a.s. Bezručova 81/17a, 602 00 Brno Tel: 543 422 211 e-mail: info@intar.cz</div>			
ODPOVĚDNÝ PROJEKTANT: ING. MARTIN STRNAD			
VYPRACOVAL: ING. ARCH. JAN SLAVÍČEK ING. PAVEL HUŠEK		EVIDENČNÍ ČÍSLO: 30080151-4/SO-101/D.1.1	ČÍSLO PŘÍLOHY: 308 REVIZE:

TRUHLÁŘSKÉ VÝROBKY						
Označení	Schéma	Popis	Specifikace	MJ	Počet	Poznámky
T35	S14	Kuchyňská linka	<p>Kuchyňka linka</p> <p>Délka linky 6970mm (rozměry nutno ověřit na stavbě), spodní skřínky se soklem 900mm (800mm + 100mm výška soklu), pracovní deska tl. 40mm, hloubka desky 700mm. Obsahuje vestavnou myčku, vestavnou mikrovlnnou troubu.</p> <p>Materiál: korpus, dvířka, sokl: laminátová DTD, tl.18mm.</p> <p>Kování: úchytky: zápustné úchytky, vel.(š x v x d) 14 x 36 x 204 mm, materiál: ocel černá matná Panty: Skryté panty s tlumenými dojezdy černé barvy</p> <p>Pracovní deska: vodovzdorná březová překližka tl. 40mm. Povrch: transparentní lak do vlhkého prostředí.</p> <p>Vestavná myčka (umístění viz Schéma): vel.: (š x hl) 600 x 550 mm energetická třída: nejlepší dostupná</p> <p>Vestavná mikrovlnná trouba (umístění viz Schéma): vel.: (š x v x hl) 595 x 400 x 400 energetická třída: nejlepší dostupná Pozn.: Toto není dílenská dokumentace.</p>	ks	1	Certifikát FSC

T36	S15	Kuchyňská linka	<p>Kuchyňka linka Délka linky 5275mm (rozměry nutno ověřit na stavbě), spodní skřínky se soklem 900mm (800mm + 100mm výška soklu), pracovní deska tl. 40mm, hloubka desky 700mm. Obsahuje vestavnou myčku, vestavnou mikrovlnnou troubu.</p> <p>Materiál: korpus, dvířka, sokl: laminátová DTD, tl.18mm.</p> <p>Kování: úchytky: zápusné úchytky, vel.(š x v x d) 14 x 36 x 204 mm, materiál: ocel černá matná Panty: Skryté panty s tlumenými dojezdy černé barvy</p> <p>Pracovní deska: vodovzdorná březová překližka tl. 40mm. Povrch: transparentní lak do vlhkého prostředí.</p> <p>Vestavná myčka (umístění viz Schéma): vel.: (š x hl) 600 x 550 mm energetická třída: nejlepší dostupná</p> <p>Vestavná mikrovlnná trouba (umístění viz Schéma): vel.: (š x v x hl) 595 x 400 x 400 energetická třída: nejlepší dostupná Pozn.: Toto není dílenská dokumentace.</p>	ks	1	Certifikát FSC
T37	S16	Kuchyňská linka	<p>Kuchyňka Délka linky 4925mm (rozměry nutno ověřit na stavbě), spodní skřínky se soklem 900mm (800mm + 100mm výška soklu), pracovní deska tl. 40mm, hloubka desky 700mm. Obsahuje vestavnou myčku.</p> <p>Kování: Materiál: korpus, dvířka, sokl: laminátová DTD, tl.18mm, povrch: bílá RAL 9010 Panty: Skryté panty s tlumenými dojezdy černé barvy</p> <p>úchytky: zápusné úchytky, vel.(š x v x d) 14 x 36 x 204 mm, materiál: ocel černá matná</p> <p>Pracovní deska: vodovzdorná březová překližka tl. 40mm., Šedá RAL7031 Povrch: transparentní lak do vlhkého prostředí.</p> <p>Vestavná myčka (umístění viz Schéma): vel.: (š x hl) 600 x 550 mm energetická třída: nejlepší dostupná Pozn.: Toto není dílenská dokumentace.</p>	ks	1	Certifikát FSC

T38	S17	Kuchyňská linka	<p>Kuchyňka</p> <p>Délka linky 3900mm (rozměry nutno ověřit na stavbě), spodní skříňky se soklem 900mm (800mm + 100mm výška soklu), pracovní deska tl. 40mm, hloubka desky 700mm. Obsahuje vestavnou myčku, vestavnou mikrovlnnou troubu.</p> <p>Materiál: korpus, dvířka, sokl: laminátová DTD, tl.18mm, povrch: bílá RAL 9010</p> <p>Kování: úchytky: zápusné úchytky, vel.(š x v x d) 14 x 36 x 204 mm, materiál: ocel černá matná Panty: Skryté panty s tlumenými dojezdy černé barvy</p> <p>Pracovní deska: vodovzdorná březová překližka tl. 40mm., Šedá RAL7031 Povrch: transparentní lak do vlhkého prostředí.</p> <p>Vestavná myčka (umístění viz Schéma): vel.: (š x hl) 600 x 550 mm energetická třída: nejlepší dostupná</p> <p>Vestavná mikrovlnná trouba (umístění viz Schéma): vel.: (š x v x hl) 595 x 400 x 400 energetická třída: nejlepší dostupná Pozn.: Toto není dílenská dokumentace.</p>	ks	1	Certifikát FSC
T39	S18	Kuchyňská linka	<p>Kuchyňka</p> <p>Délka linky 2600mm (rozměry nutno ověřit na stavbě), spodní skříňky se soklem 900mm (800mm + 100mm výška soklu), pracovní deska tl. 40mm, hloubka desky 700mm.</p> <p>Materiál: korpus, dvířka, sokl: laminátová DTD, tl.18mm, povrch: bílá RAL 9010</p> <p>Pracovní deska: vodovzdorná březová překližka tl. 40mm. Povrch: transparentní lak do vlhkého prostředí.</p> <p>Kování: úchytky: zápusné úchytky, vel.(š x v x d) 14 x 36 x 204 mm, materiál: ocel černá matná Panty: Skryté panty s tlumenými dojezdy černé barvy</p> <p>Vybavení: lednice (není součástí dodávky), nerezový dřez (dodávka ZTI). Pozn.: Toto není dílenská dokumentace.</p>	ks	1	Certifikát FSC

T40	S19	Kuchyňská linka	<p>Kuchyňka</p> <p>Délka linky 2475mm (rozměry nutno ověřit na stavbě), spodní skříňky se soklem 900mm (800mm + 100mm výška soklu), pracovní deska tl. 40mm, hloubka desky 700mm.</p> <p>Materiál: korpus, dvířka, sokl: laminátová DTD, tl.18mm, povrch: bílá RAL 9010 Pracovní deska: vodovzdorná březová překližka tl. 40mm. Povrch: transparentní lak do vlhkého prostředí.</p> <p>Kování: úchytky: zápustné úchytky, vel.(š x v x d) 14 x 36 x 204 mm, materiál: ocel černá matná Panty: Skryté panty s tlumenými dojezdy černé barvy</p> <p>Vybavení: lednice (není součástí dodávky), nerezový dřez (dodávka ZTI). Pozn.: Toto není dílenská dokumentace.</p>	ks	1	Certifikát FSC
T41	S20	Kuchyňská linka	<p>Kuchyňka</p> <p>Délka linky 5150mm (rozměry nutno ověřit na stavbě), spodní skříňky se soklem 900mm (800mm + 100mm výška soklu), pracovní deska tl. 40mm, hloubka desky 700mm. Obsahuje vestavnou myčku, vestavnou mikrovlnnou troubu.</p> <p>Materiál: korpus, dvířka, sokl: laminátová DTD, tl.18mm. Pracovní deska: vodovzdorná březová překližka tl. 40mm. Povrch: transparentní lak do vlhkého prostředí.</p> <p>Kování: úchytky: zápustné úchytky, vel.(š x v x d) 14 x 36 x 204 mm, materiál: ocel černá matná Panty: Skryté panty s tlumenými dojezdy černé barvy</p> <p>Vybavení: lednice (není součástí dodávky), nerezový dřez (dodávka ZTI).</p> <p>Vestavná myčka (umístění viz Schéma): vel.: (š x hl) 600 x 550 mm energetická třída: nejlepší dostupná</p> <p>Vestavná mikrovlnná trouba (umístění viz Schéma): vel.: (š x v x hl) 595 x 400 x 400 energetická třída: nejlepší dostupná Pozn.: Toto není dílenská dokumentace.</p>	ks	1	Certifikát FSC

T42	S21	Kuchyňská linka s barovým pultem	<p>KUCHYŇKA S BAROVÝM PULTEM</p> <p>Délka linky 5000mm (rozměry nutno ověřit na stavbě), spodní skříňky se soklem 900mm (800mm + 100mm výška soklu), pracovní deska tl. 40mm, hloubka desky 700mm. Obsahuje vestavnou myčku, vestavnou mikrovlnnou troubu.</p> <p>Materiál: korpus, dvířka, sokl: laminátová DTD, tl.18mm. Pracovní deska: vodovzdorná březová překližka tl. 40mm. Povrch: transparentní lak do vlhkého prostředí.</p> <p>Kování: úchytky: zápustné úchytky, vel.(š x v x d) 14 x 36 x 204 mm, materiál: ocel černá matná Panty: Skryté panty s tlumenými dojezdy černé barvy</p> <p>Vybavení: lednice (není součástí dodávky), nerezový dřez (dodávka ZTI).</p> <p>Vestavná myčka (umístění viz Schéma): vel.: (š x hl) 600 x 550 mm energetická třída: nejlepší dostupná</p> <p>Vestavná mikrovlnná trouba (umístění viz Schéma): vel.: (š x v x hl) 595 x 400 x 400 energetická třída: nejlepší dostupná</p> <p>Barový pult rozměry (š. x hl. x v) 5000 x 300 x 900mm. Pozn.: Toto není dílenská dokumentace.</p>	ks	1	Certifikát FSC
T52	S13	Deska pod umyvadlo	<p>DESKA POD UMYVADLO</p> <p>Rozměry (š x hl. x v) 950 x 550 x 50 mm</p>	ks	1	Certifikát FSC
T53	S13	Deska pod umyvadlo	<p>DESKA POD UMYVADLO</p> <p>Rozměry (š x hl. x v) 1000 x 550 x 50 mm</p>	ks	1	Certifikát FSC
T54	S13	Deska pod umyvadlo	<p>DESKA POD UMYVADLO</p> <p>Rozměry (š x hl. x v) 1375 x 550 x 50 mm</p>	ks	1	Certifikát FSC
T55	S13	Deska pod umyvadlo	<p>DESKA POD UMYVADLO</p> <p>Rozměry (š x hl. x v) 1525 x 550 x 50 mm</p>	ks	1	Certifikát FSC
T56	S13	Deska pod umyvadlo	<p>DESKA POD UMYVADLO</p> <p>Rozměry (š x hl. x v) 1700 x 550 x 50 mm</p>	ks	1	Certifikát FSC
T57	S13	Deska pod umyvadlo	<p>DESKA POD UMYVADLO</p> <p>Rozměry (š x hl. x v) 1725 x 550 x 50 mm</p>	ks	1	Certifikát FSC
T58	S13	Deska pod umyvadlo	<p>DESKA POD UMYVADLO</p> <p>Rozměry (š x hl. x v) 1900 x 550 x 50 mm</p>	ks	3	Certifikát FSC
T59	S13	Deska pod umyvadlo	<p>DESKA POD UMYVADLO</p> <p>Rozměry (š x hl. x v) 1950 x 550 x 50 mm</p>	ks	2	Certifikát FSC
T60	S13	Deska pod umyvadlo	<p>DESKA POD UMYVADLO</p> <p>Rozměry (š x hl. x v) 2000 x 550 x 50 mm</p>	ks	12	Certifikát FSC
T61	S13	Deska pod umyvadlo	<p>DESKA POD UMYVADLO</p> <p>Rozměry (š x hl. x v) 2050 x 550 x 50 mm</p>	ks	2	Certifikát FSC

T62	S13	Deska pod umyvadlo	DESKA POD UMYVADLO Rozměry (š x hl. x v) 2175 x 550 x 50 mm	ks	2	Certifikát FSC
T63	S13	Deska pod umyvadlo	DESKA POD UMYVADLO Rozměry (š x hl. x v) 2200 x 550 x 50 mm	ks	1	Certifikát FSC
T64	S01	Vnitřní okenní parapet	- D x Š x V: 2100 x 180 x 18 mm - Parapetní deska z laminované březové překližky a ABS hranou - Boční a zadní hrany jsou zakončeny hranovací páskou - Barva: bílá	ks	18	Certifikát FSC
T65	S02	Vnitřní okenní parapet	- D x Š x V: 1200 x 180 x 18 mm - Parapetní deska z laminované březové překližky a ABS hranou - Boční a zadní hrany jsou zakončeny hranovací páskou - Barva: bílá	ks	7	Certifikát FSC
T66	S03	Vnitřní okenní parapet	- D x Š x V: 1850 x 280 x 18 mm - Parapetní deska z laminované březové překližky a ABS hranou - Boční a zadní hrany jsou zakončeny hranovací páskou - Barva: bílá	ks	1	Certifikát FSC
T67	S04	Vnitřní okenní parapet	- D x Š x V: 2300 x 180 x 18 mm - Parapetní deska z laminované březové překližky a ABS hranou - Boční a zadní hrany jsou zakončeny hranovací páskou - Barva: bílá	ks	1	Certifikát FSC
T68	S05	Vnitřní okenní parapet	- D x Š x V: 3200 x 180 x 18 mm - Parapetní deska z laminované březové překližky a ABS hranou - Boční a zadní hrany jsou zakončeny hranovací páskou - Barva: bílá	ks	14	Certifikát FSC
T69	S06	Vnitřní okenní parapet	- D x Š x V: 4300 x 180 x 18 mm - Parapetní deska z laminované březové překližky a ABS hranou - Boční a zadní hrany jsou zakončeny hranovací páskou - Barva: bílá	ks	4	Certifikát FSC
T70	S07	Vnitřní okenní parapet	- D x Š x V: 1400 x 280 x 18 mm - Parapetní deska z laminované březové překližky a ABS hranou - Boční a zadní hrany jsou zakončeny hranovací páskou - Barva: bílá	ks	1	Certifikát FSC
T71	S08	Vnitřní okenní parapet	- D x Š x V: 1500 x 280 x 18 mm - Parapetní deska z laminované březové překližky a ABS hranou - Boční a zadní hrany jsou zakončeny hranovací páskou - Barva: bílá	ks	1	Certifikát FSC
T72	S09	Vnitřní okenní parapet	- D x Š x V: 2100 x 280 x 18 mm - Parapetní deska z laminované březové překližky a ABS hranou - Boční a zadní hrany jsou zakončeny hranovací páskou - Barva: bílá	ks	1	Certifikát FSC

T73	S10	Vnitřní okenní parapet	- D x Š x V: 2700 x 280 x 18 mm - Parapetní deska z laminované březové překližky a ABS hranou - Boční a zadní hrany jsou zakončeny hranovací páskou - Barva: bílá	ks	1	Certifikát FSC
T74	S11	Vnitřní okenní parapet	- D x Š x V: 5375 x 280 x 18 mm - Parapetní deska z laminované březové překližky a ABS hranou - Boční a zadní hrany jsou zakončeny hranovací páskou - Barva: bílá	ks	1	Certifikát FSC
T75	S12	Vnitřní okenní parapet	- D x Š x V: 1825 x 280 x 18 mm - Parapetní deska z laminované březové překližky a ABS hranou - Boční a zadní hrany jsou zakončeny hranovací páskou - Barva: bílá	ks	1	Certifikát FSC



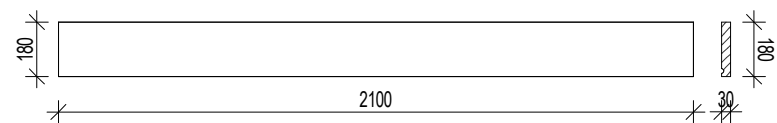


SCHÉMA S01 - VYROBEK T64

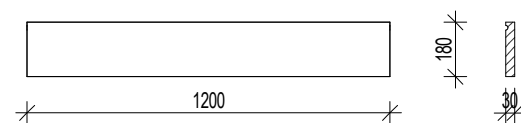


SCHÉMA S02 - VYROBEK T65

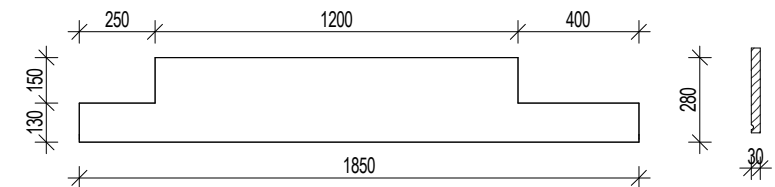


SCHÉMA S03 - VYROBEK T66

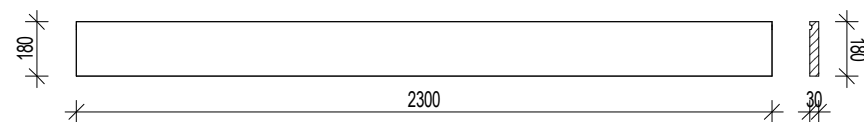


SCHÉMA S04 - VYROBEK T67

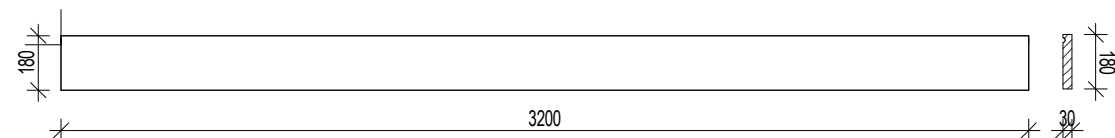


SCHÉMA S05 - VYROBEK T68

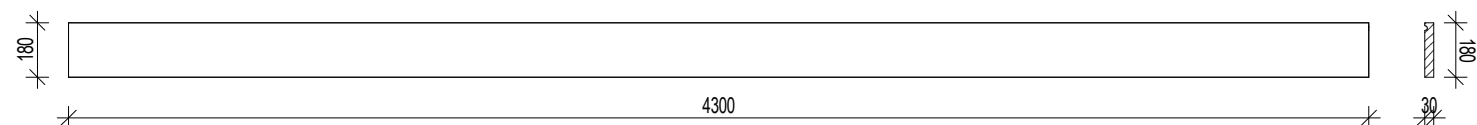


SCHÉMA S06 - VYROBEK T69

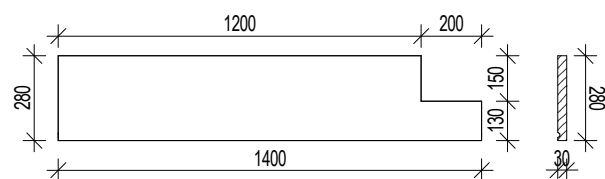


SCHÉMA S07 - VYROBEK T70

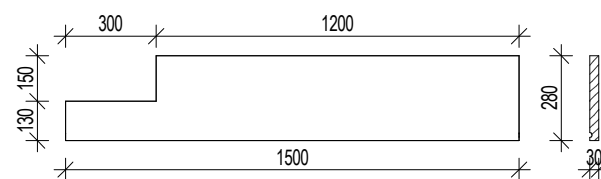


SCHÉMA S08 - VYROBEK T71

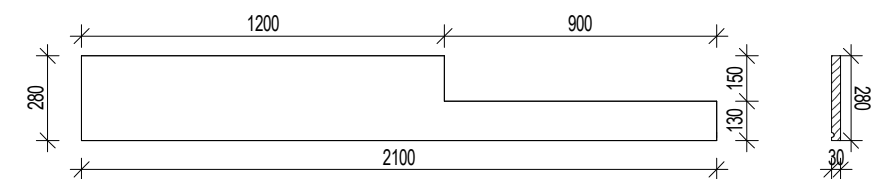


SCHÉMA S09 - VYROBEK T72

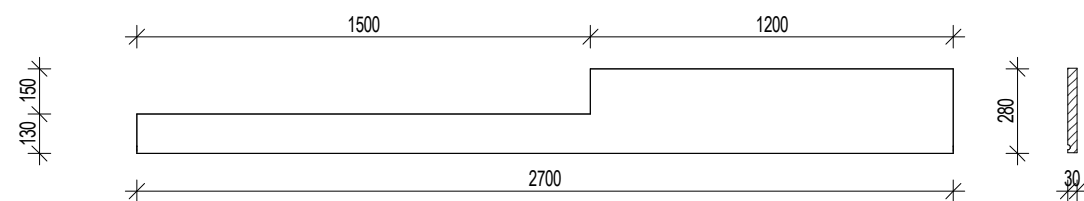


SCHÉMA S10 - VYROBEK T73

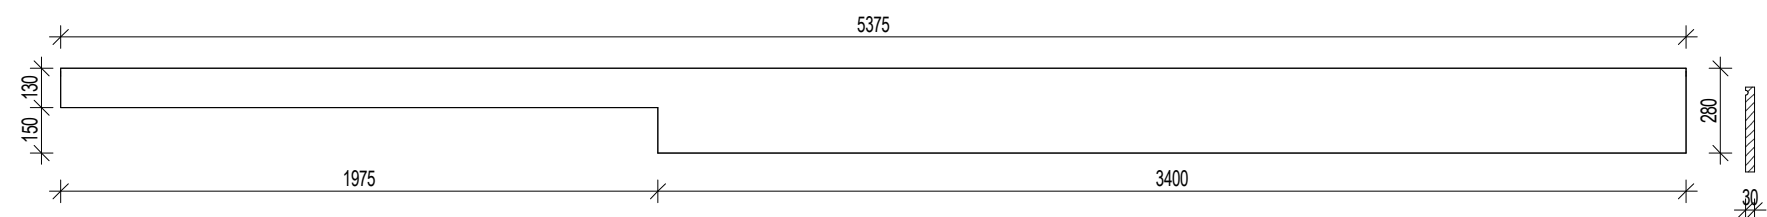


SCHÉMA S11 - VYROBEK T74

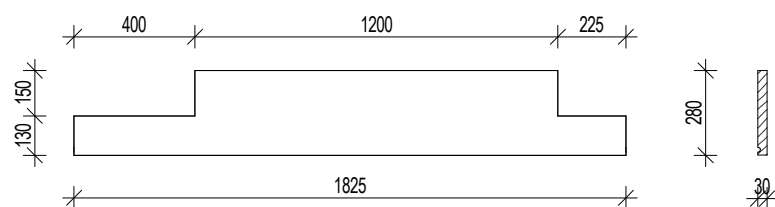


SCHÉMA S12 - VYROBEK T75

PŮDORYS



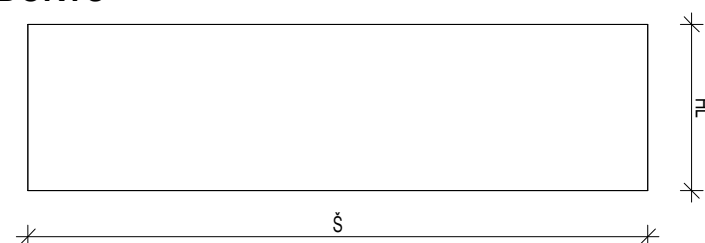


SCHÉMA S13 - VYROBEK T52 - T63


ŘEZ

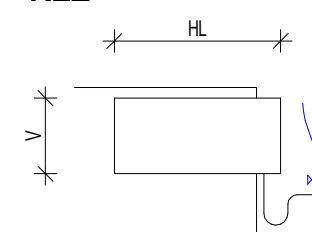

PŮDORYS

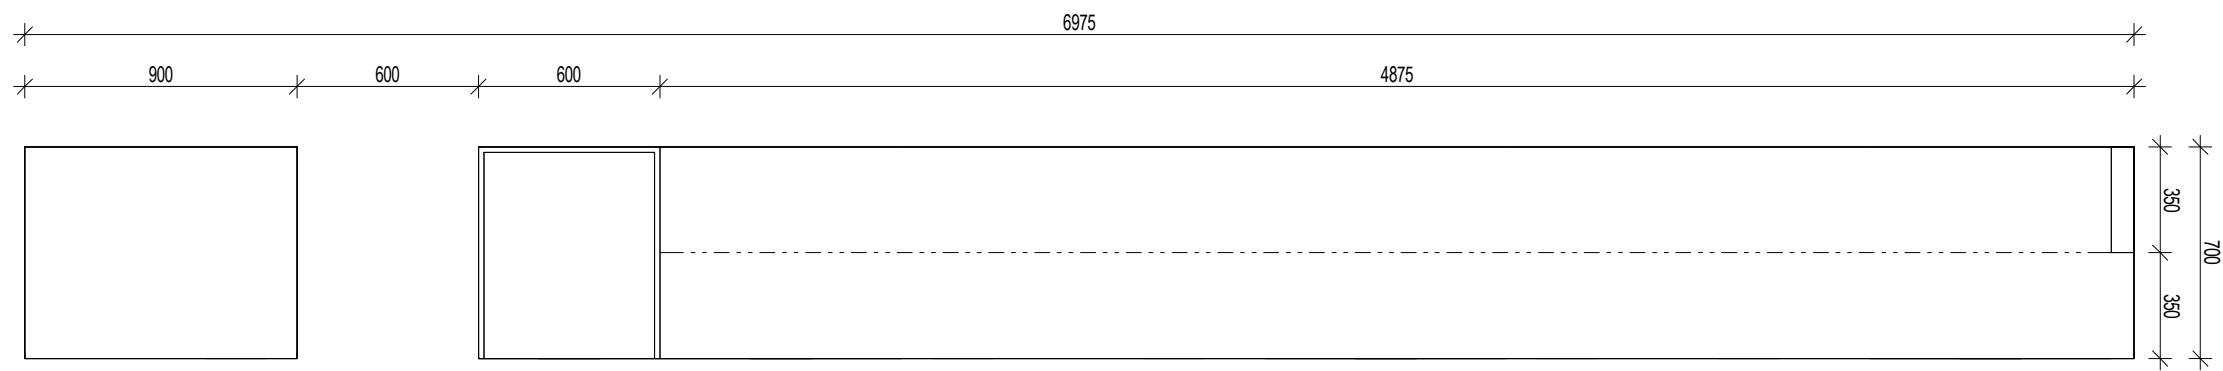

PŘEDNÍ POHLED

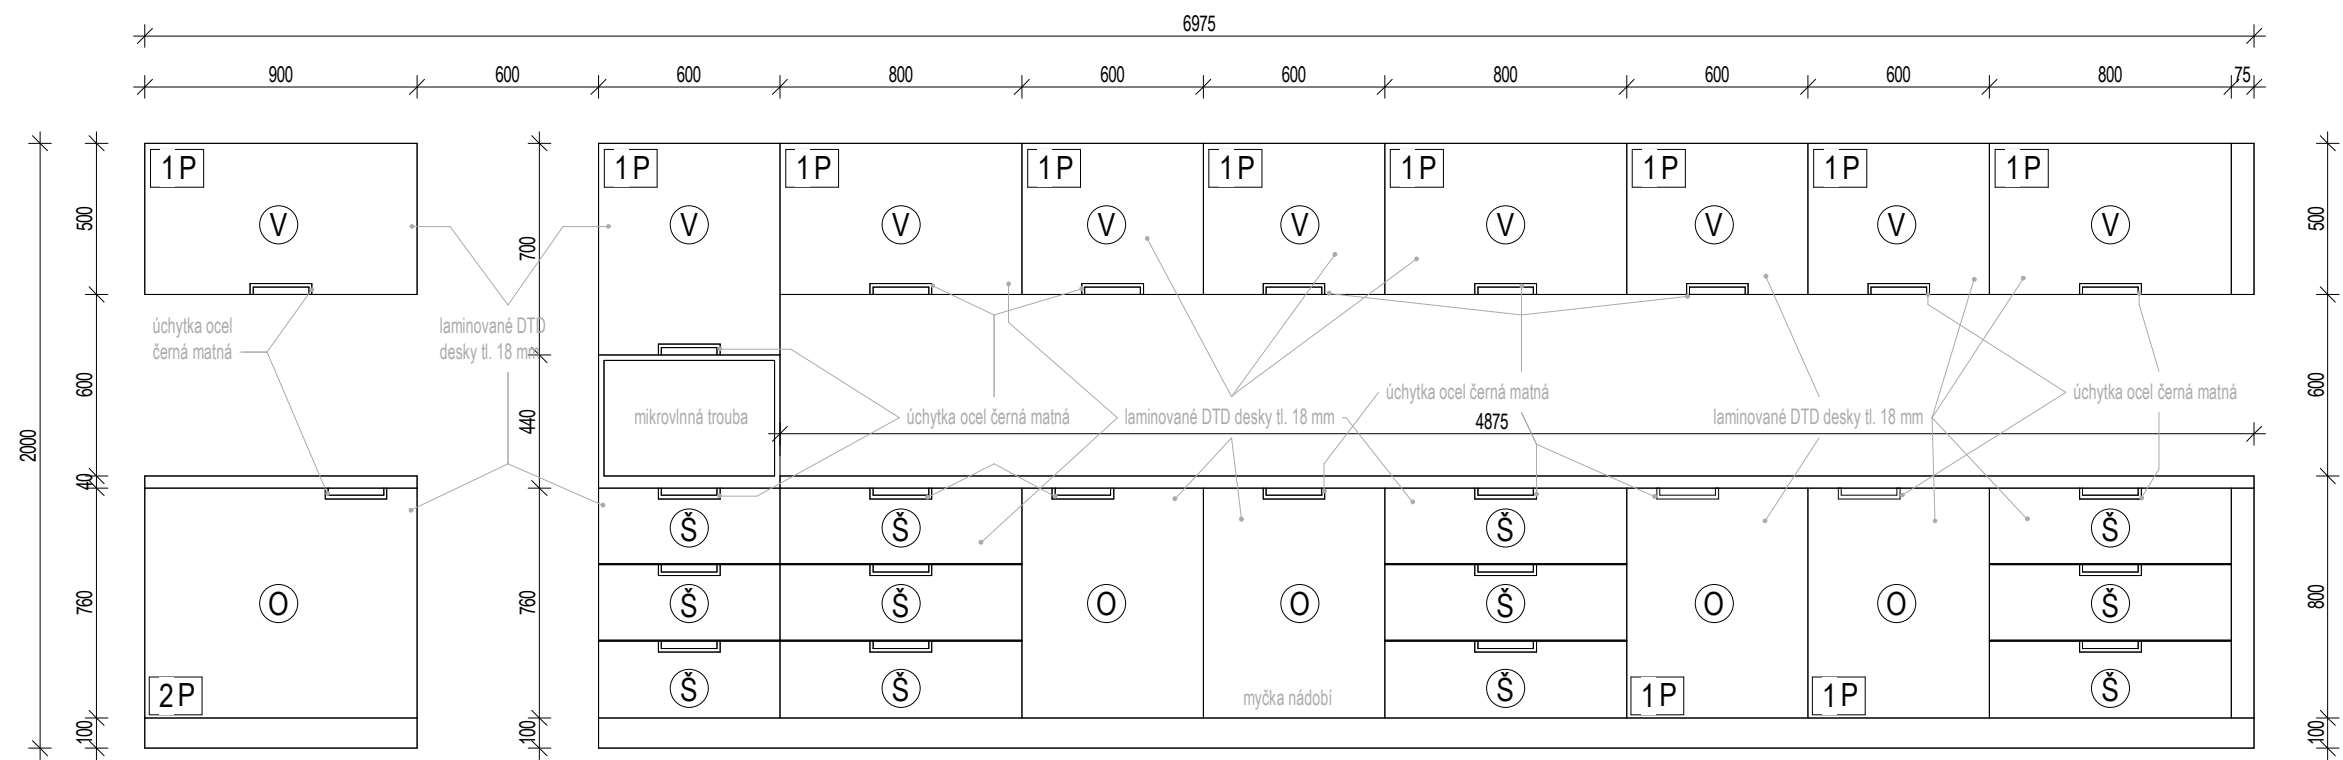

LEGENDA OTEVÍRAVOSTI SKŘÍŇĚK


- V VÝKLOPNÝ
- O OTEVÍRAVÝ
- Š ŠUPLÍK

POČET POLIC V JEDNOTLIVÉ SKŘÍŇCE


KDYŽ JE SKŘÍŇKA BEZ DODATEČNÝCH POLIC, NEJSOU POLICE ZNAČENÉ DO VÝKRESU

1P	1 POLICE	3P	3 POLICE
3P	2 POLICE	4P	4 POLICE

PŮDORYS

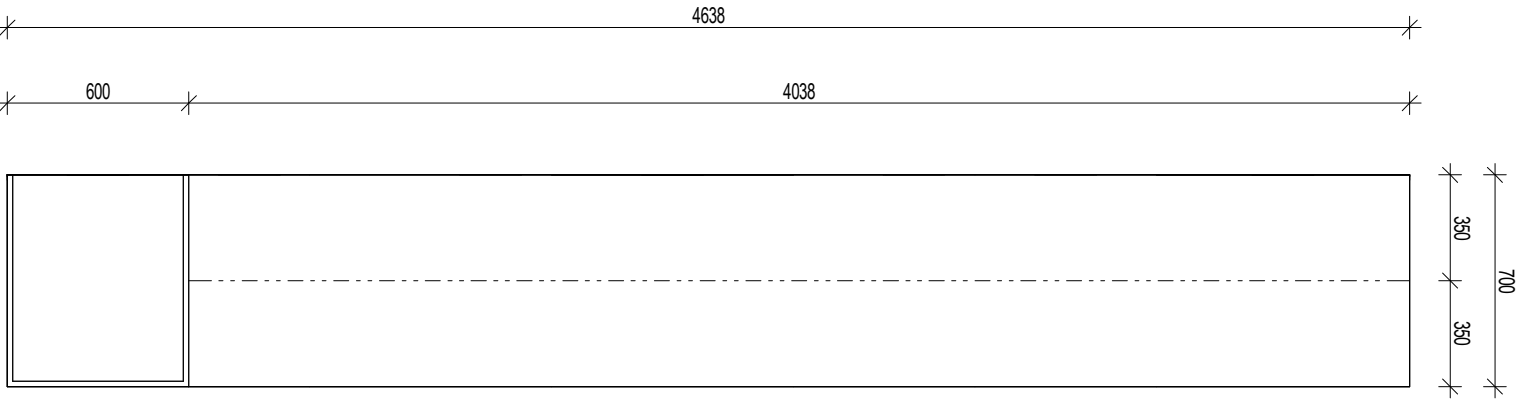

PŘEDNÍ POHLED

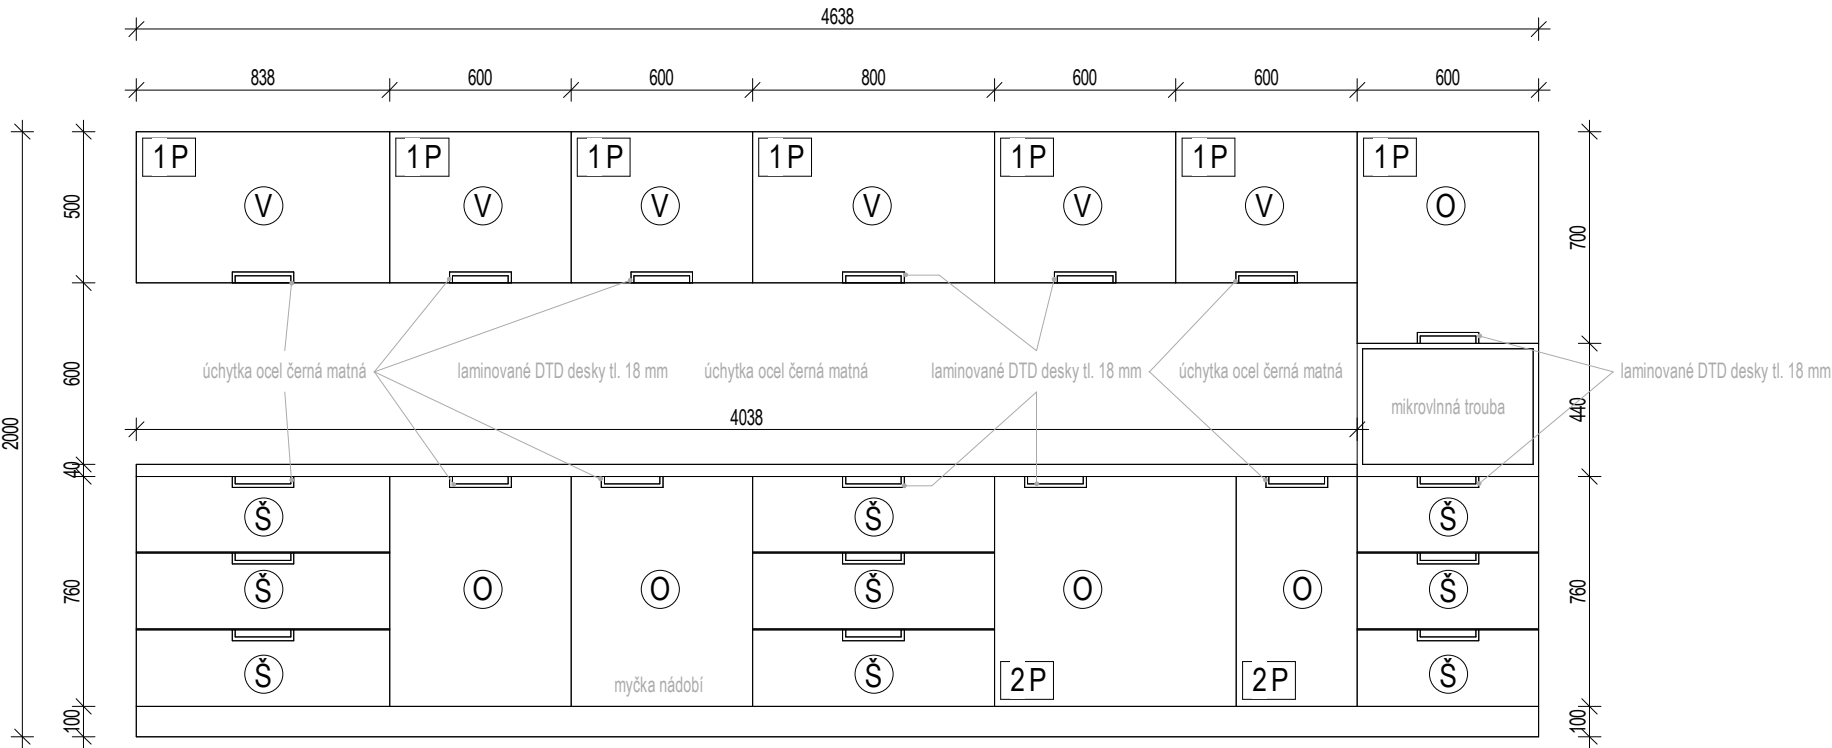

LEGENDA OTEVÍRAVOSTI SKŘÍNĚK


- Ⓥ VÝKLOPNÝ
- Ⓞ OTEVÍRAVÝ
- Ⓢ ŠUPLÍK

POČET POLIC V JEDNOTLIVÉ SKŘÍŇCE


KDYŽ JE SKŘÍŇKA BEZ DODATEČNÝCH POLIC, NEJSOU POLICE ZNAČENÉ DO VÝKRESU

1P	1 POLICE	3P	3 POLICE
3P	2 POLICE	4P	4 POLICE

PŮDORYS

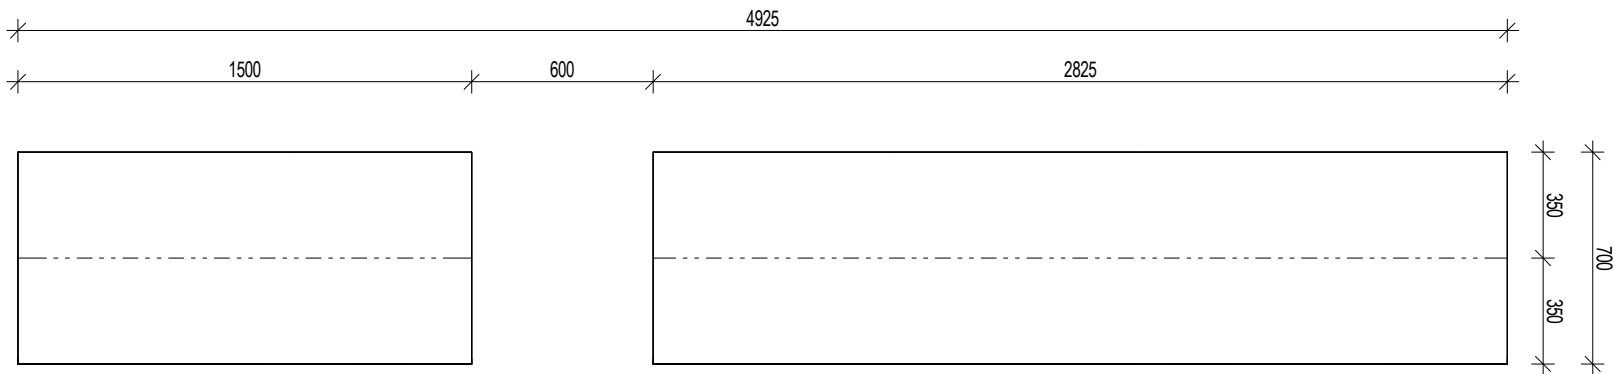

PŘEDNÍ POHLED

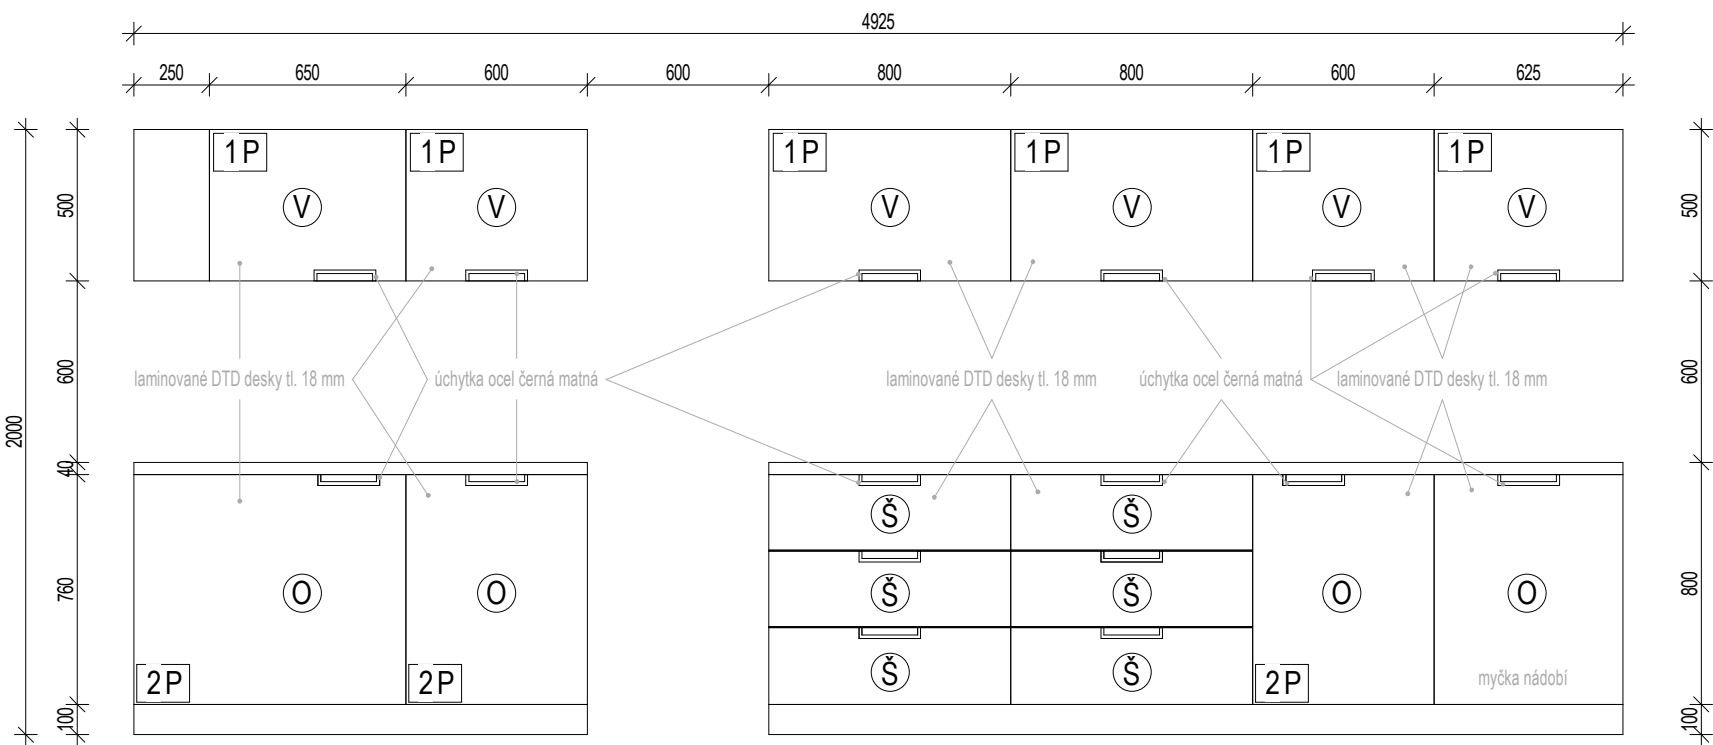

**LEGENDA OTEVÍRAVOSTI SKŘÍŇEK**

Ⓥ VÝKLOPNÝ

Ⓞ OTEVÍRAVÝ

Ⓢ ŠUPLÍK


**POČET POLIC V JEDNOTLIVÉ SKŘÍŇCE**

KDYŽ JE SKŘÍŇKA BEZ DODATEČNÝCH POLIC, NEJSOU POLICE ZNAČENÉ DO VÝKRESU

1P	1 POLICE	3P	3 POLICE
3P	2 POLICE	4P	4 POLICE

SCHÉMA S17 - VYROBEK T38

PŮDORYS

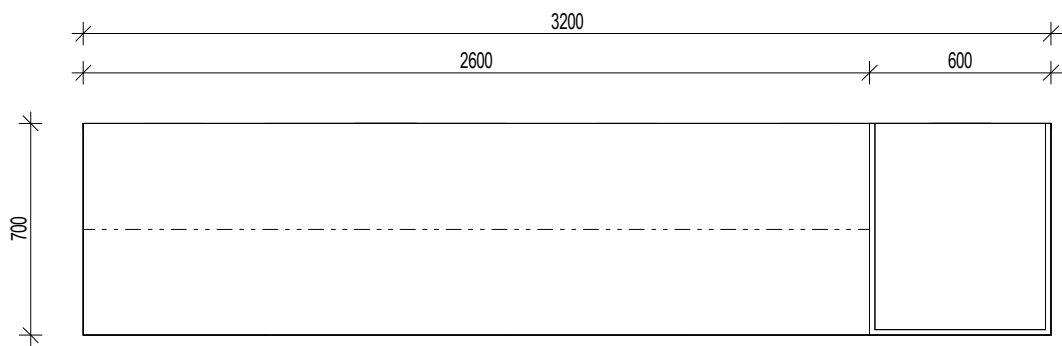

PŘEDNÍ POHLED



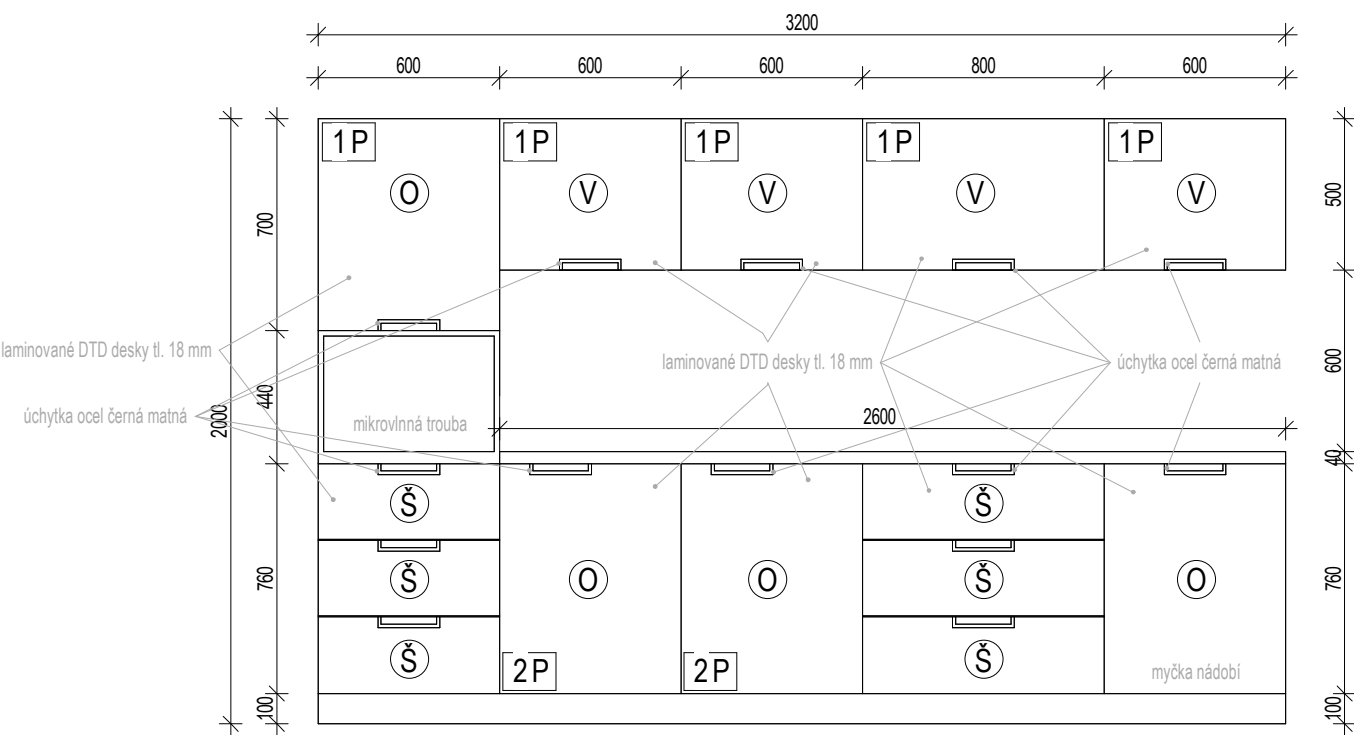


SCHÉMA S18 - VYROBEK T39

PŮDORYS

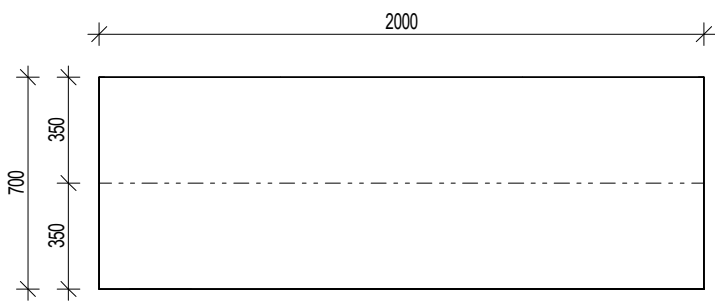

PŘEDNÍ POHLED

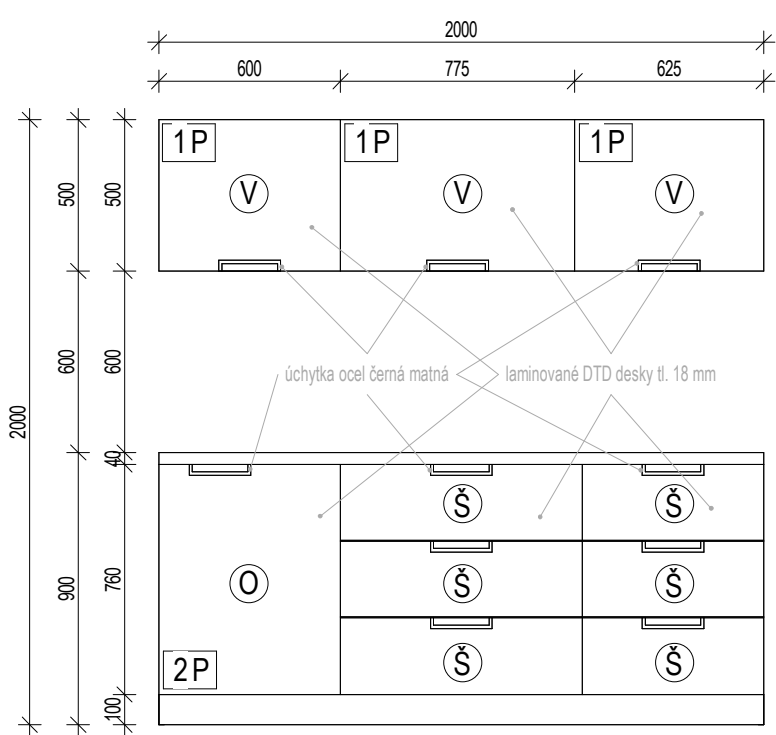

**LEGENDA OTEVÍRAVOSTI SKŘÍŇEK**

Ⓥ VÝKLOPNÝ

Ⓞ OTEVÍRAVÝ

Ⓢ ŠUPLÍK

**POČET POLIC V JEDNOTLIVÉ SKŘÍŇCE**


KDYŽ JE SKŘÍŇKA BEZ DODATEČNÝCH POLIC, NEJSOU POLICE ZNAČENÉ DO VÝKRESU

1P	1 POLICE	3P	3 POLICE
3P	2 POLICE	4P	4 POLICE


SCHÉMA S19 - VYROBEK T40

SCHÉMA S20 - VYROBEK T41


PŮDORYS

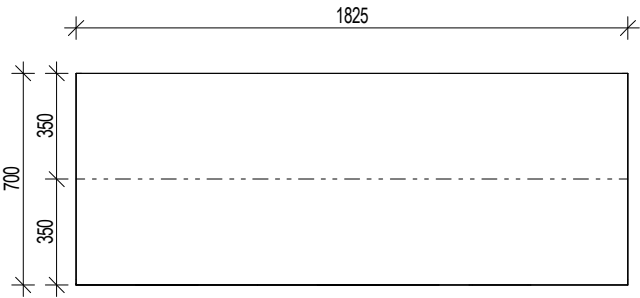


PŮDORYS

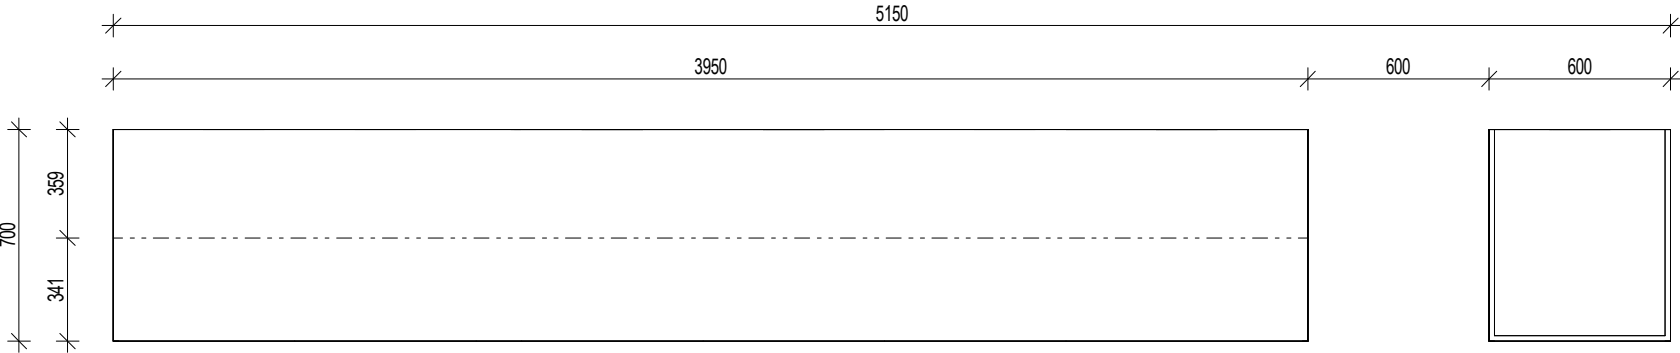

PŘEDNÍ POHLED

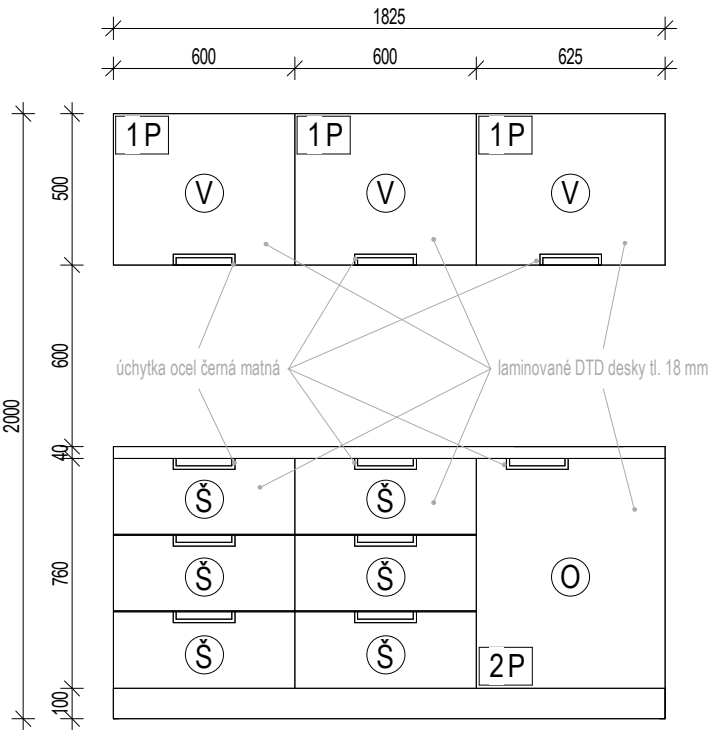

PŘEDNÍ POHLED

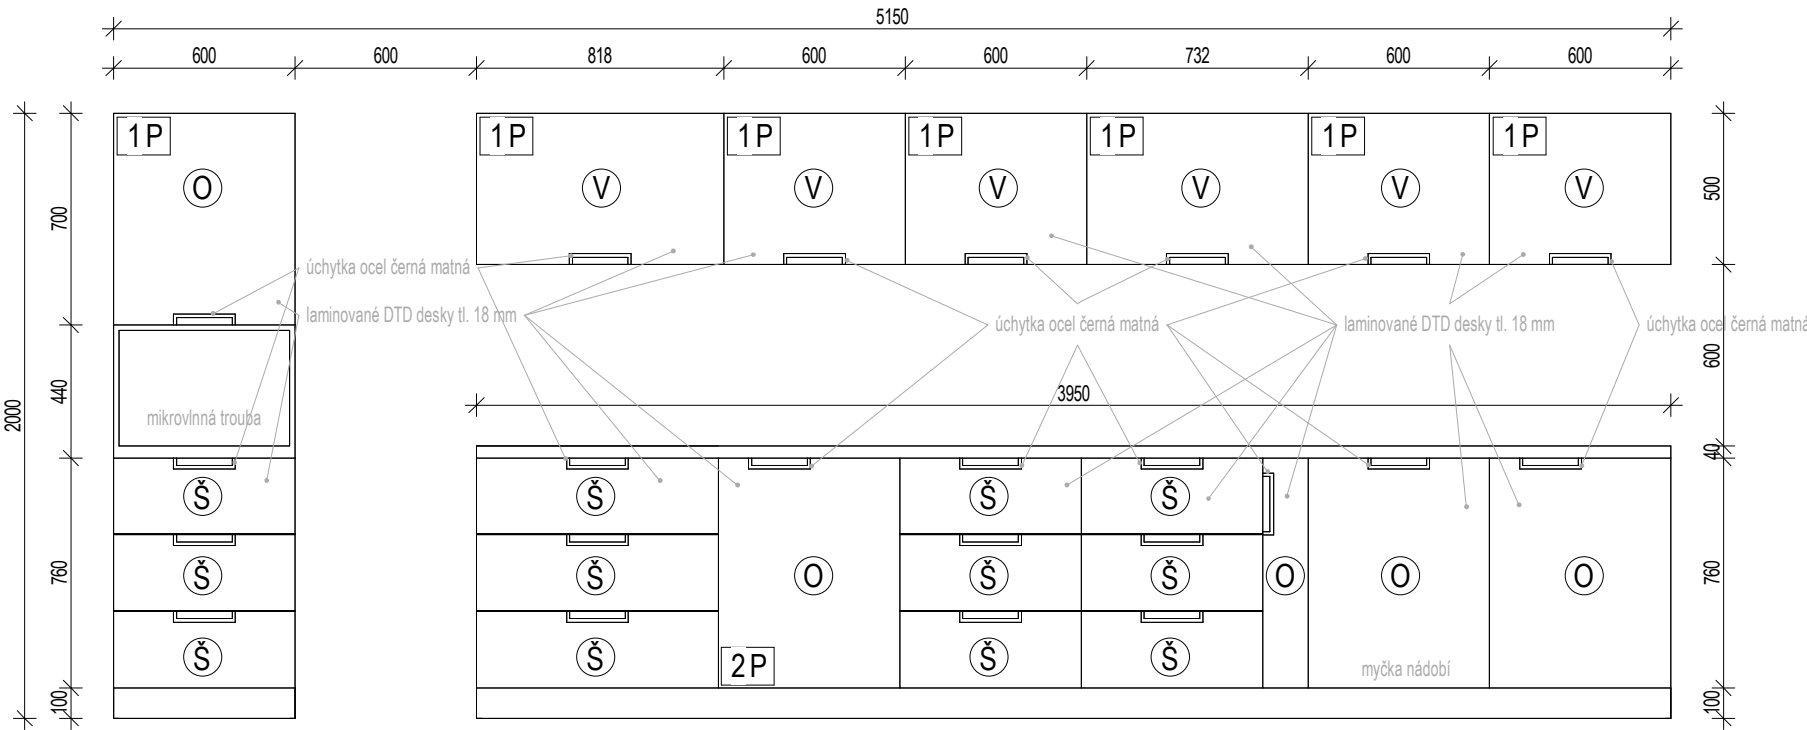

LEGENDA OTEVÍRAVOSTI SKŘÍNĚK


- V VÝKLOPNÝ
- O OTEVÍRAVÝ
- Š ŠUPLÍK

POČET POLIC V JEDNOTLIVÉ SKŘÍŇCE

KDYŽ JE SKŘÍŇKA BEZ DODATEČNÝCH POLIC, NEJSOU POLICE ZNAČENÉ DO VÝKRESU


1P	1 POLICE	3P	3 POLICE
3P	2 POLICE	4P	4 POLICE

PŮDORYS

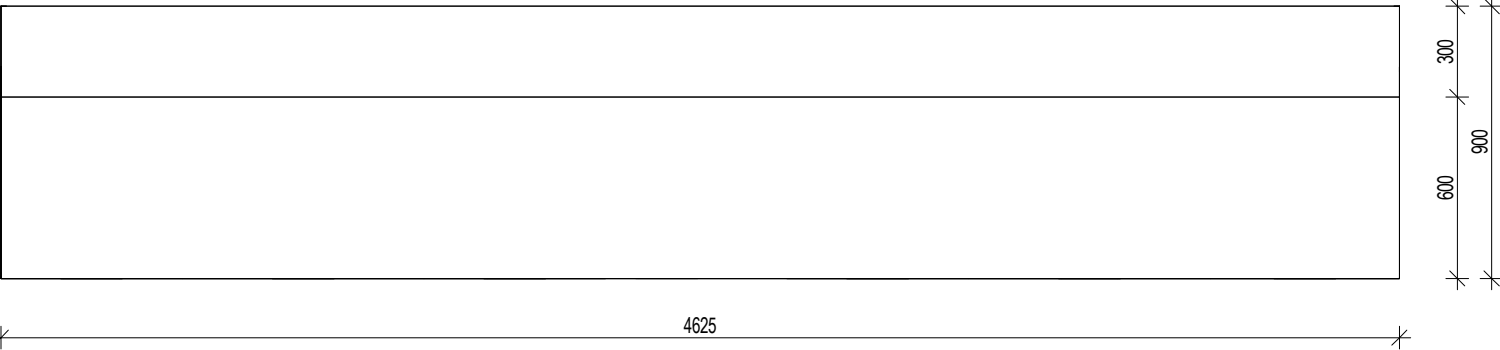


POHLED A


POHLED B

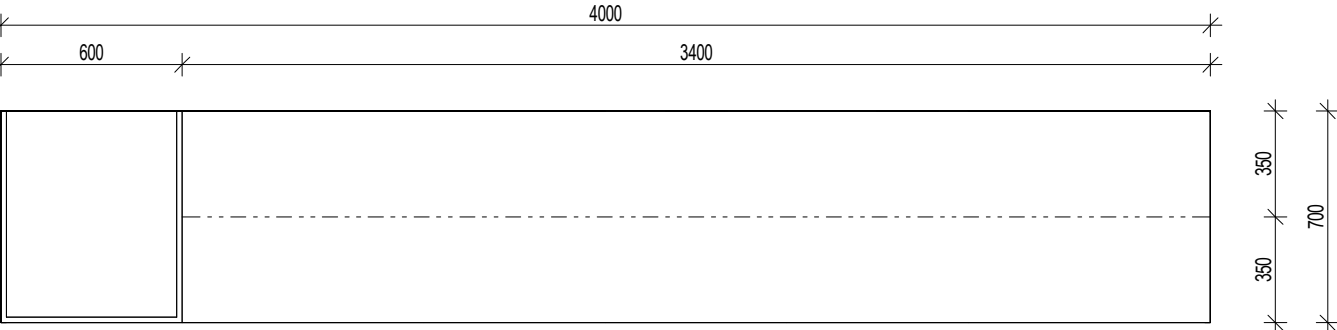

PŘEDNÍ POHLED A

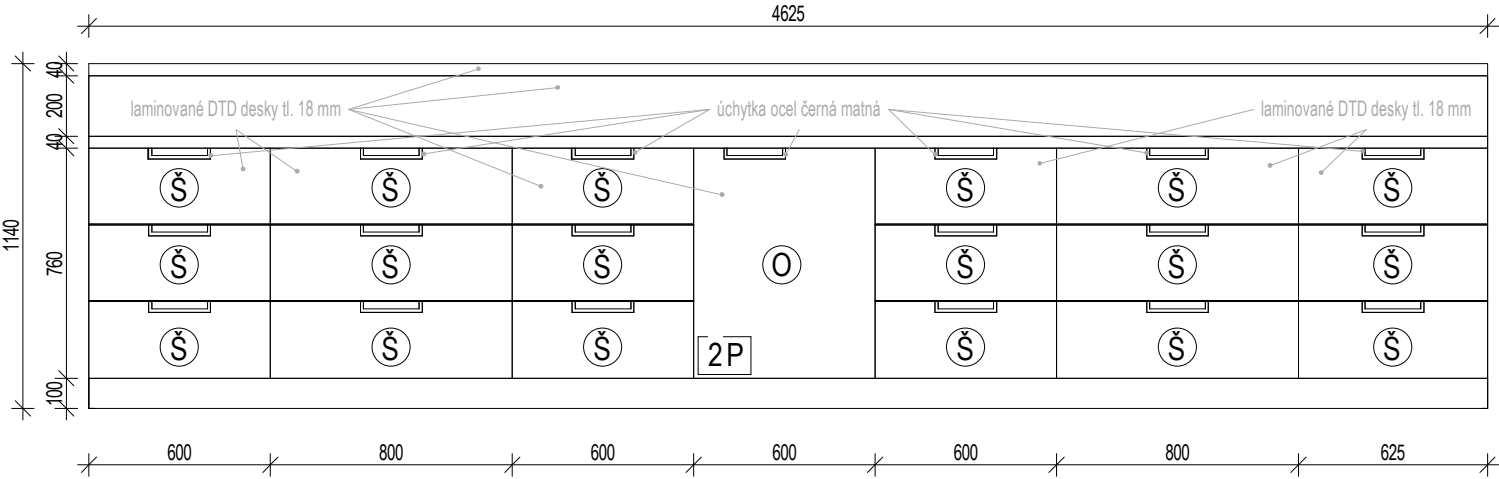

PŘEDNÍ POHLED B

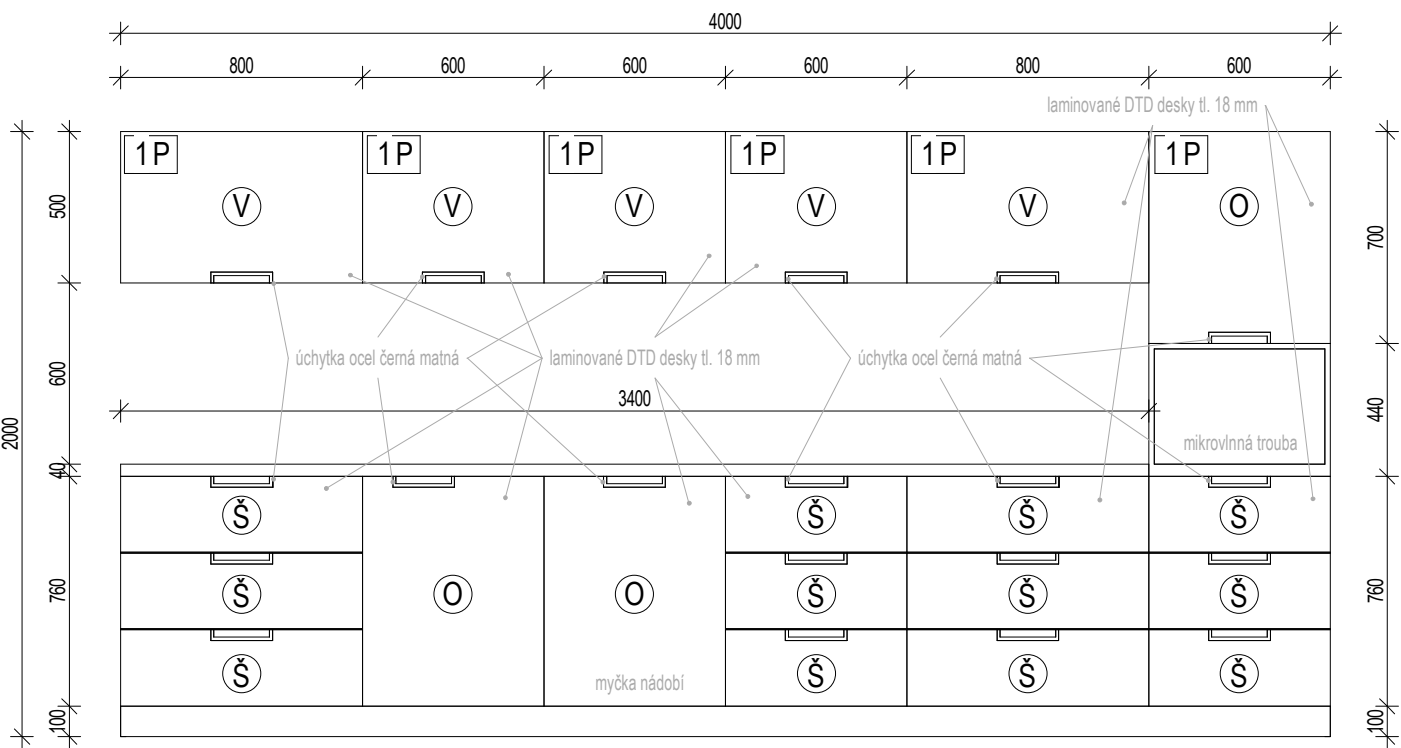

LEGENDA OTEVÍRAVOSTI SKŘÍŇEK

- V VÝKLOPNÝ
- O OTEVÍRAVÝ
- Š ŠUPLÍK

POČET POLIC V JEDNOTLIVÉ SKŘÍŇCE

KDYŽ JE SKŘÍŇKA BEZ DODATEČNÝCH POLIC, NEJSOU POLICE ZNAČENÉ DO VÝKRESU

1P	1 POLICE	3P	3 POLICE
3P	2 POLICE	4P	4 POLICE