


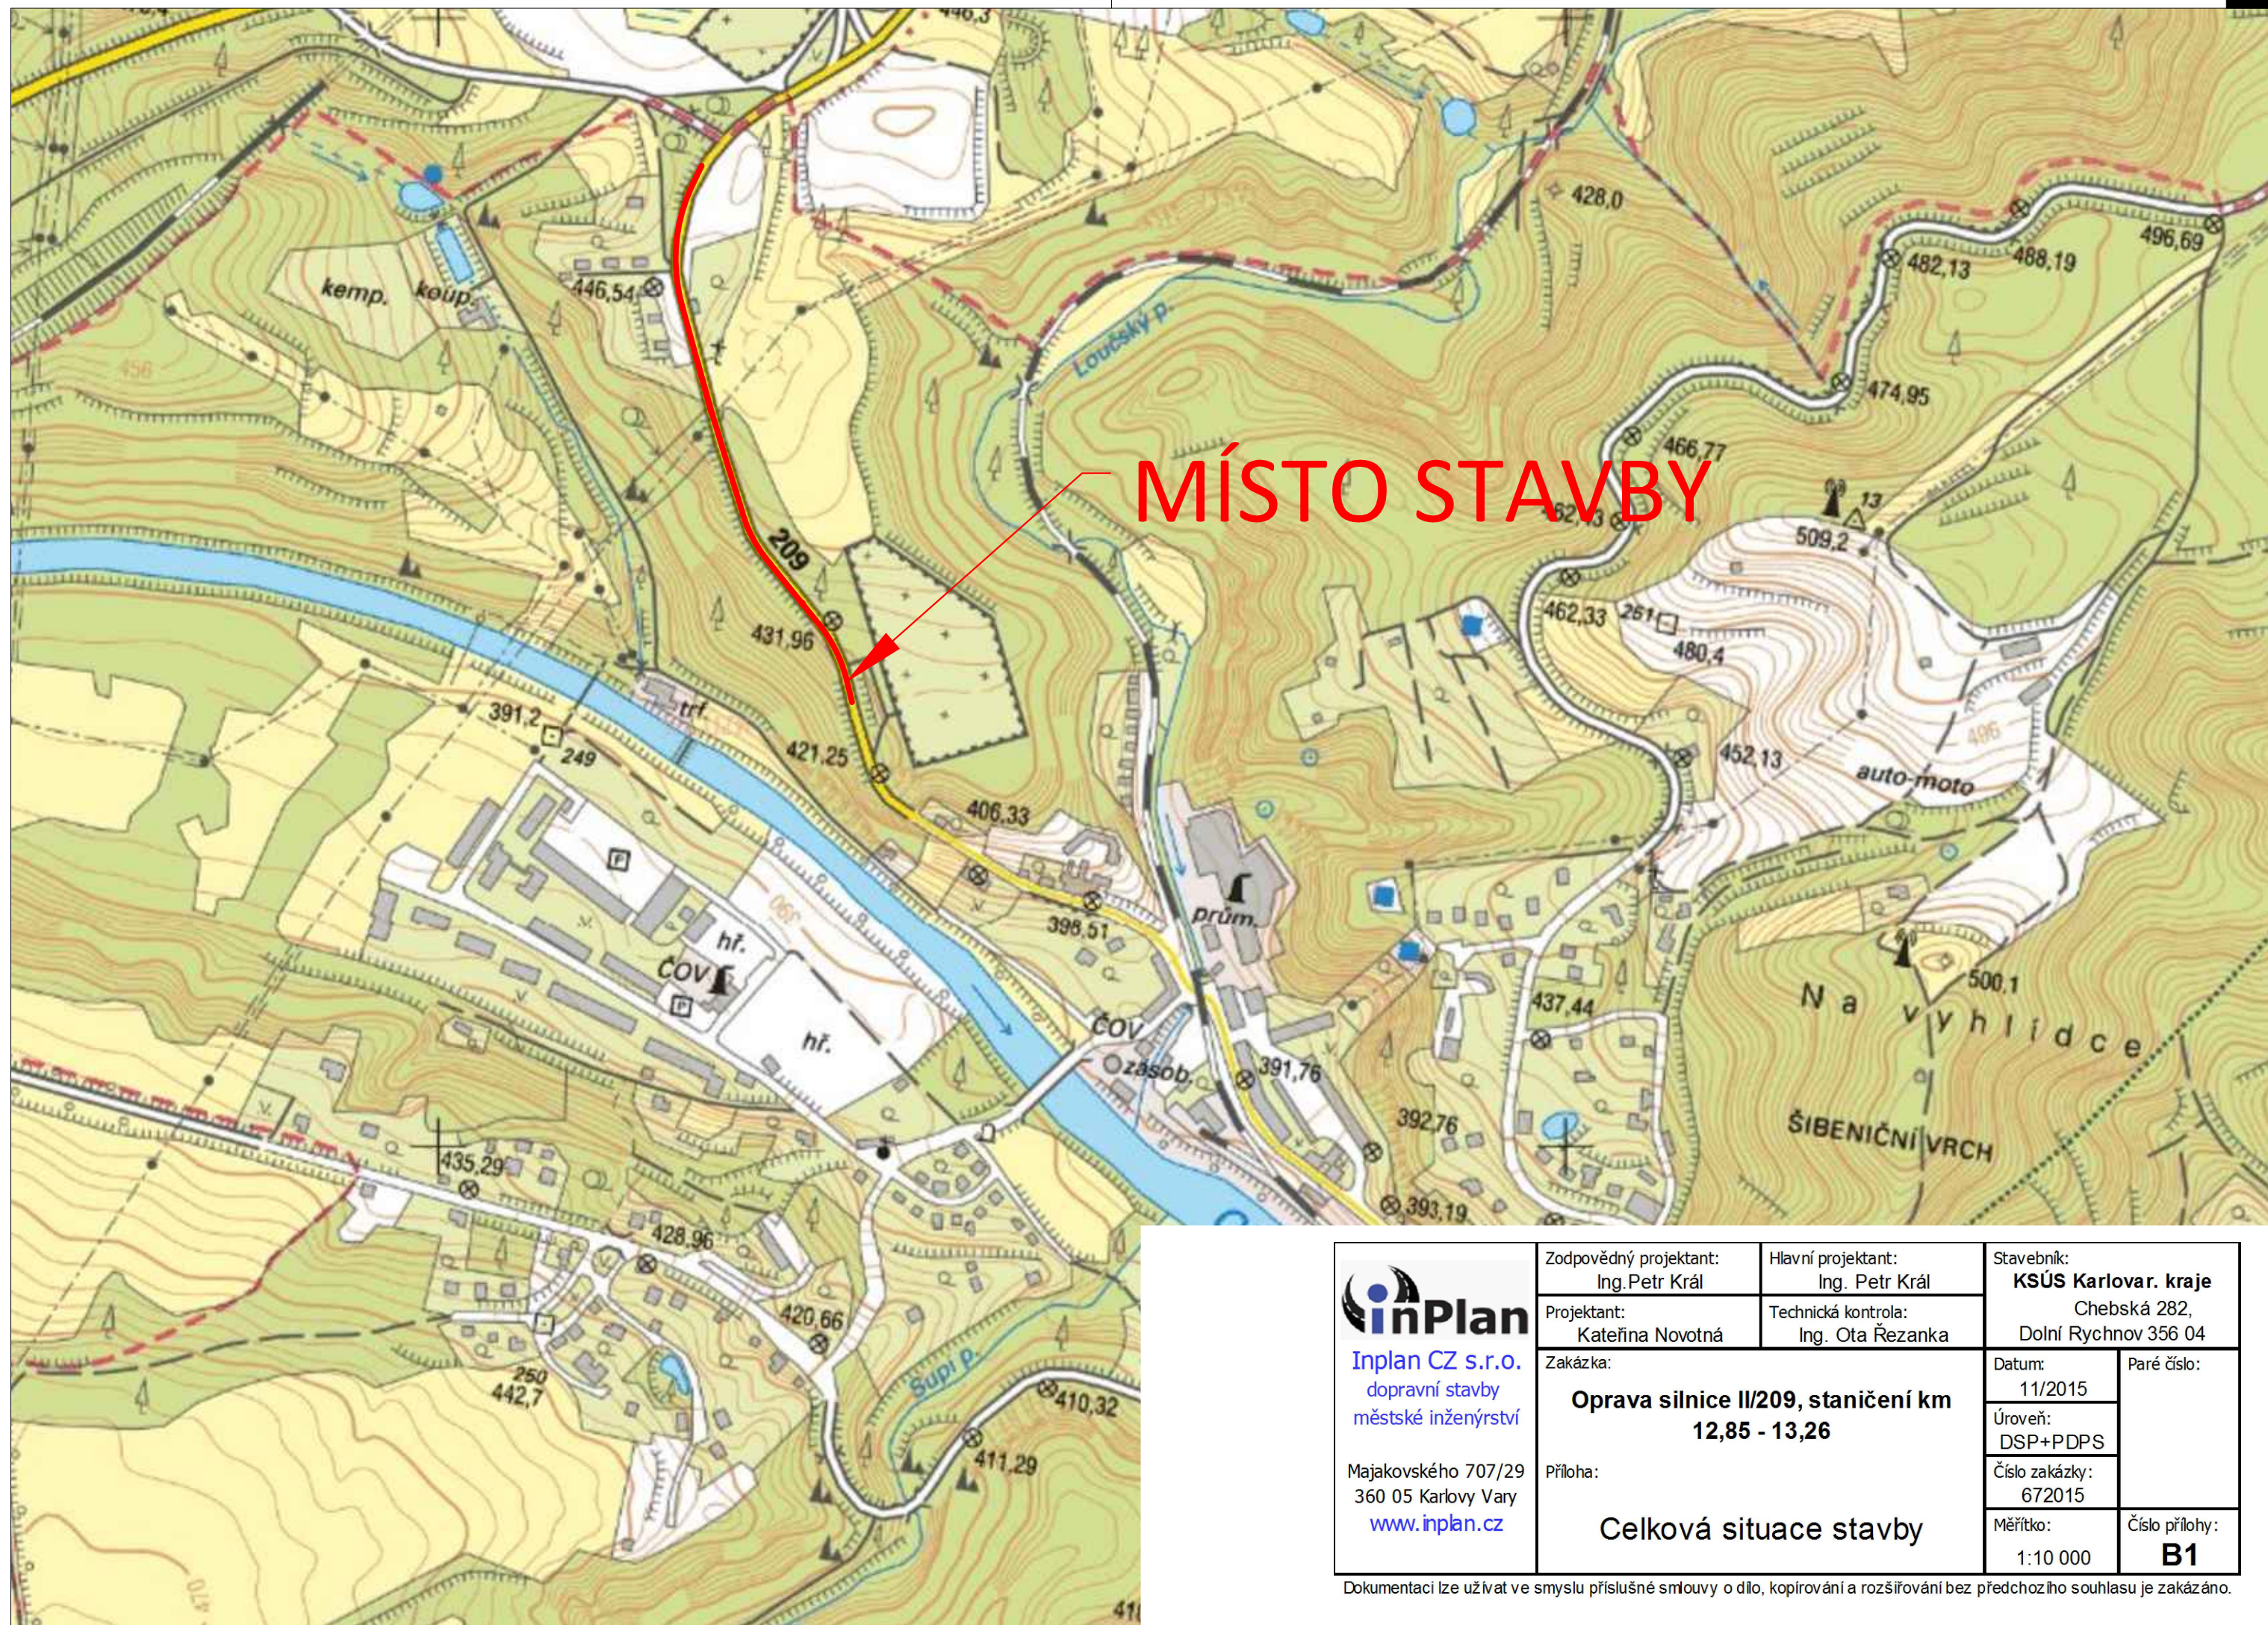

Inplan CZ s.r.o.
dopravní stavby
městské inženýrství

Majakovského 707/29
360 05 Karlovy Vary
www.inplan.cz

Zodpovědný projektant:
Ing. Petr Král

Projektant:
Kateřina Novotná

Zakázka:

**Oprava silnice II/209, staničení km
12,85 - 13,26**

Příloha:

Celková situace stavby

Hlavní projektant:
Ing. Petr Král

Technická kontrola:
Ing. Ota Řezanka

Stavebník:
KSÚS Karlovar. kraje
Chebská 282,
Dolní Rychnov 356 04

Datum:
11/2015

Úroveň:
DSP+PDPS

Číslo zakázky:
672015

Měřítko:
1:10 000

Paré číslo:

Číslo přílohy:
B1

Dokumentaci lze užívat ve smyslu příslušné smlouvy o dílo, kopírování a rozšiřování bez předchozího souhlasu je zakázáno.