


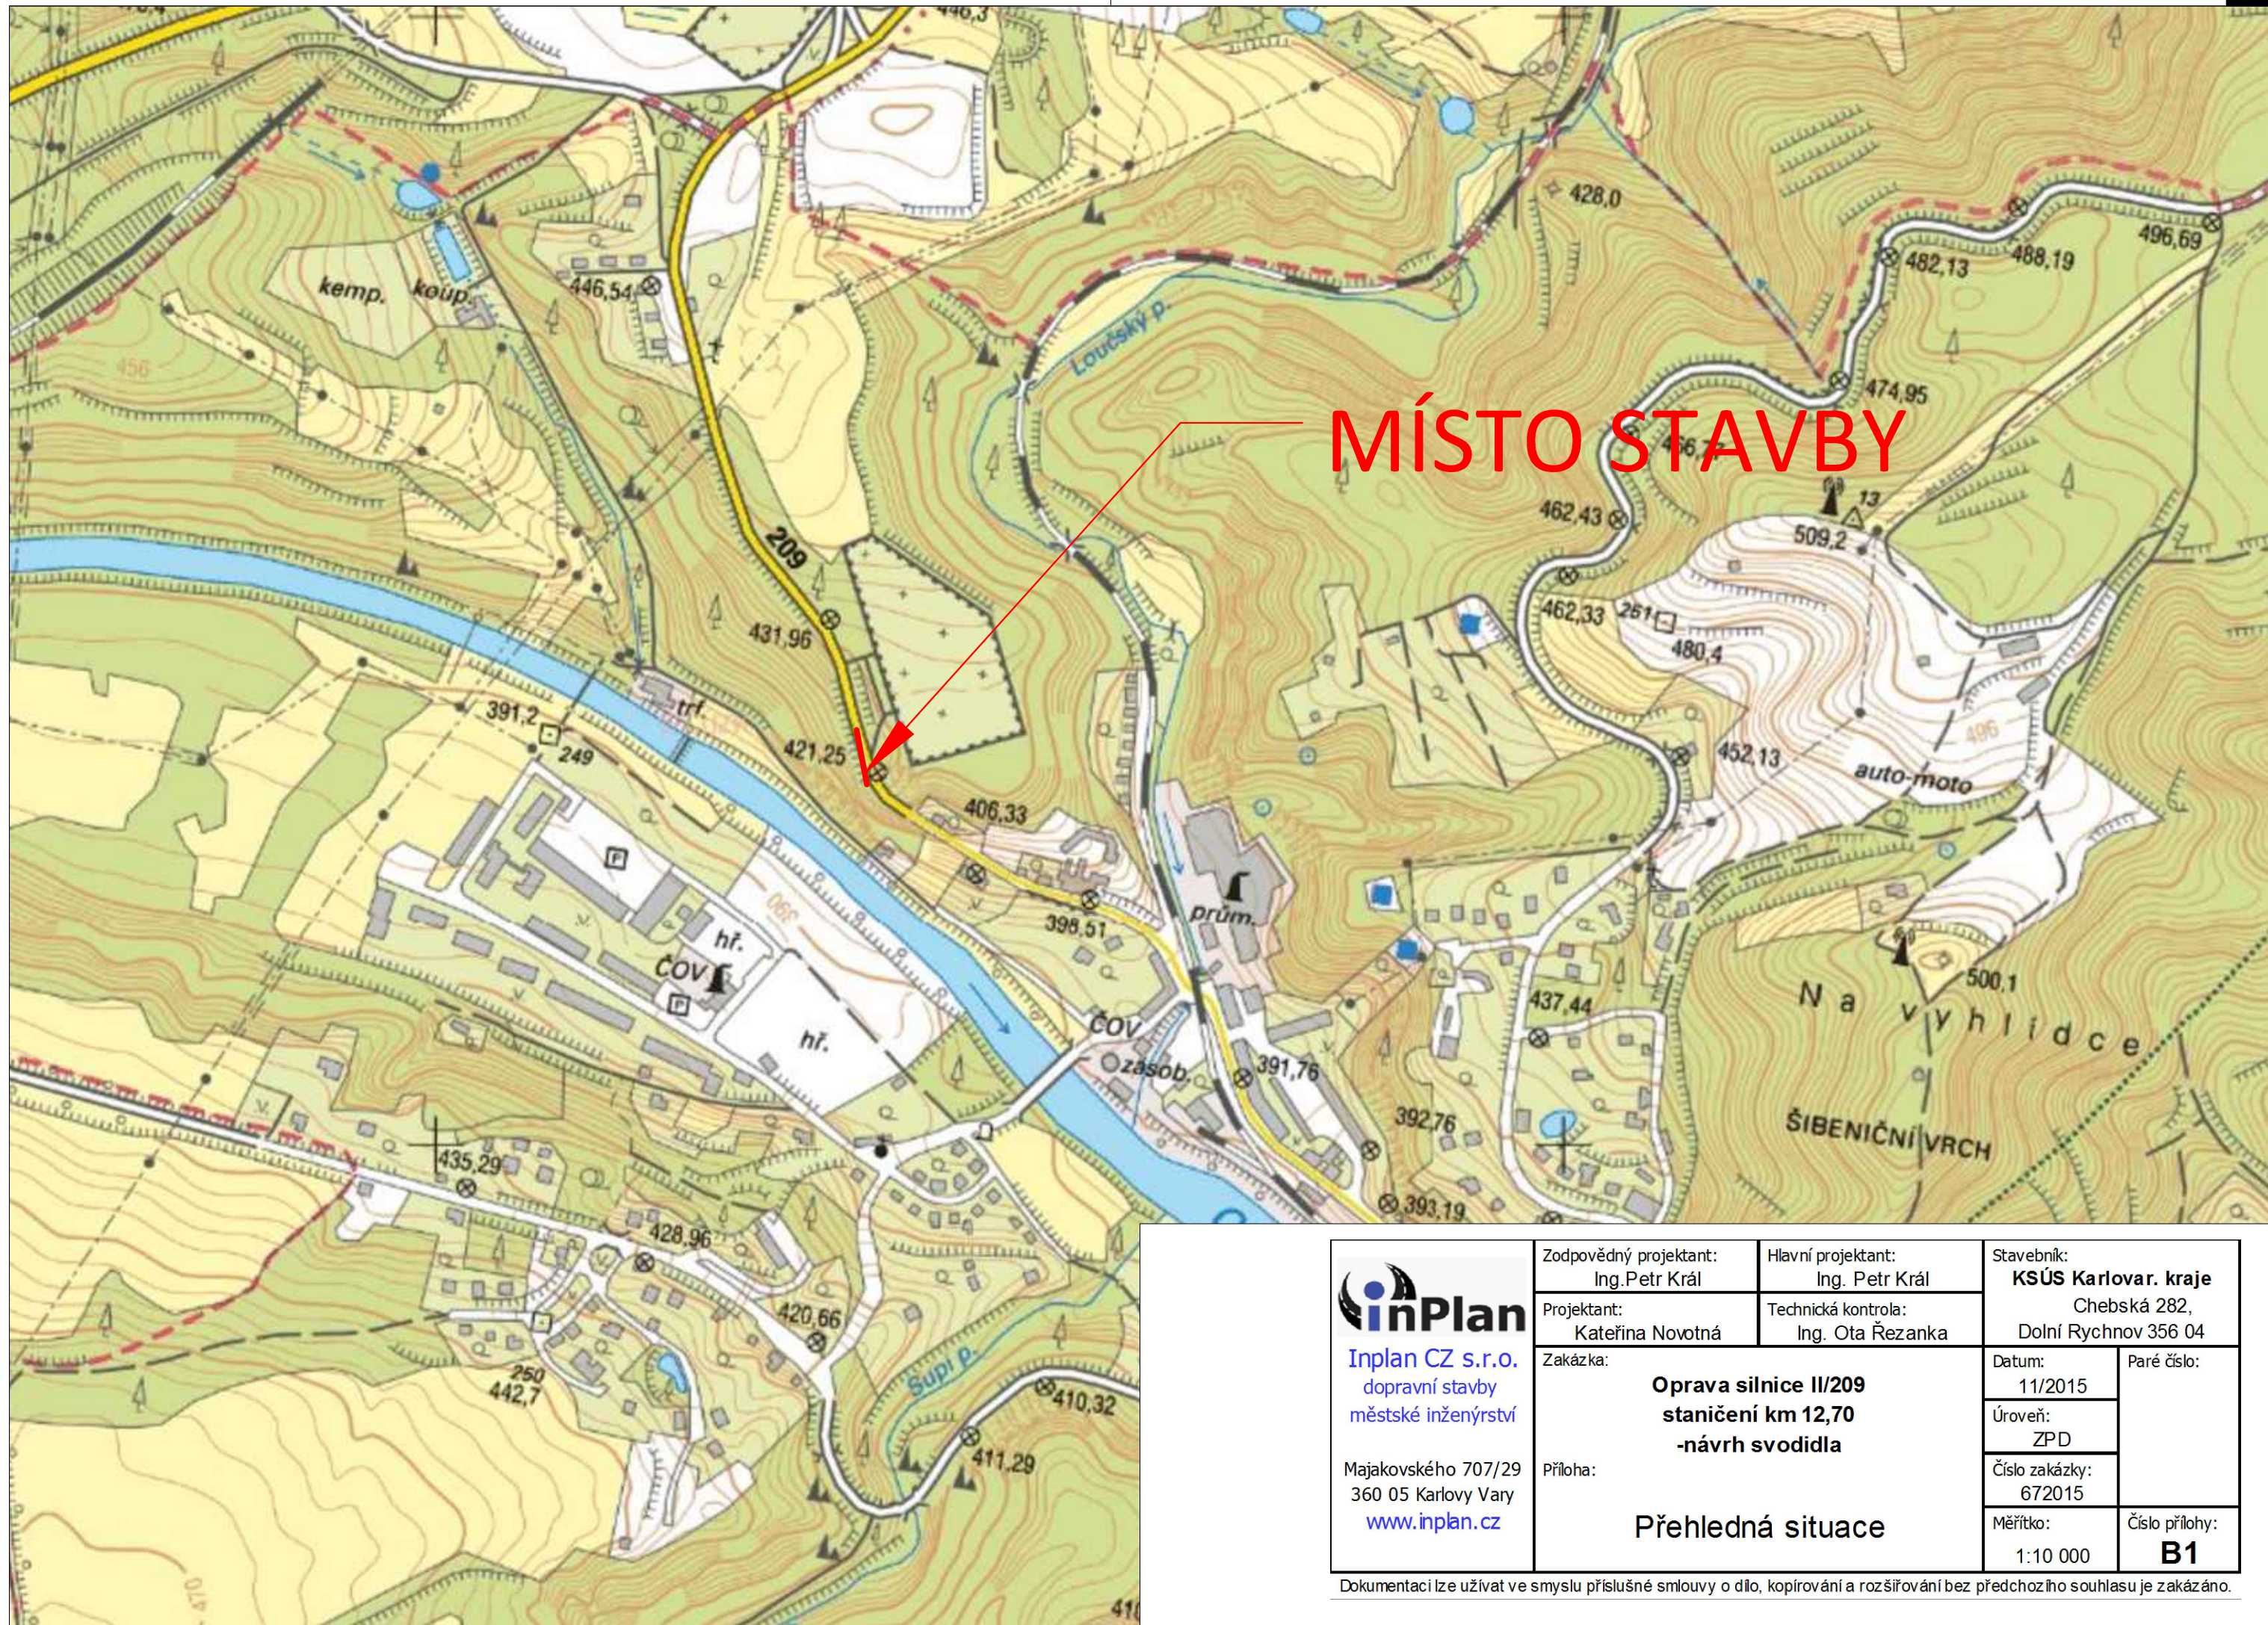

 Inplan CZ s.r.o. dopravní stavby městské inženýrství Majakovského 707/29 360 05 Karlovy Vary www.inplan.cz	Zodpovědný projektant: Ing. Petr Král	Hlavní projektant: Ing. Petr Král	Stavebník: KSÚS Karlovar. kraje Chebská 282, Dolní Rychnov 356 04	
	Projektant: Kateřina Novotná	Technická kontrola: Ing. Ota Řezanka		
	Zakázka: Oprava silnice II/209 staničení km 12,70 -návrh svodidla Příloha: Přehledná situace		Datum: 11/2015	Paré číslo:
			Úroveň: ZPD	
			Číslo zakázky: 672015	
		Měřítko: 1:10 000	Číslo přílohy: B1	

Dokumentaci lze užívat ve smyslu příslušné smlouvy o dílo, kopírování a rozšiřování bez předchozího souhlasu je zakázáno.